


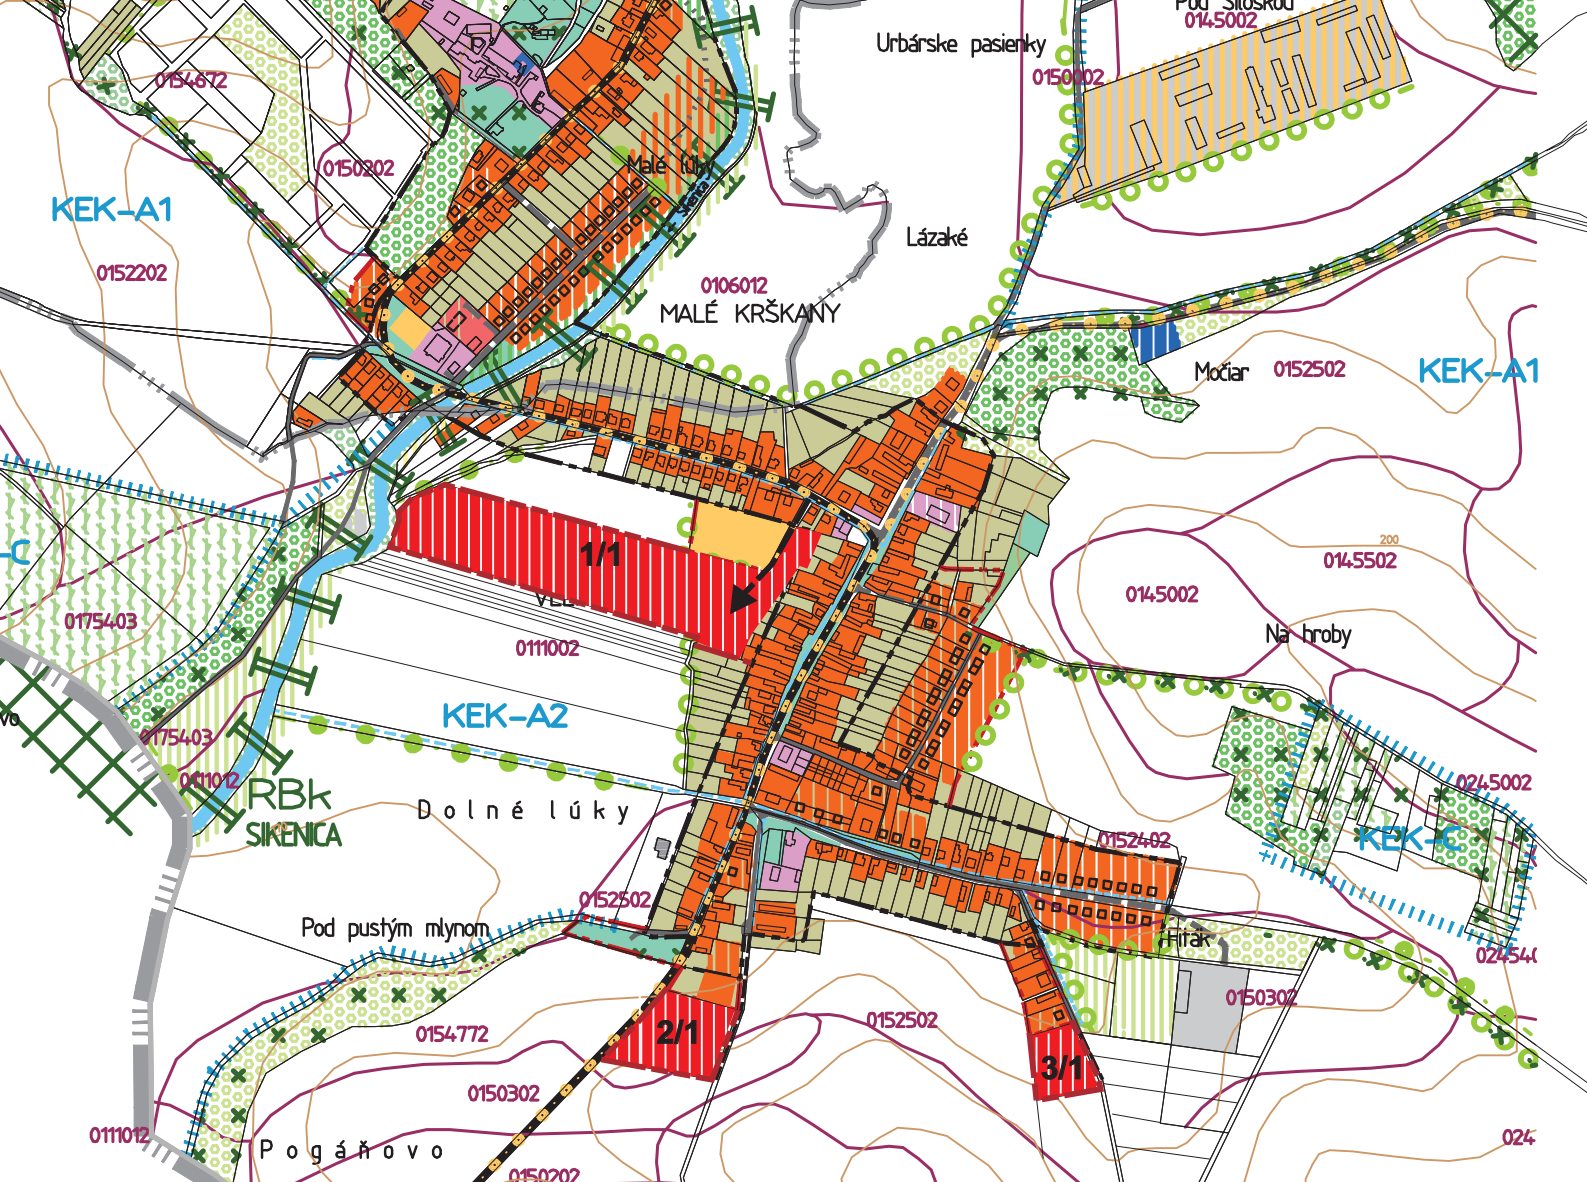

LEGENDA ÚPN O (zmenšená na 50%)

STAV	NÁVRH	VÝHLAD
		HRANICE ŘEŠENÉHO ÚZEMIA
		HRANICE KATASTRÁLNÉHO ÚZEMIA
		HRANICA ZASTAVANÉHO ÚZEMIA OBCE / NÁVRH ROZŠÍŘENIA
KRAJINNÁ ŠTRUKTÚRA A FUNKČNÉ VYUŽITIE ÚZEMIA		

	LESNÉ PORASTY
	NELESNÁ KROVINOVÁ A STROMOVÁ VEGETÁCIA
	LÚNOVÁ ZELEN
	VEREJNÁ A VYHRADENÁ ZELEN
	TRVALÉ TRÁVNÉ PORASTY
	ORNÁ PÓDA (BIELÁ FARBA)
	VODNÉ TOKY
	DAŽĎOVÉ RIGOLY
	ZÁHRADY
	VINICE, OVOCNÉ SADY
	PLOCHY BÝVANIA
	PLOCHY OBČANSKEJ VYBAVENOSTI
	PLOCHY VÝROBY, SKLADOV A TECHNICKÉHO VYBAVENIA
	PLOCHY ŠPORTU A REKREÁCIE
	ZBERNÝ DVOR, KOMPOSTOVISKO
	CESTNÉ KOMUNIKÁCIE

	OCHRANA PRÍRODY A KRAJINY, PRÍRODNÝCH ZDROJOV
	POĽNOHOSPODÁRSKA PÓDA 1-4, SKUPINY KVALITY
	ZDROJ MINERÁLNEJ VODY
	NÁRODNÁ PRÍRODNÁ REZERVÁCIA (HRANICA)
	OCHRANNÉ PÁSMA NPR (100m)
	OCHRANNÉ PÁSMA PRÍRODNÉHO LIEČIVÉHO ZDROJA 2. STUPŇA
	HYGIENICKÉ OCHRANNÉ PÁSMA


	KRAJINDEKOLOGICKÉ KOMPLEXY
	HRANICE KRAJINDEKOLOGICKÝCH KOMPLEXOV
	ORÁČKOVÁ PAHORKATINOVÁ KRAJINA
	ORÁČKOVÁ KRAJINA NA REČNEJ NIVE
	LESNÁ KRAJINA ERÓZNYCH DOĽÍN V PAHORKATINE
	KRAJINA S TRVALÝMI KULTÚRAMI - VINOHRADMI

	ÚZEMNÝ SYSTÉM EKOLOGICKEJ STABILITY
	BIOCENTRUM NADREGIONÁLNEHO VÝZNAMU
	BIOCENTRUM REGIONÁLNEHO VÝZNAMU
	BIOKORIDOR REGIONÁLNEHO VÝZNAMU
	POTENCIÁLNY BIOKORIDOR MIESTNEHO VÝZNAMU
	POTENCIÁLNE BIOCENTRUM MIESTNEHO VÝZNAMU
	POTENCIÁLNE INTERAKČNÉ PRVKY - LÚNOVÉ PLOŠNÉ

	NÁVRH LÚNOVÉJ ZELENÉ
	NÁVRH NA ZALESNENIE ÚZEMIA
	NÁVRH TRVALÝCH TRÁVNÝCH PORASTOV

LEGENDA ZaD č.1 (zmenšená na 50%)

STAV	NÁVRH	VÝHLAD
		HRANICA ZASTAVANÉHO ÚZEMIA OBCE
		ČÍSLA ROZVOJOVÝCH LOKALÍT ZaD č.1
		MIESTNE A ÚČELOVÉ KOMUNIKÁCIE + SIETE TI
		PLOCHY BÝVANIA V RODINNÝCH DOMOCH

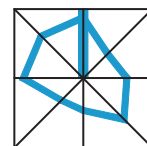

SCHVAĽOVACIA DOLOŽKA

SCHVAĽOVACÍ ORGÁN: OZ KRŠKANY

ČÍSLO UZNESENIA:

DÁTUM SCHVÁLENIA:

ING. PETER KOVÁČIK - STAROSTA OBCE

MENO A PODPIS OPRÁVNENEJ OSOBY, PEČIATKA

K R Š K A N Y

Územný plán obce Krškany,
schválený OZ uznesením č.18/2010 zo dňa 25.11.2010

Územný plán obce Krškany, **ZaD č.1** **NÁVRH**
Spracovateľ: AABP, Bratislavská 110, 92101 Piešťany
VÝKRES OCHRANY PRÍRODY A TVORBY KRAJINY

M 1:10 000 **7**