


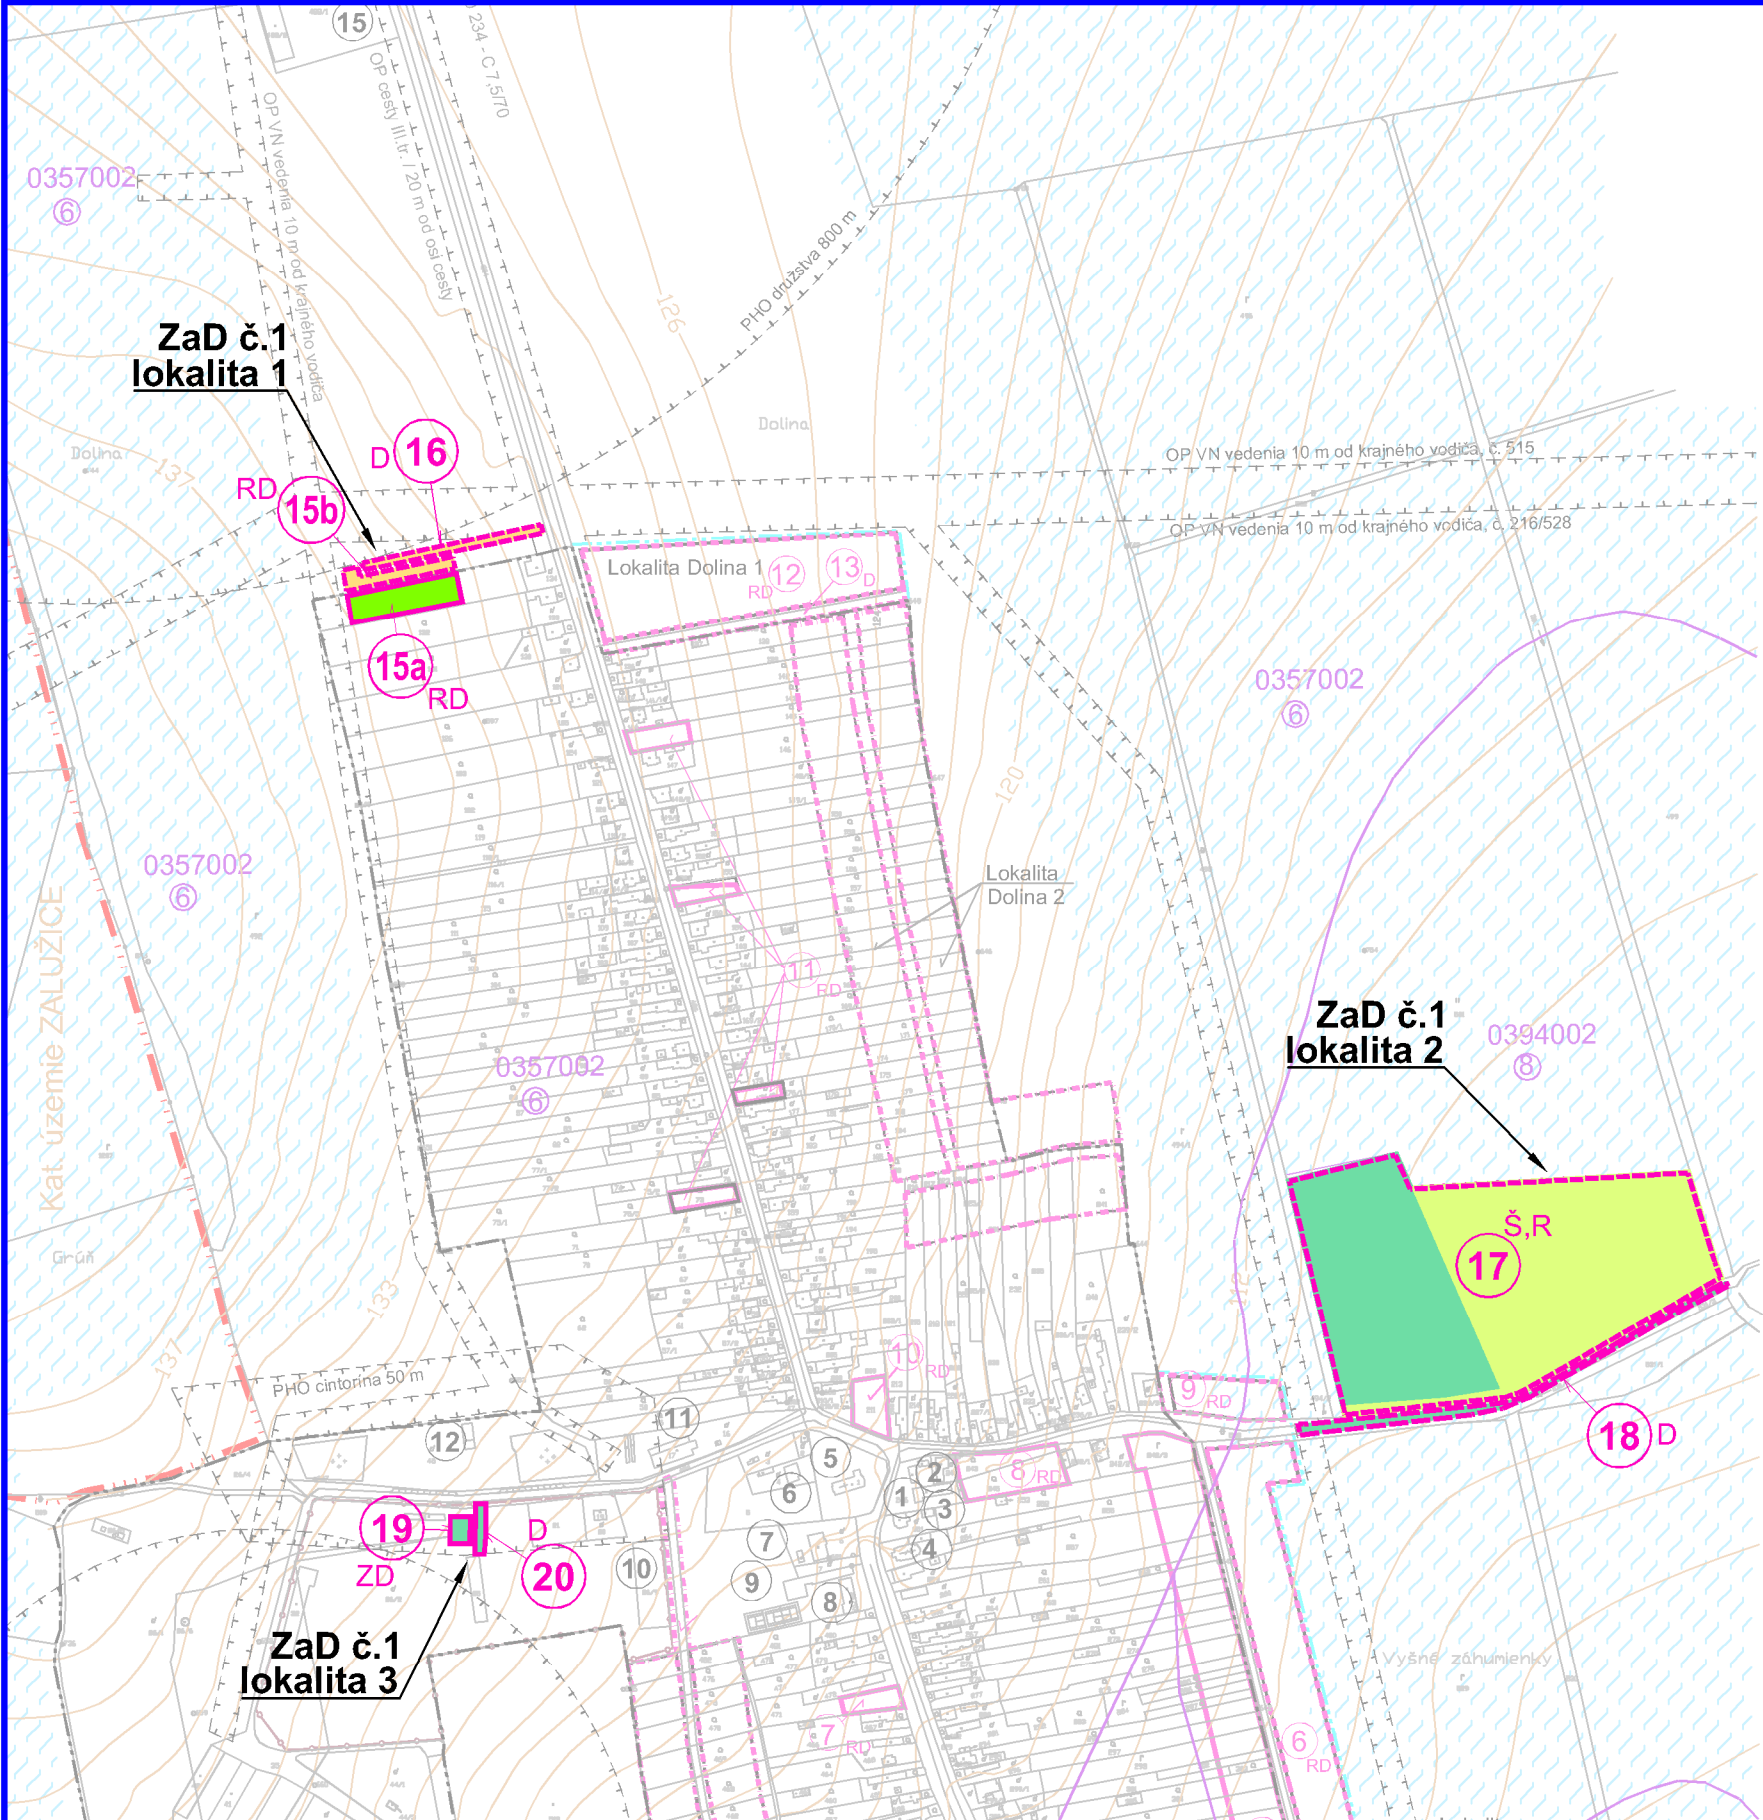

ÚZEMNÝ PLÁN OBCÍ ZÁUJMOVÉHO ZDRUŽENIA OBCÍ MIKROREGIÓNU "JUH ŠÍRAVY"

OBEC HAŽÍN ZMENY A DOPLNKY č.1

NÁVRH VYHODNOTENIA ZÁBERU PP a LP
NA NEPOĽNOHOSPODÁRSKE ÚČELY

M 1:5000

LEGENDA ZaD č.1

STAV	NÁVRH	
		PLOCHA ZÁBERU: ZÁHRADY
		PLOCHA ZÁBERU: ORNÁ PÔDA
		PLOCHA ZÁBERU: LÚKY
		PLOCHA ZÁBERU: OSTATNÁ PLOCHA
		LOKALITA NAVRHOVANÁ NA VYŇATIE V HRANICI SÚČASNE ZASTAVANÉHO ÚZEMIA
		LOKALITA NAVRHOVANÁ NA VYŇATIE MIMO HRANICE SÚČASNE ZASTAVANÉHO ÚZEMIA
		PORADOVÉ ČÍSLO LOKALITY

ÚČEL ZÁBERU: RD - Rodinné domy; D - Doprava; ZD - Zberný dvor; Š,R - Šport a rekreácia

Názov ÚPD: ÚZEMNÝ PLÁN ZÁUJMOVÉHO ZDRUŽENIA OBCÍ
MIKROREGIÓNU "JUH ŠÍRAVY"

ZMENY A DOPLNKY č.1 - OBEC HAŽÍN

Schvaľujúci orgán: Obecné zastupiteľstvo obce Hažín

Číslo uznesenia:

Dátum schválenia:

Ing. Marianna Šímková
starostka obce Hažín

pečiatka

ÚZEMNÝ PLÁN ZÁUJMOVÉHO ZDRUŽENIA OBCÍ MIKROREGIÓNU "JUH ŠÍRAVY"

OBEC HAŽÍN: ZMENY A DOPLNKY č.1

Obstarávateľ:	Obec HAŽÍN	BOSKOV s.r.o. Myslná 15, HUMENNÉ tel.: 0905 815064 www.boskov.sk
Odporúčajúca osoba pre obstarávanie ÚPD:	Ing. arch. Agnesa HOPPANOVÁ	
Architekt ÚPD:	Ing. arch. Marianna BOŠKOVÁ	
Časť:	NÁVRH	Zak. číslo: 20140214
Názov výkresu:	NÁVRH VYHODNOTENIA ZÁBERU PP a LP NA NEPOĽNOHOSPODÁRSKE ÚČELY	Dátum: 08. 2015
		Mierka: 1:5000
		Čís. výkresu: 06

