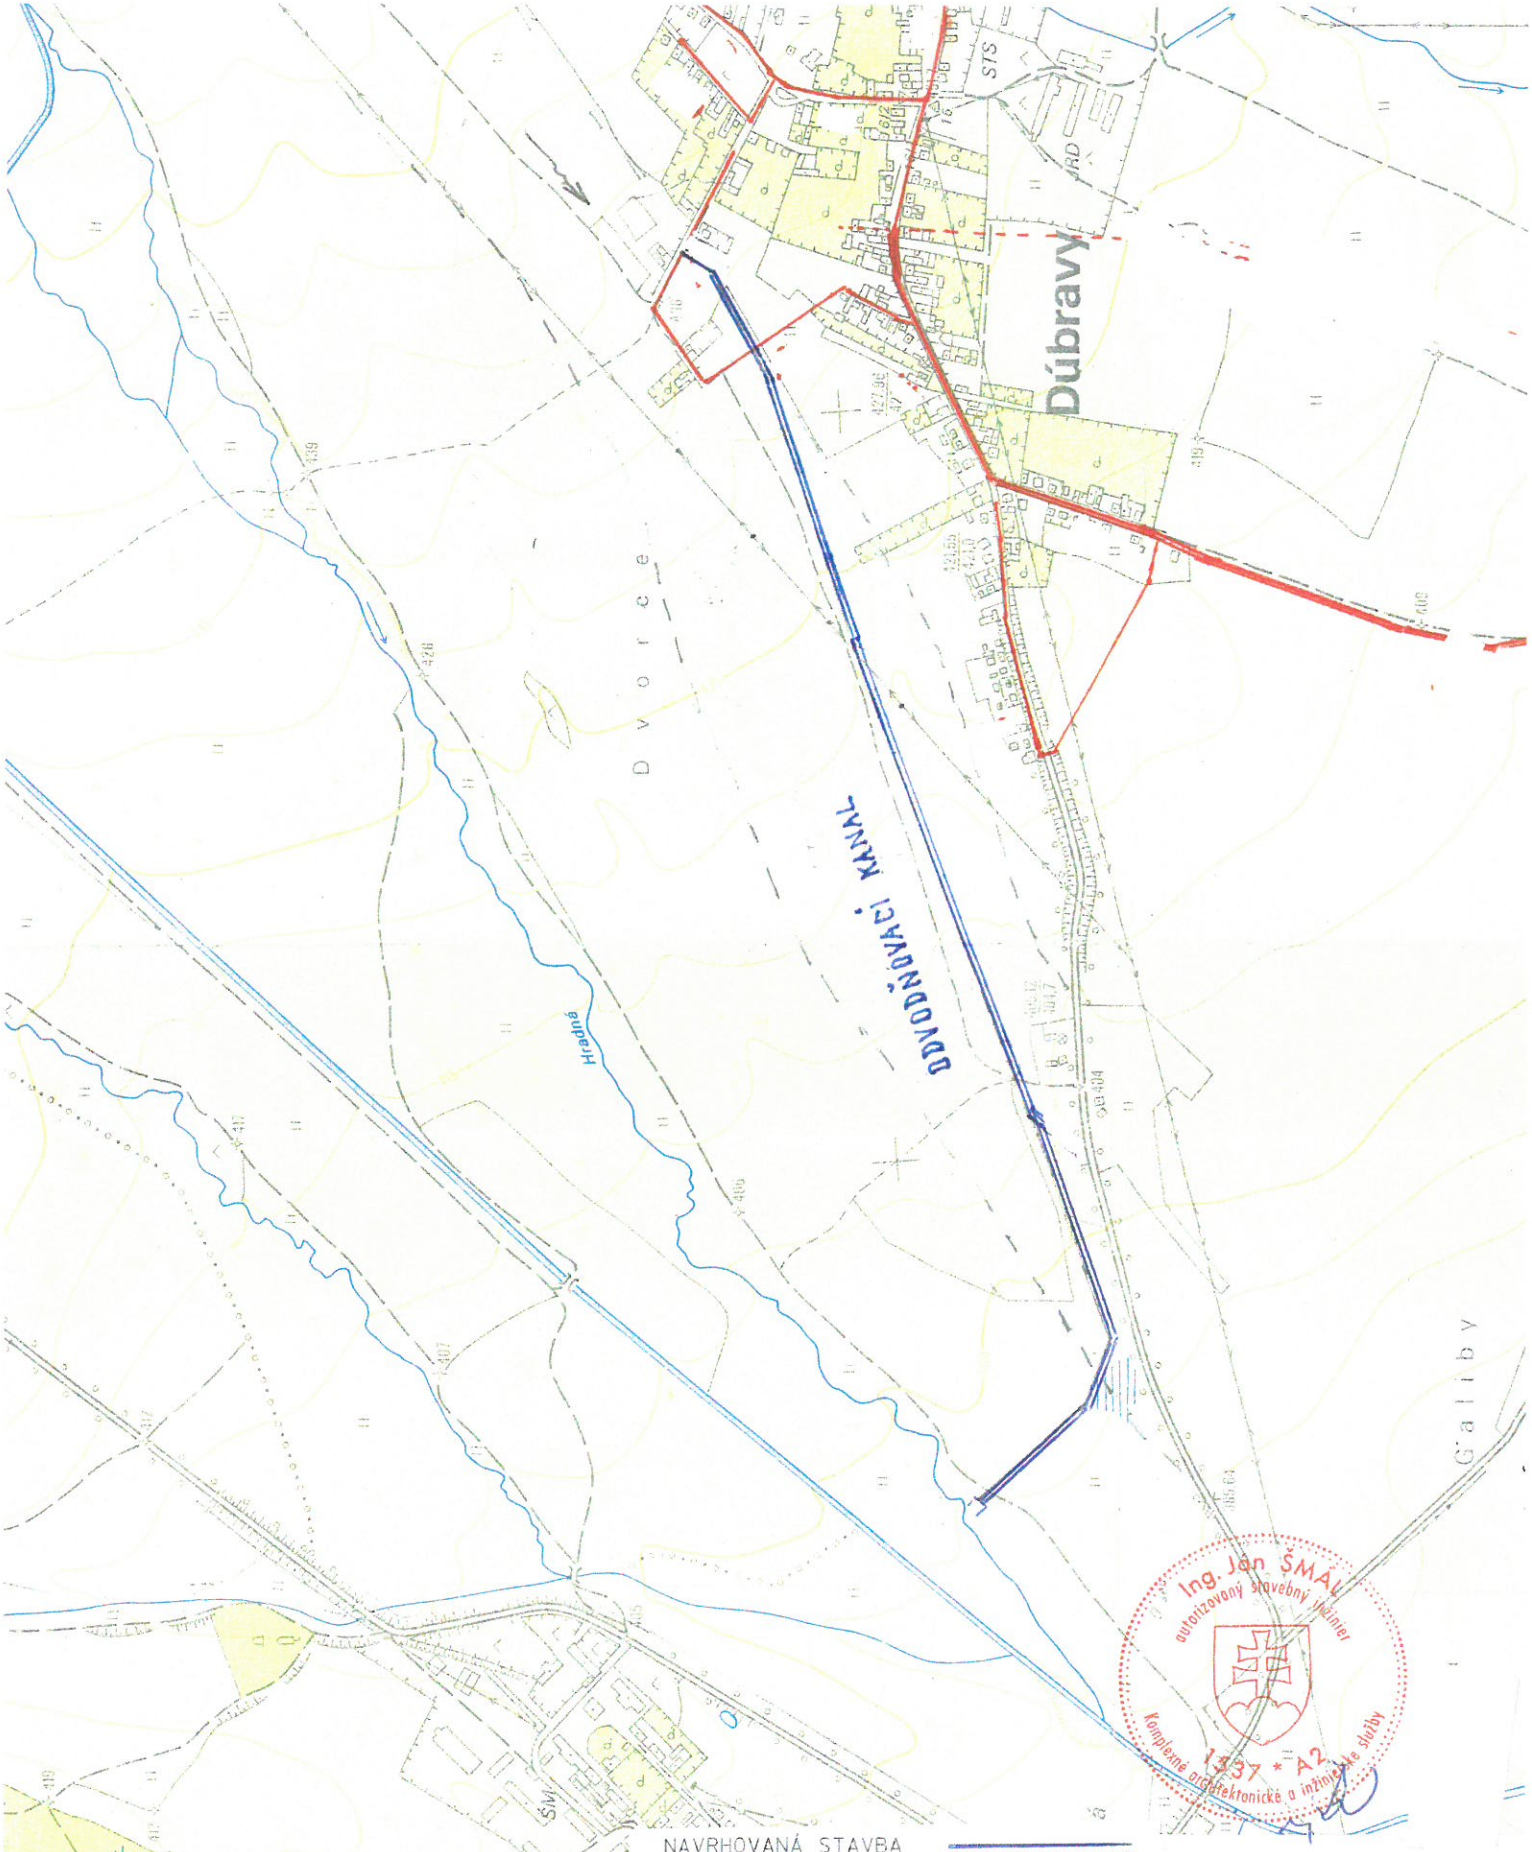


Ing. Ján ŠMÁL
autorizovaný stavebný inžinier
Komplexné architektonické a inžinierske služby
1237 * A2

Vypracoval: Ing. ŠMÁL		Zodpovedný projektant: Ing. ŠMÁL	ING. JÁN ŠMÁL Na Grani ari č. 53 974 01 Banská BYSTRICA
Obec: Dúbravy		Okres: Detva	
Investor: Obec Dúbravy			
Stavba: Dúbravy, Dvorce - ochrana územia pred povodňami			Dátum: 08 2015 Stupeň: PS - SP Formát: A4
Príloha: Prehľadná situácia			Mierka: 1:10000 Číslo prílohy: B.1