


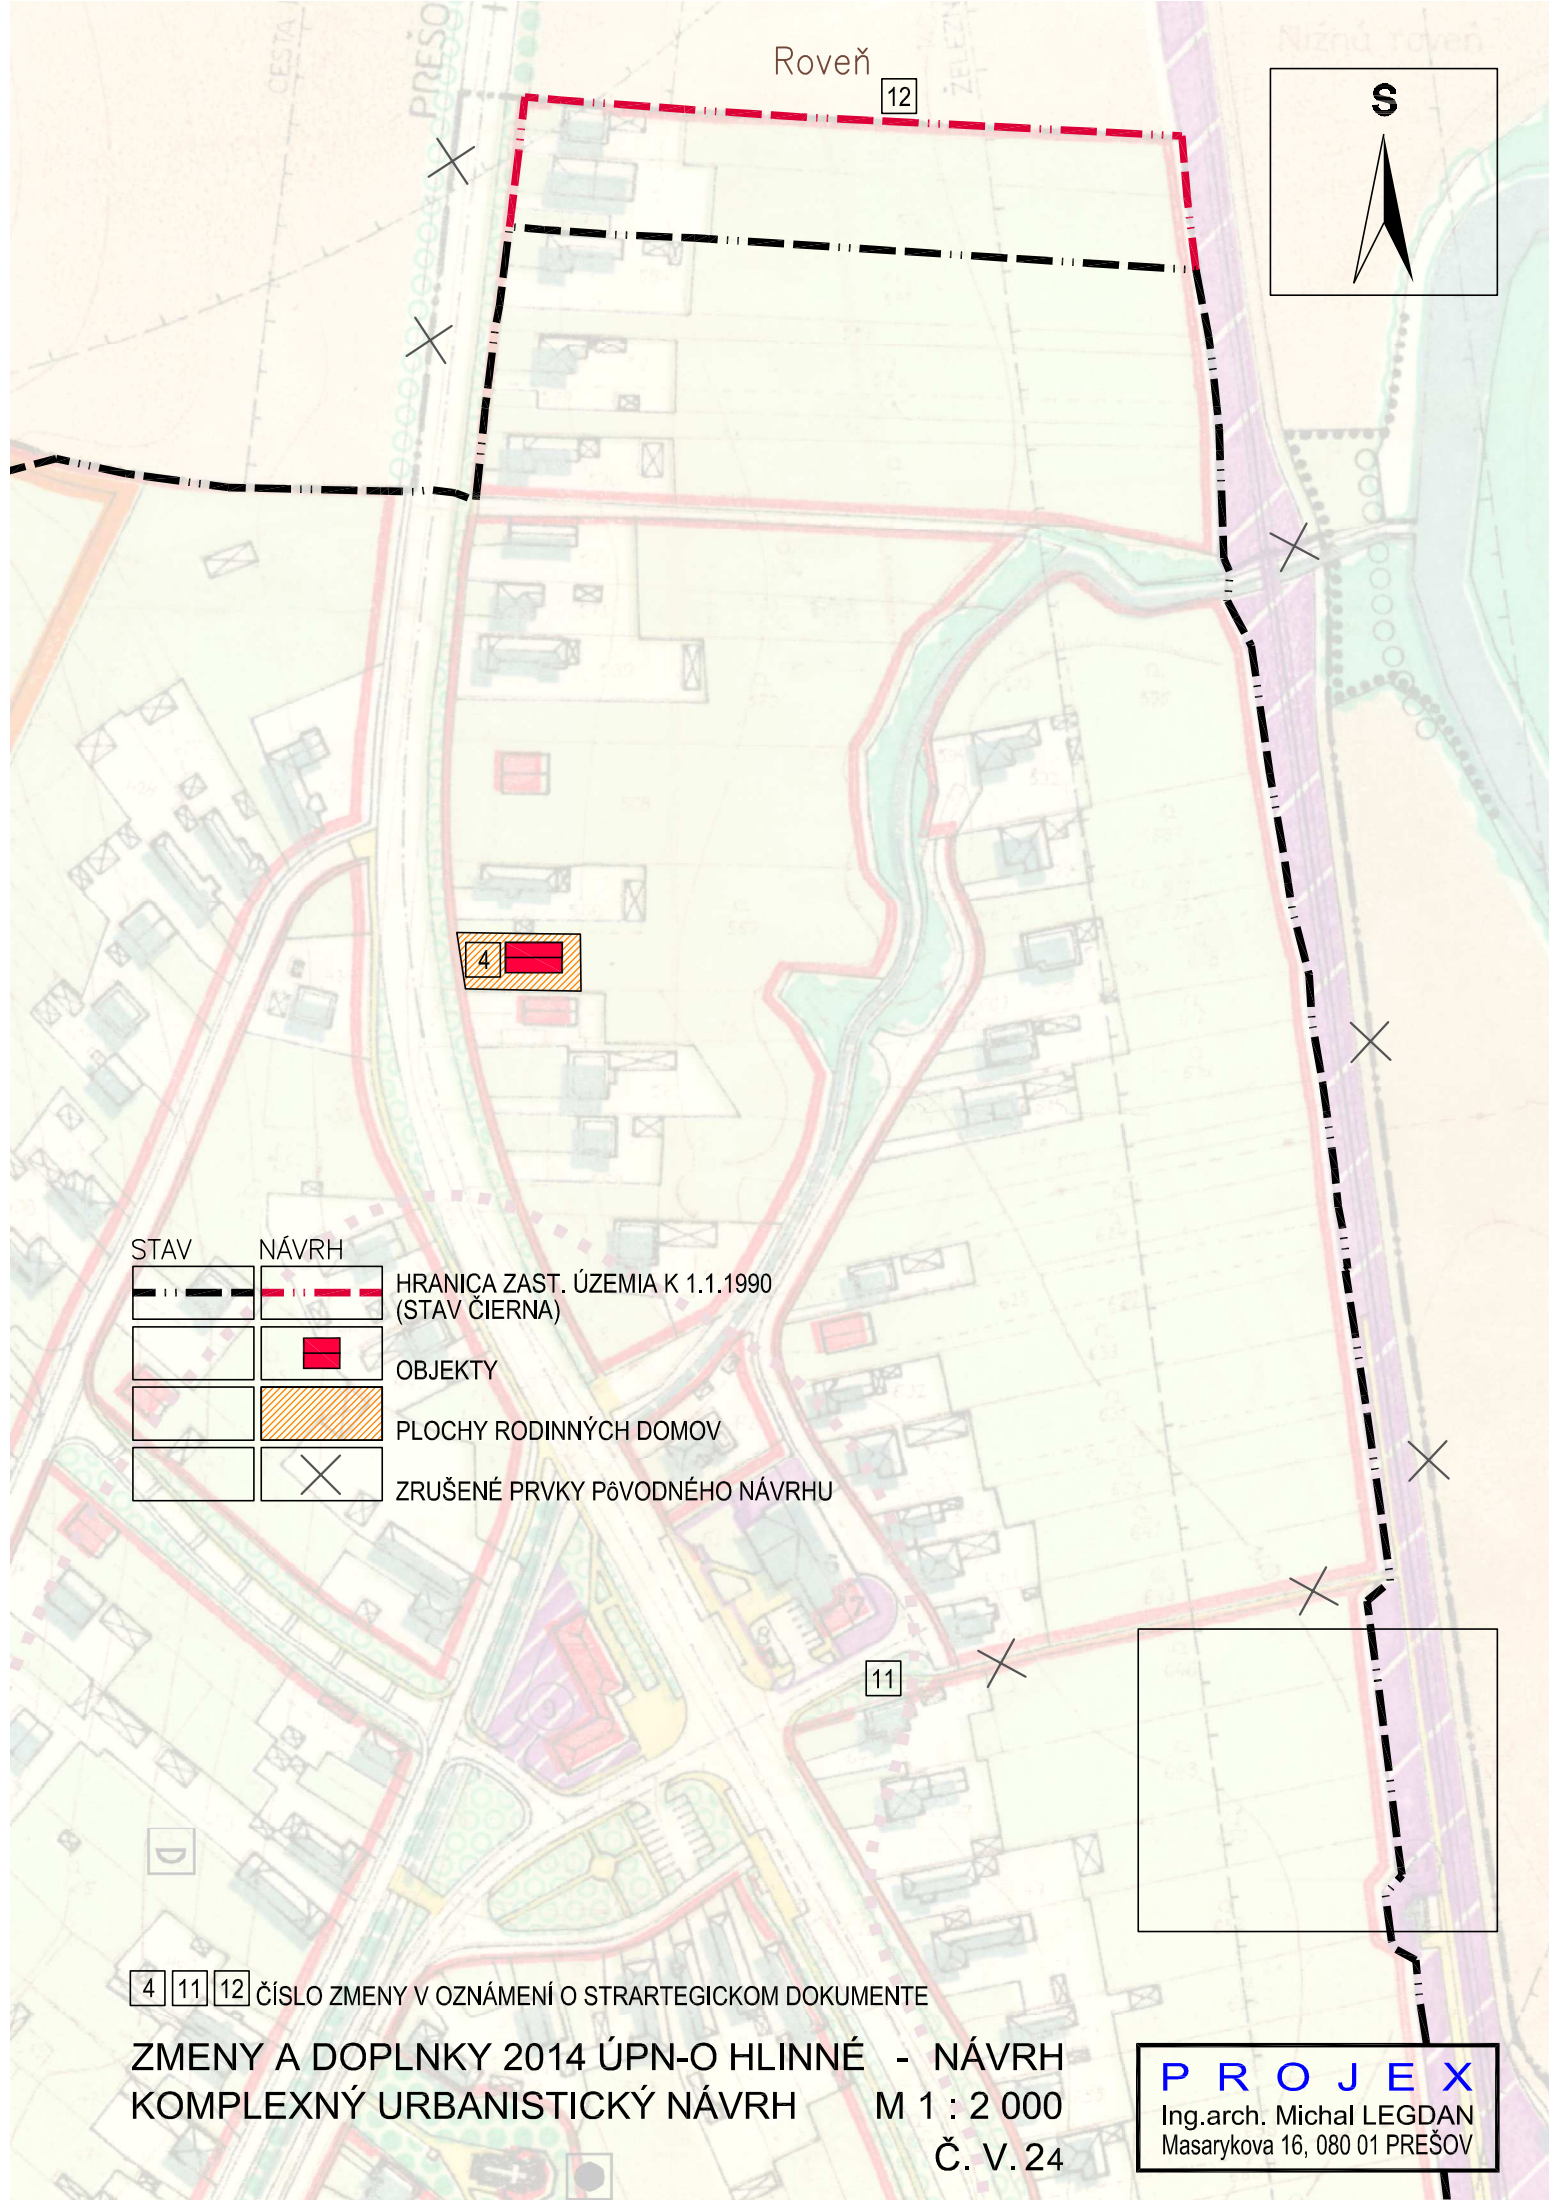

NÁVRH

HRANIČA ZAST. ÚZEMIA K 1.1.1990
(STAV ČIERNA)

OBJEKTY

PLOCHY RODINNÝCH DOMOV

ZRUŠENÉ PRVKY PÔVODNÉHO NÁVRHU

4 11 12 ČÍSLO ZMENY V OZNÁMENÍ O STRATEGICKOM DOKUMENTE

ZMENY A DOPLNKY 2014 ÚPN-O HLINNÉ - NÁVRH
KOMPLEXNÝ URBANISTICKÝ NÁVRH M 1 : 2 000

M 1 : 2 000

Č. V. 24

PROJECT

Ing.arch. Michal LEGDAN
Masarykova 16, 080 01 PREŠOV