
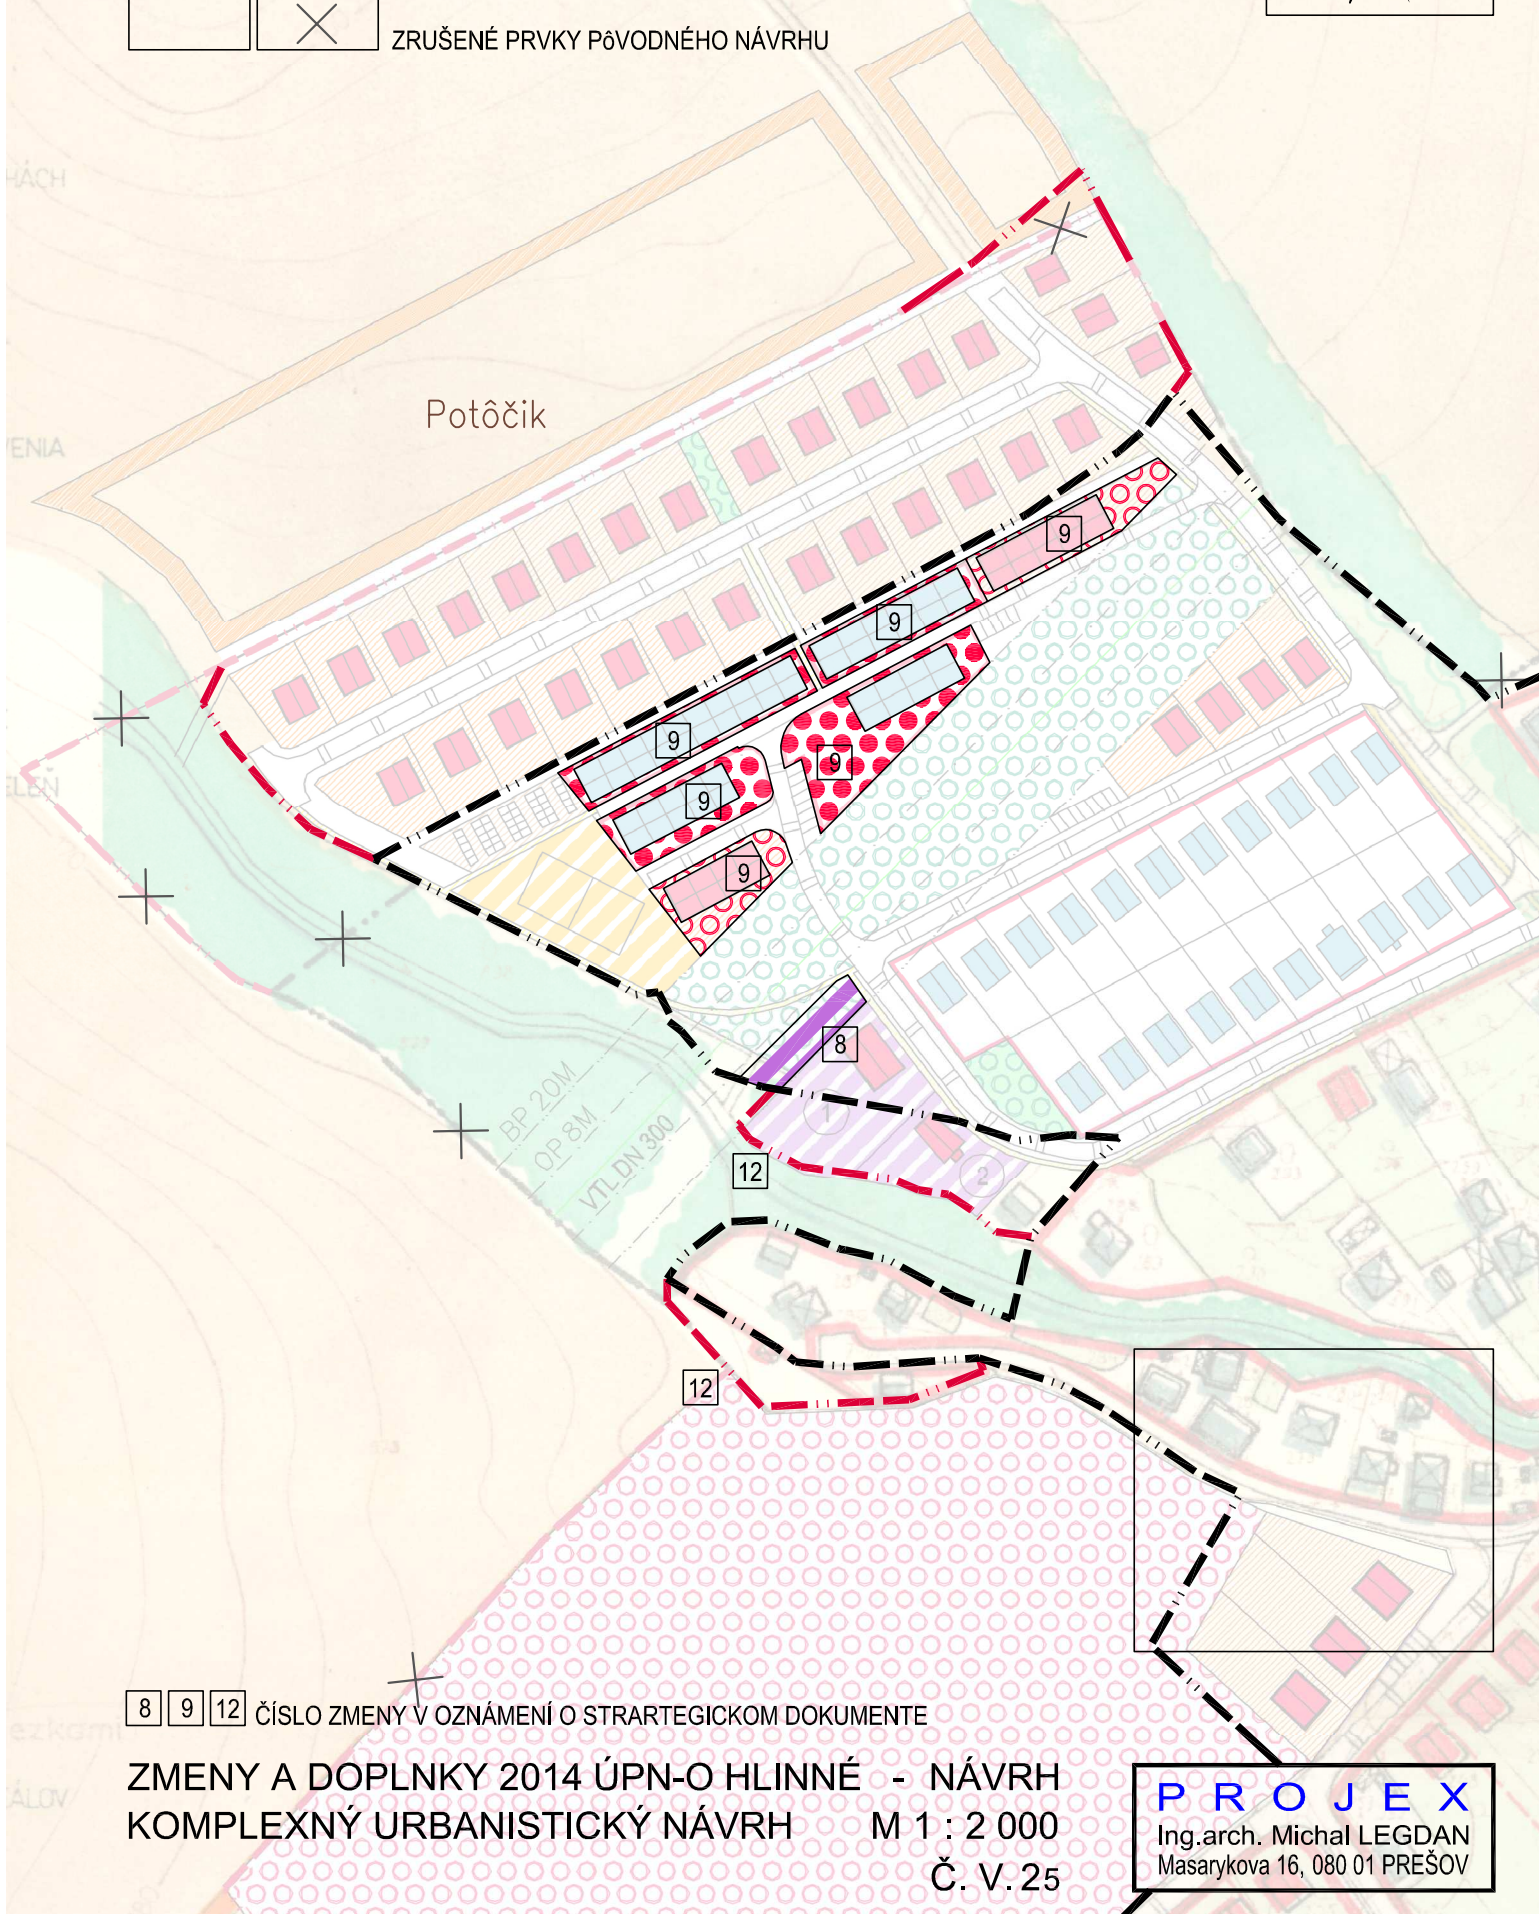


STAV	NÁVRH	
		HRANIČA ZAST. ÚZEMIA K 1.1.1990 (STAV ČIERNA)
		PLOCHY BYTOVÝCH DOMOV
		PLOCHY OBČIANSKEJ VYBYVENOSTI
		ZRUŠENÉ PRVKY Pôvodného Návrhu

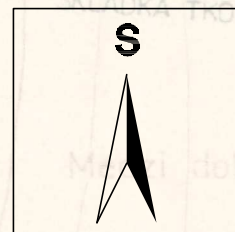

8 9 12 ČÍSLO ZMENY V OZNÁMENÍ O STRATEGICKOM DOKUMENTE

ZMENY A DOPLNKY 2014 ÚPN-O HLINNÉ - NÁVRH
KOMPLEXNÝ URBANISTICKÝ NÁVRH M 1 : 2 000
Č. V. 25

P R O J E X

Ing.arch. Michal LEGDAN
Masarykova 16, 080 01 PREŠOV