
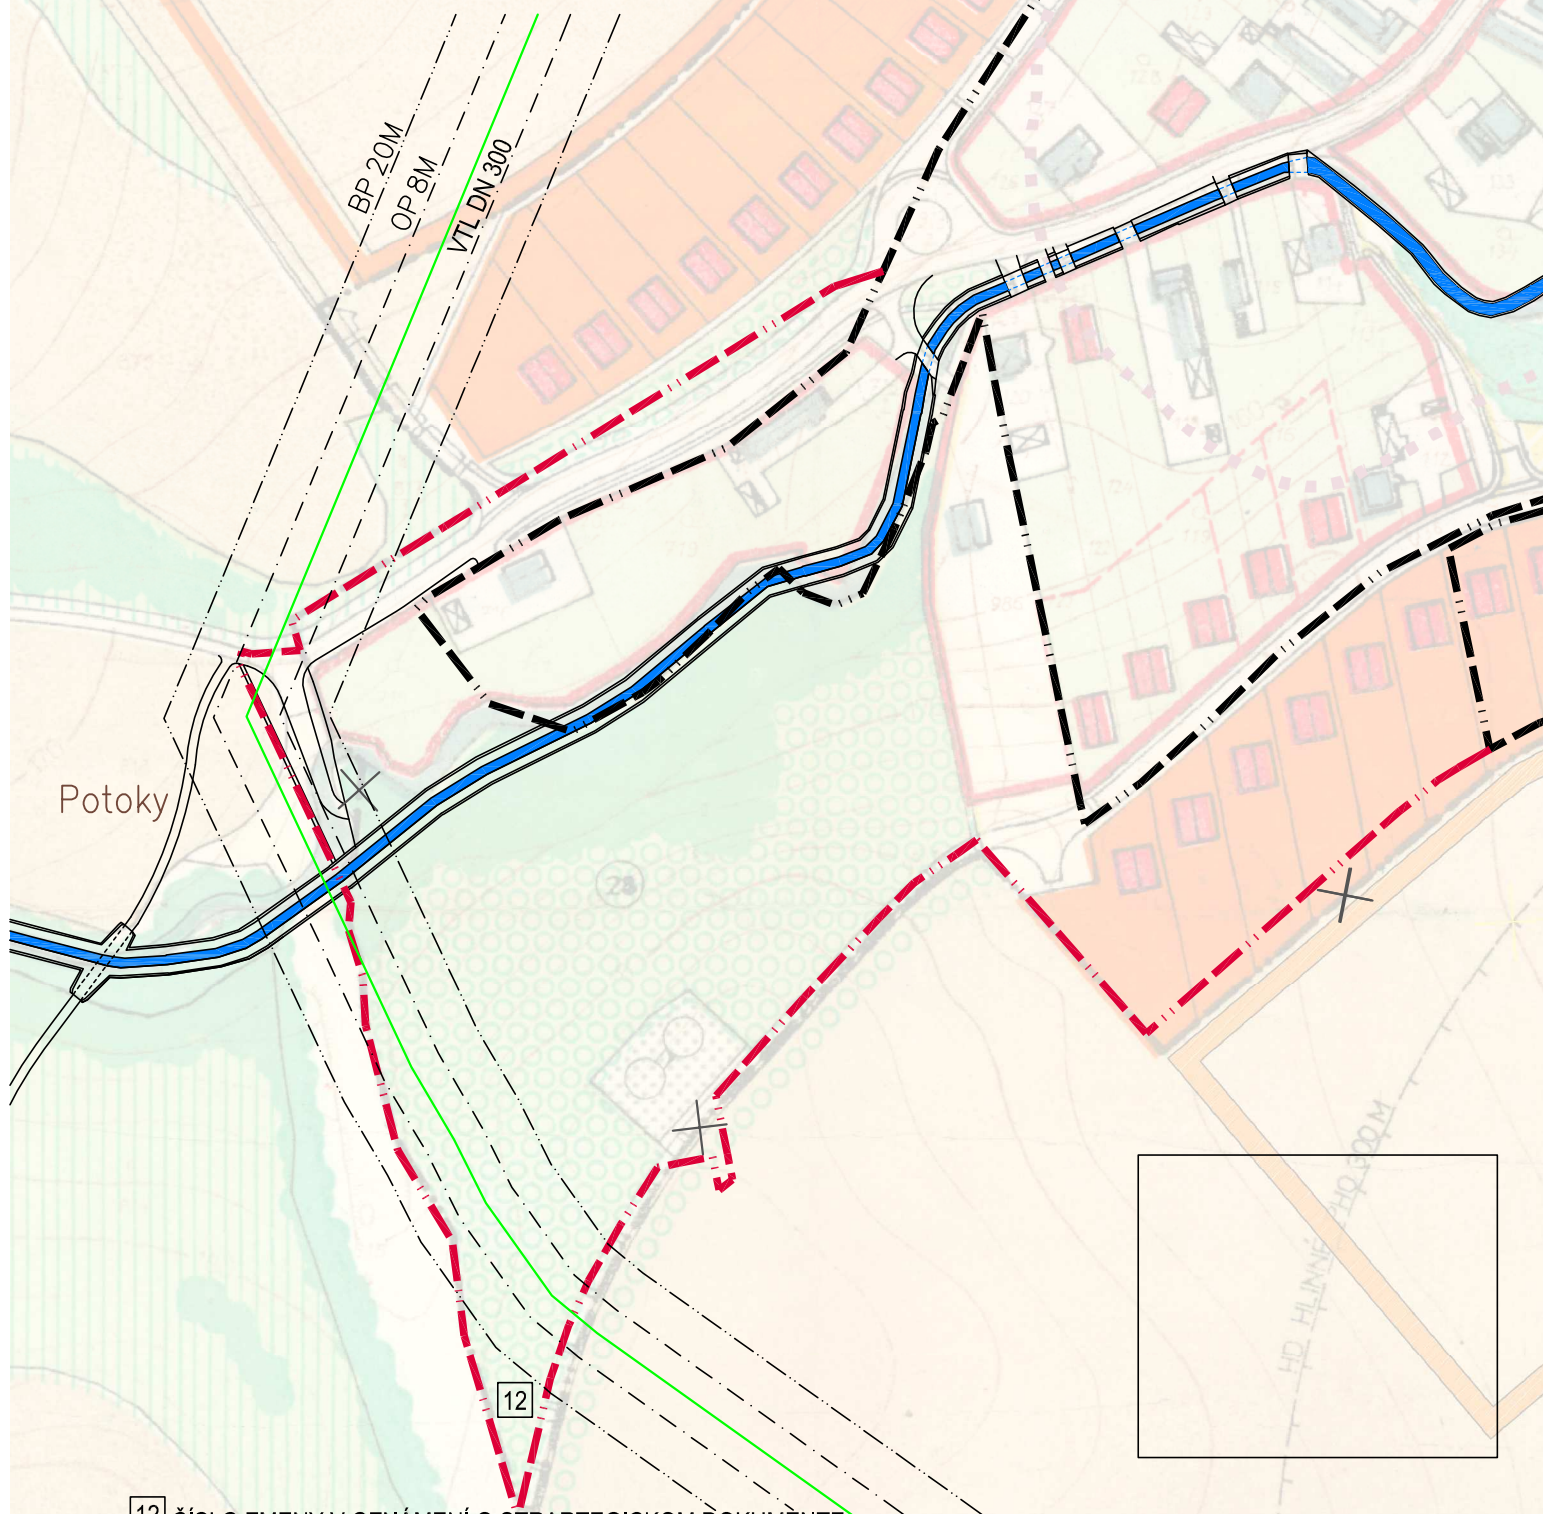


STAV	NÁVRH	
		HRANIČA ZAST. ÚZEMIA K 1.1.1990 (STAV ČIERNA)
		VODNÉ PLOCHY A TOKY
		OCHRANNÉ PÁSMA
		BEZPEČNOSTNÉ PÁSMA
		VTL PLYNOVOD
		ZRUŠENÉ PRVKY PôVODNÉHO NÁVRHU

Pod briezками

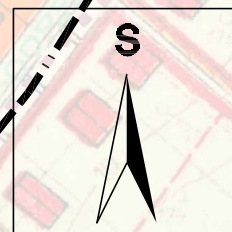

12 ČÍSLO ZMENY V OZNÁMENÍ O STRATEGICKOM DOKUMENTE

ZMENY A DOPLNKY 2014 ÚPN-O HLINNÉ - NÁVRH
KOMPLEXNÝ URBANISTICKÝ NÁVRH M 1 : 2 000
Č. V. 26

PROJEX
Ing.arch. Michal LEGDAN
Masarykova 16, 080 01 PREŠOV