
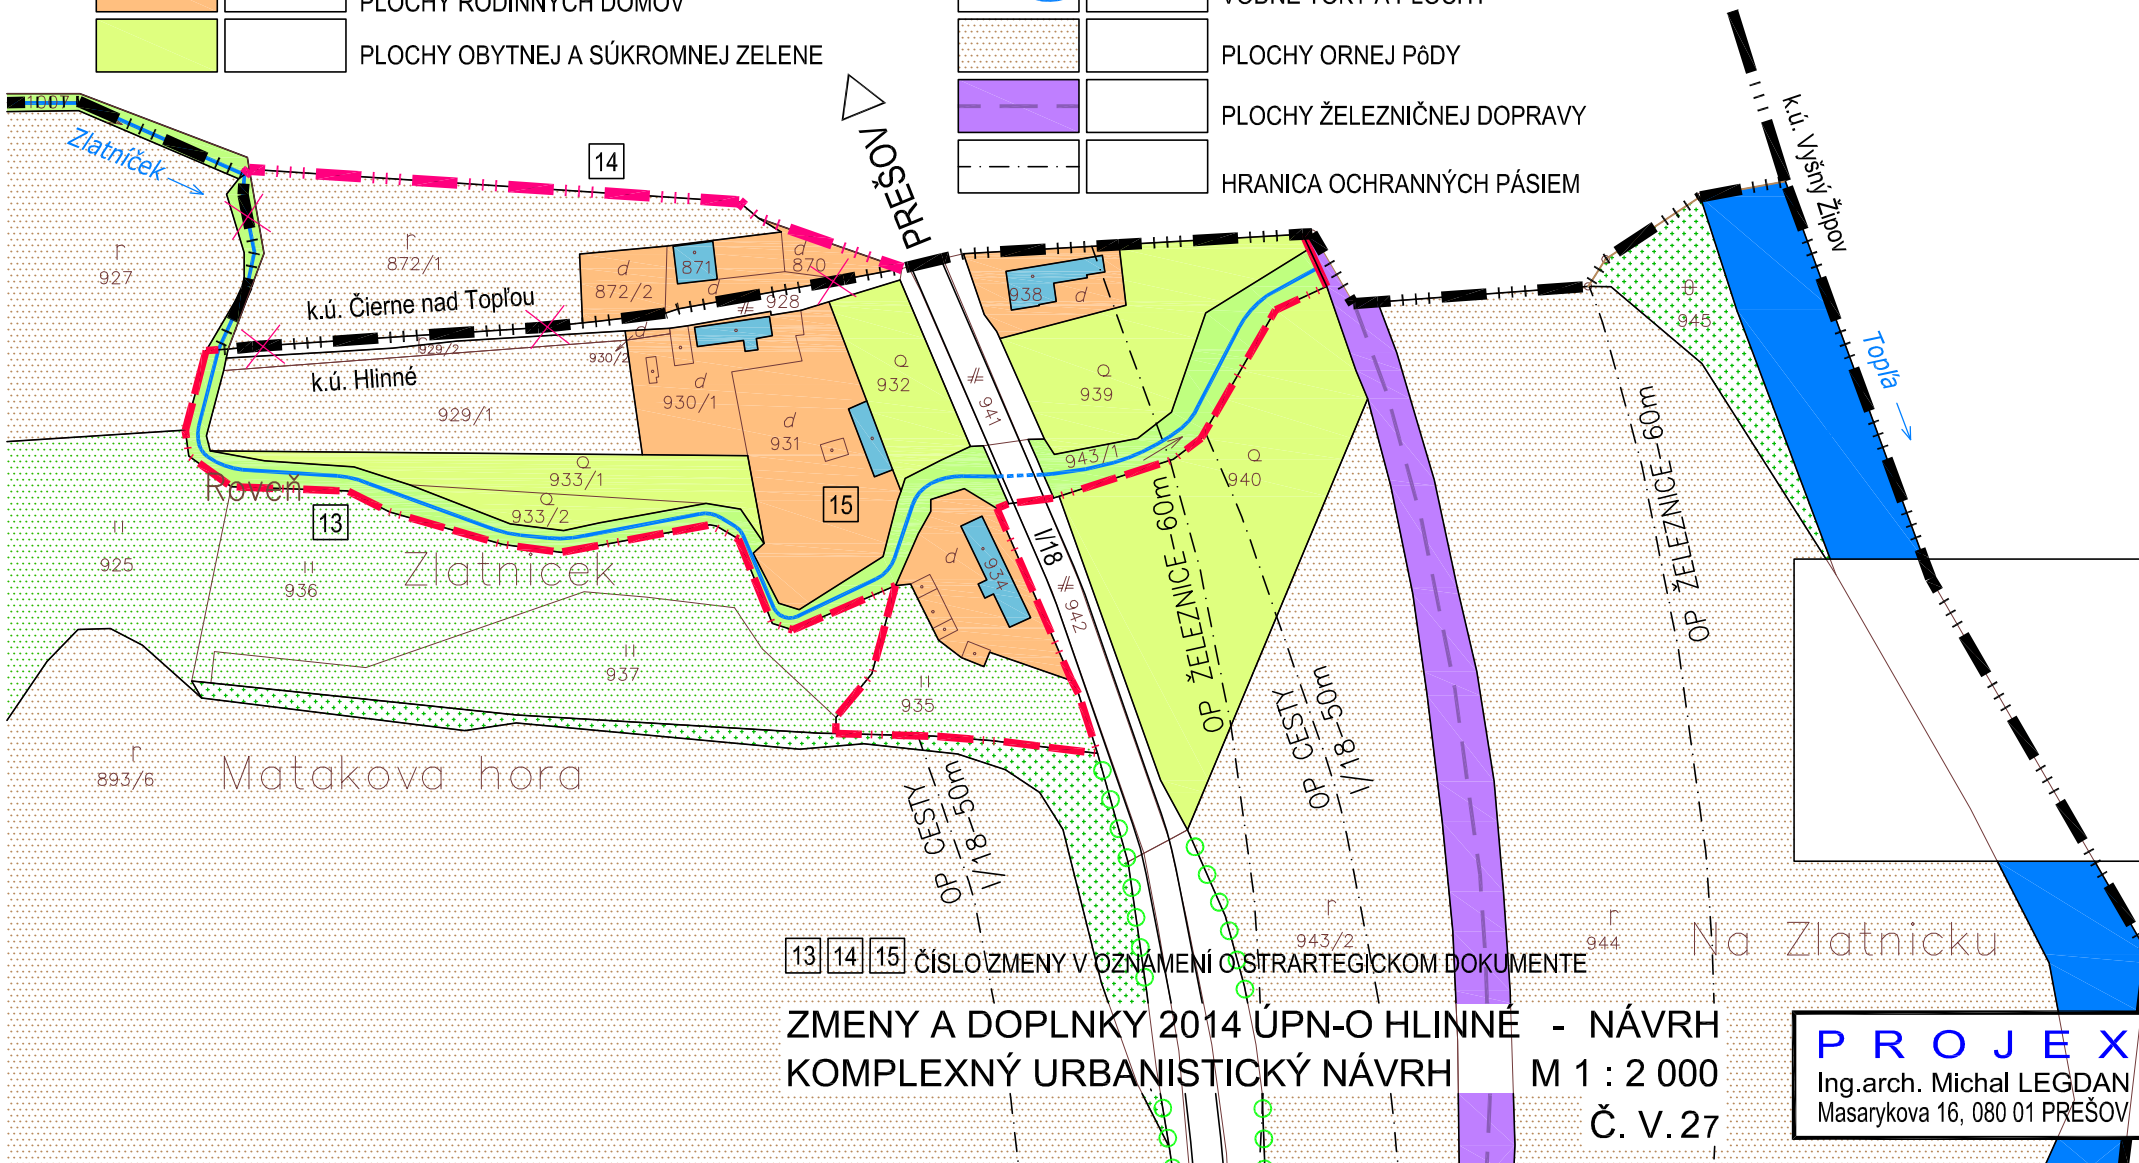


STAV	NÁVRH	
		HRANICA KATASTRÁLNYCH ÚZEMÍ
		HRANICA KATASTRA NA ZRUŠENIE
		HRANICA ZASTAVANÉHO ÚZEMIA
		OBJEKTY
		PLOCHY RODINNÝCH DOMOV
		PLOCHY OBYTNEJ A SÚKROMNEJ ZELENÉ

STAV	NÁVRH	
		PLOCHY OSTATNEJ ZELENÉ
		PLOCHY TRVALÝCH TRÁVNÝCH PORASTOV
		LÍNIOVÁ ZELEŇ
		SPRIEVODNÁ ZELEŇ VODNÝCH TOKOV
		VODNÉ TOKY A PLOCHY
		PLOCHY ORNEJ PôDY
		PLOCHY ŽELEZNIČNEJ DOPRAVY
		HRANICA OCHRANNÝCH PÁSIEM

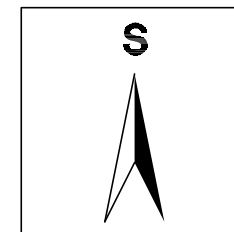

13 14 15 ČÍSLO ZMENY V OZNAMENÍ O STRATEGICKOM DOKUMENTE

ZMENY A DOPLNKY 2014 ÚPN-O HLINNÉ - NÁVRH
KOMPLEXNÝ URBANISTICKÝ NÁVRH

M 1 : 2 000

Č. V.27

PROJEX

Ing.arch. Michal LEGDAN
Masarykova 16, 080 01 PREŠOV