



POHĽAD C - SEVEROZÁPADNÝ M 1:600

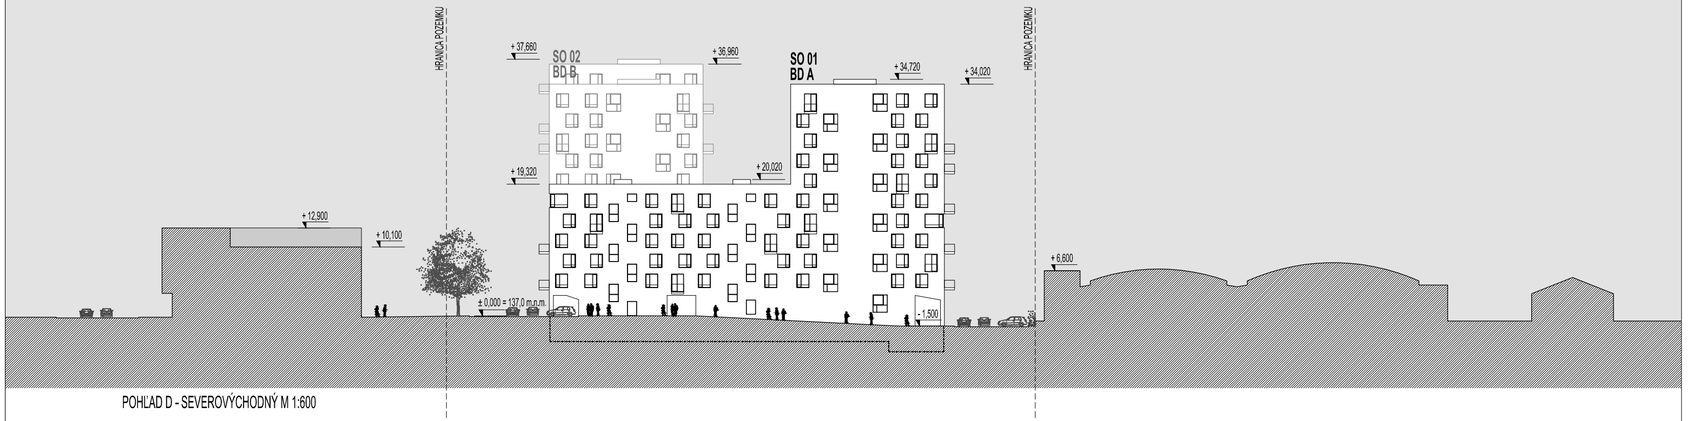

POHĽAD D - SEVEROVÝCHODNÝ M 1:600

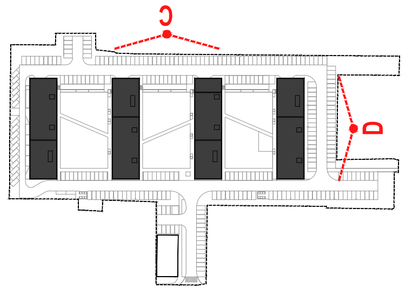

± 0,000 = 137,0 m.n.m. BPV

PARÉ

Investor stavby	NEO - REAL, s.r.o., Kopčianska 16, 851 01 Bratislava
Zhotoviteľ projektu	Pantograph s.r.o., Kozmonautov 4, 977 01 Brezno, Office: Bottova 2, 811 09 Bratislava
Hlavný architekt projektu	Ing. arch. Tomáš Auxt
Hlavný inžinier projektu	Ing. arch. Martin Šimon
Autori architektonického riešenia	Ing. arch. Tomáš Auxt, Ing.arch. Mgr.art. Peter Hudáč, Ing.arch.Peter Kožuško
	Ing. arch. Martin Šimon
Profesia	Architektúra
Zodpovedný projektant	Ing. arch. Tomáš Auxt
Vypracoval	Ing. arch. Martin Šimon

Rezidenčný komplex Matador - Bratislava

Stupeň	DÚR
Dátum	Júl 2015
Formát	3 A4
Mierka	1 : 600

Miesto stavby	m.č. Bratislava - Petržalka	Výkres	**E.8**
Názov výkresu	POHĽAD SZ A JV		