



ÚZEMNÝ PLÁN OBCE UHROVEC

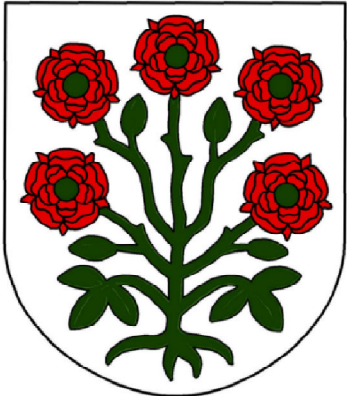

ZMENY A DOPLNKY Č. 3

PERSPEKTÍVNE POUŽITIE POĽNOHOSPODÁRSKEHO PÔDNEHO FONDU
A LESNÉHO PÔDNEHO FONDU NA NEPOĽNOHOSPODÁRSKE ÚČELY - NÁLOŽKA

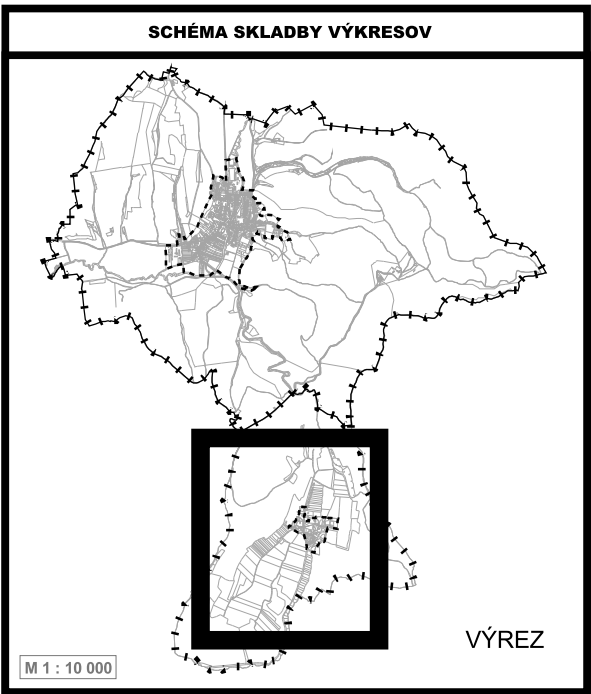

LEGENDA

STAV	NÁVRH	VÝHLAD	
			HRANICE ZASTAVANÉHO ÚZEMIA
	1.1.1		FUNKČNOPRIESTOROVÉ BLOKY, OZNAČENIE
			ROZVOJOVÉ LOKALITY (PREDPOKLADANÝ ZÁBER POĽNOHOSPODÁRSKEJ PODY NA NEPOĽNOHOSPODÁRSKE VYUŽITIE)



HL. RIEŠITEĽ : ING.ARCH. GABRIEL SZALAY
RIEŠITEĽ : ING. IGOR KMEŤ
VYPRACOVAL : ING. IGOR KMEŤ


ZÁKAZKA č. : 01 07/2015
ETAPA : NÁVRH
DÁTUM : 08/2015

OBSTARÁVATEĽ : OBEC UHROVEC

ÚZEMNÝ PLÁN OBCE UHROVEC

ZMENY A DOPLNKY Č. 3 NÁVRH

OBSAH VÝKRESU :
PERSPEKTÍVNE POUŽITIE POĽNOHOSPODÁRSKEHO
PÔDNEHO FONDU A LESNÉHO PÔDNEHO FONDU
NA NEPOĽNOHOSPODÁRSKE ÚČELY - NÁLOŽKA

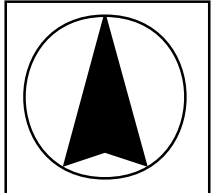

MIERKA
1 : 10 000

VÝKRES č.
6

SADA č.