



ÚZEMNÝ PLÁN OBCE UHROVEC

ZMENY A DOPLNKY Č. 3

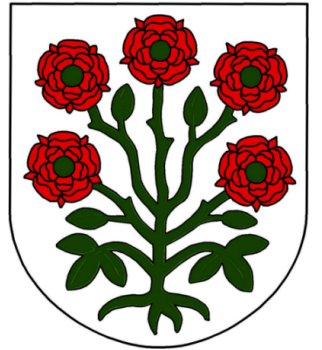

OCHRANA PRÍRODY A TVORBA KRAJINY
VRÁTANE PRVKOV ÚZEMNÉHO SYSTÉMU
EKOLOGICKEJ STABILITY

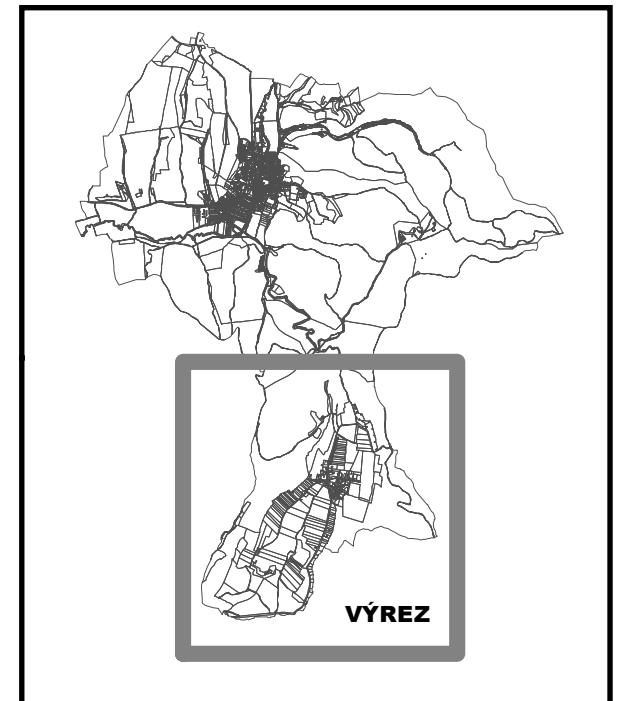

LEGENDA

STAV	NÁVRH	VÝHLAD	
			OBYTNÉ ÚZEMIE / REKREAČNÉ ÚZEMIE INTENZÍVNE
			REKREAČNÉ ÚZEMIE EXTENZÍVNE

AGS
ATELIÉR

HL. RIEŠITEĽ : ING. ARCH. GABRIEL SZALAY
RIEŠITEĽ : ING. IGOR KMEŤ
VYPRACOVAL : ING. IGOR KMEŤ



ZÁKAZKA č. : 01 07/2015
ETAPA : NÁVRH
DÁTUM : 08/2015

OBSTARÁVATEĽ : OBEC UHROVEC

ÚZEMNÝ PLÁN OBCE UHROVEC

ZMENY A DOPLNKY Č. 3 NÁVRH

OBSAH VÝKRESU: OCHRANA PRÍRODY A TVORBA KRAJINY
VRÁTANE PRVKOV ÚZEMNÉHO SYSTÉMU EKOLOGICKEJ
STABILITY - NÁLOŽKA

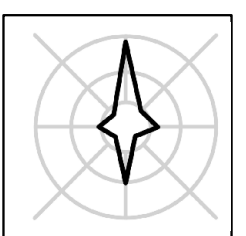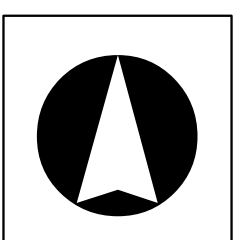

MIERKA

1 : 10 000

VÝKRES č.

7

SADA č.