

ÚZEMNÝ PLÁN ZÓNY


PRIECHOD

NÁVRH

1:2000

LEGENDA

stav	návrh	
		OBLOCHY BÝVANIA
		OBSLUŽNÉ A ÚČELOVÉ KOMUNIKÁCIE
		ZÁHRADY VYBAVENOSTI
		OZNAČENIE REGULAČNEJ PLOCHY
		PARKOVISKOMOV
		NAVRHOVANÁ ZÁSTAVBA I ETAPA
		NAVRHOVANÁ ZÁSTAVBA II ETAPA
		HRANICA INTRAVILÁNU
		ESTETICKÁ A SÚKROMNÁ ZELEN
		AUTOBUSOVÁ ZASTÁVKA
		OCHRANNÉ PÁSMA
		CINTORÍN

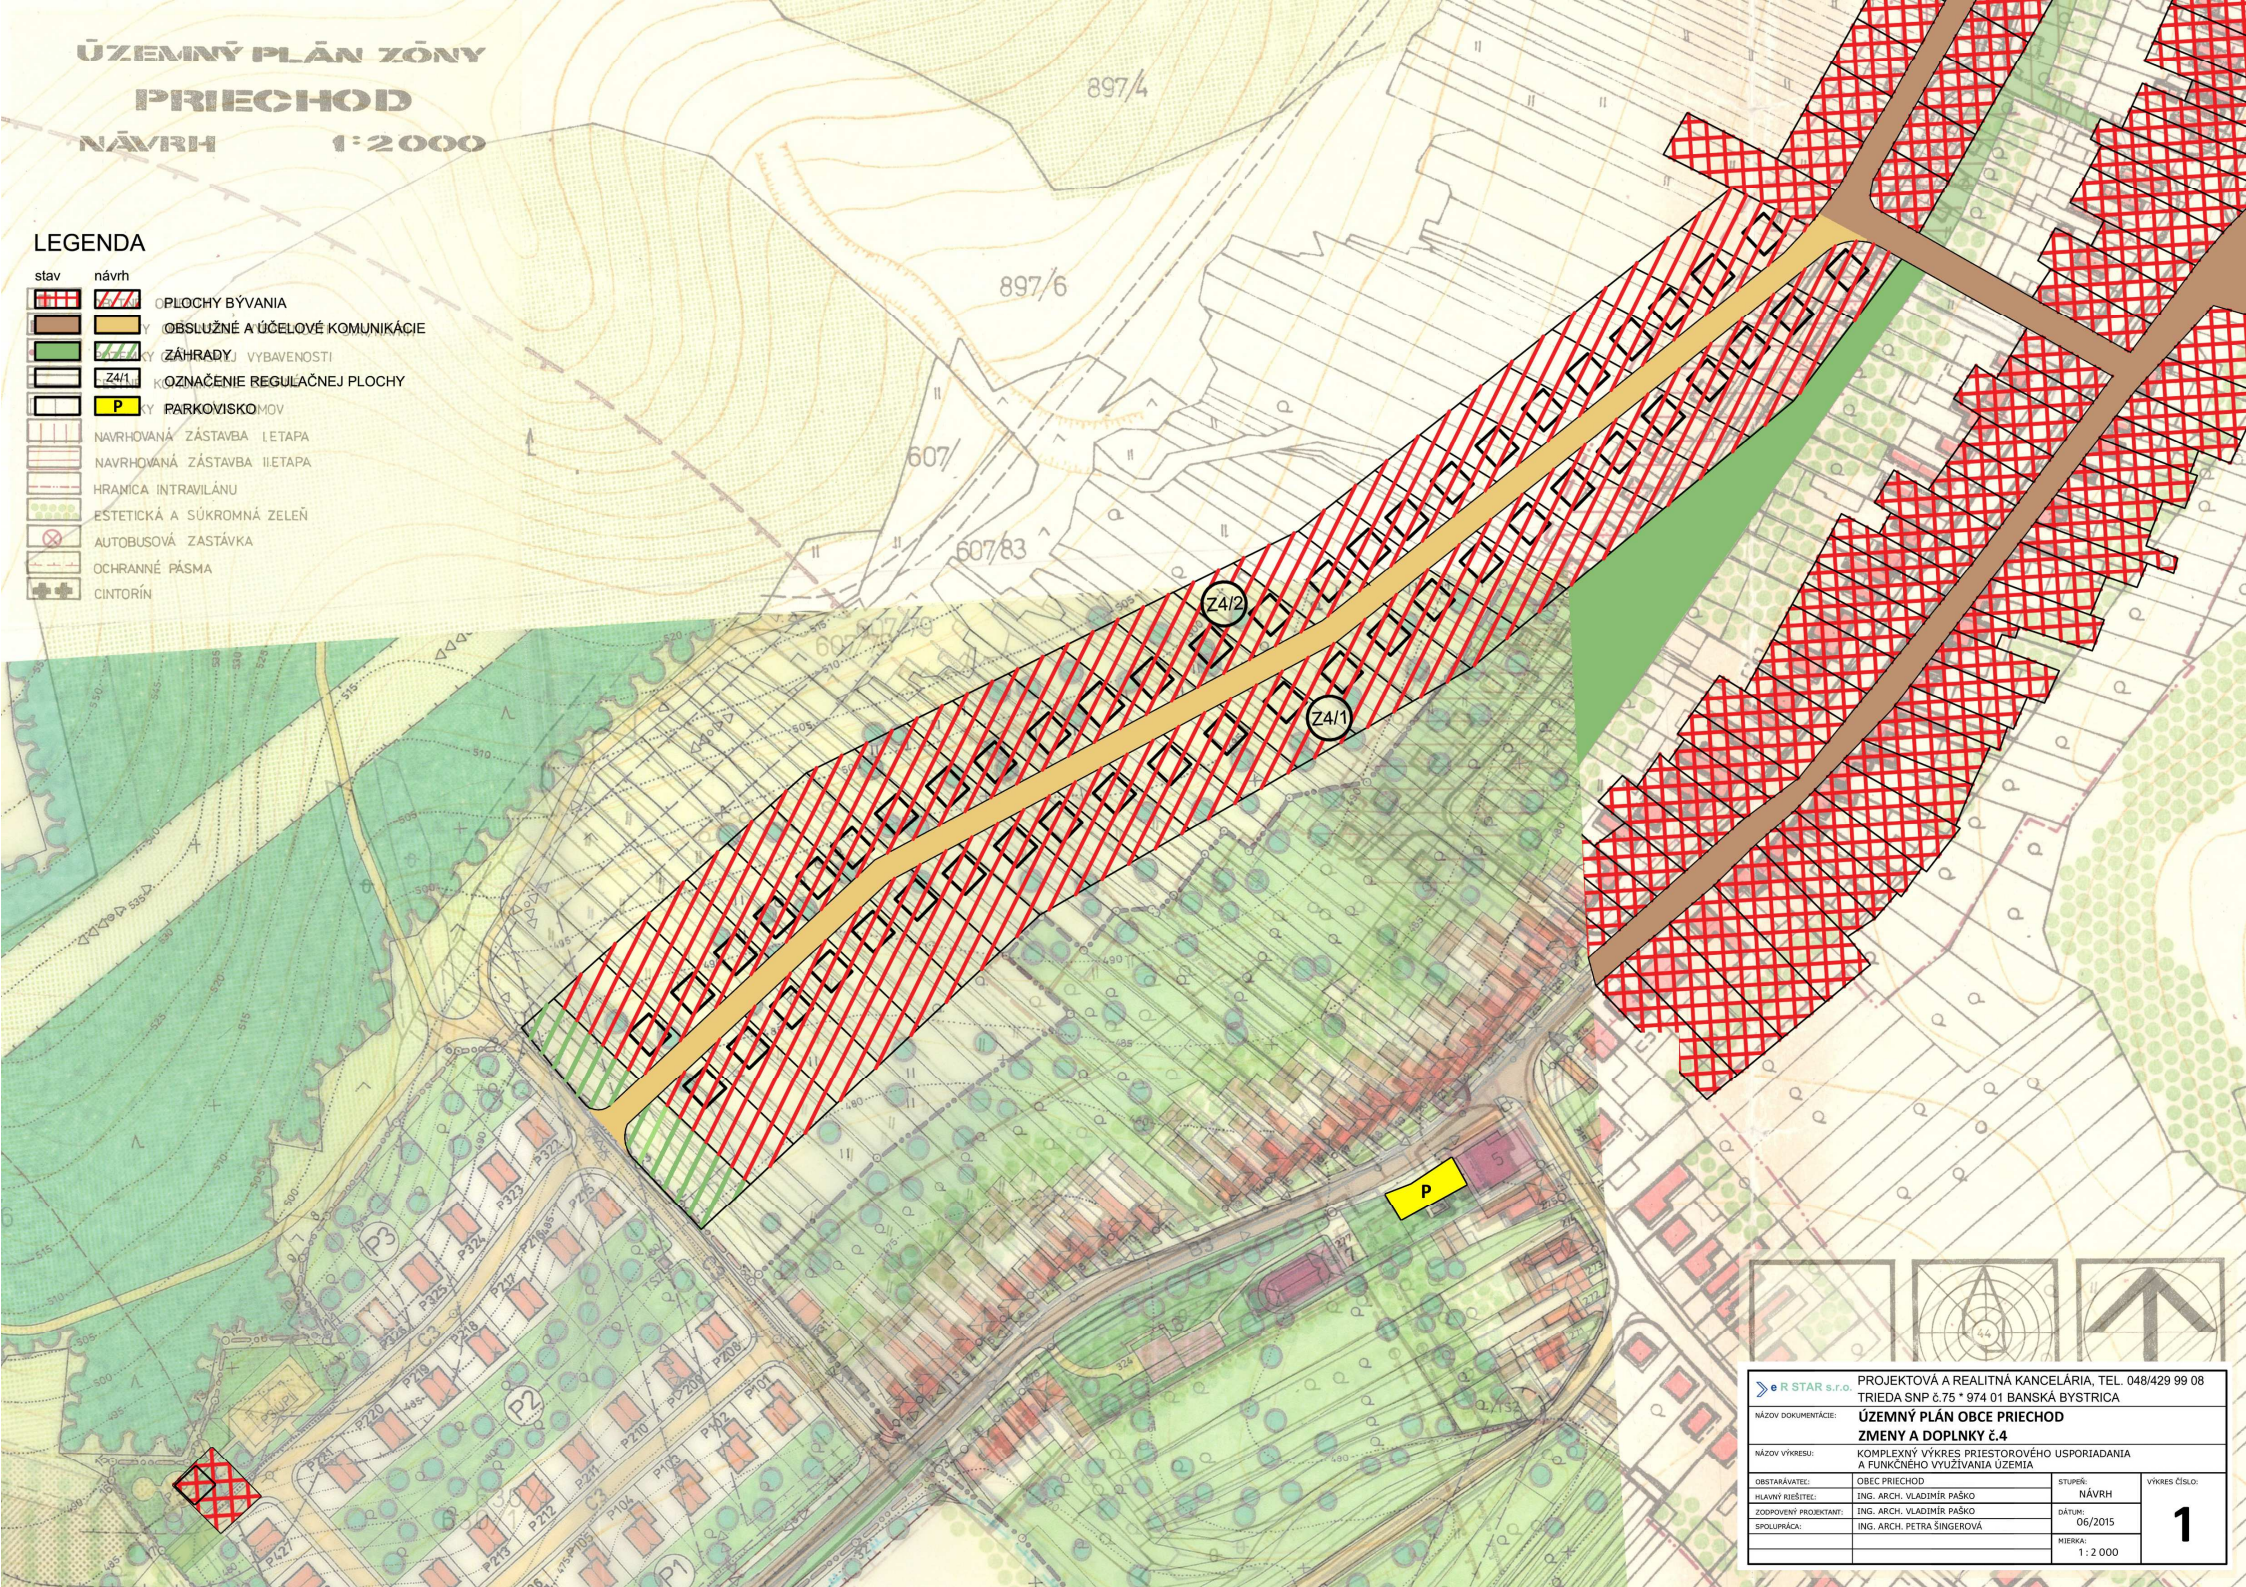

PROJEKTOVÁ A REALITNÁ KANCELÁRIA, TEL. 048/429 99 08
TRIEDA SNP č.75 * 974 01 BANSKÁ BYSTRICA

NÁZOV DOKUMENTÁCIE: **ÚZEMNÝ PLÁN OBCE PRIECHOD
ZMENY A DOPLNKY č.4**

NÁZOV VÝKRESU: **KOMPLEXNÝ VÝKRES PRIESTOROVÉHO USPORIADANIA
A FUNKČNEHO VYUŽÍVANIA ÚZEMIA**

ORISÁR VÝKRESU:	OBEC PRIECHOD	STUPEŇ:	NÁVRH	VÝKRES ČÍSLO:	1
HLAVNÝ RIŠTEĽ:	ING. ARCH. VLADIMÍR PAŠKO	DÁTUM:	06/2015		
ZODPOVEDNÝ PROJEKTANT:	ING. ARCH. VLADIMÍR PAŠKO	VERZIA:	1:2000		
SPOLUPRÁCA:	ING. ARCH. PETRA SINGEROVÁ				