


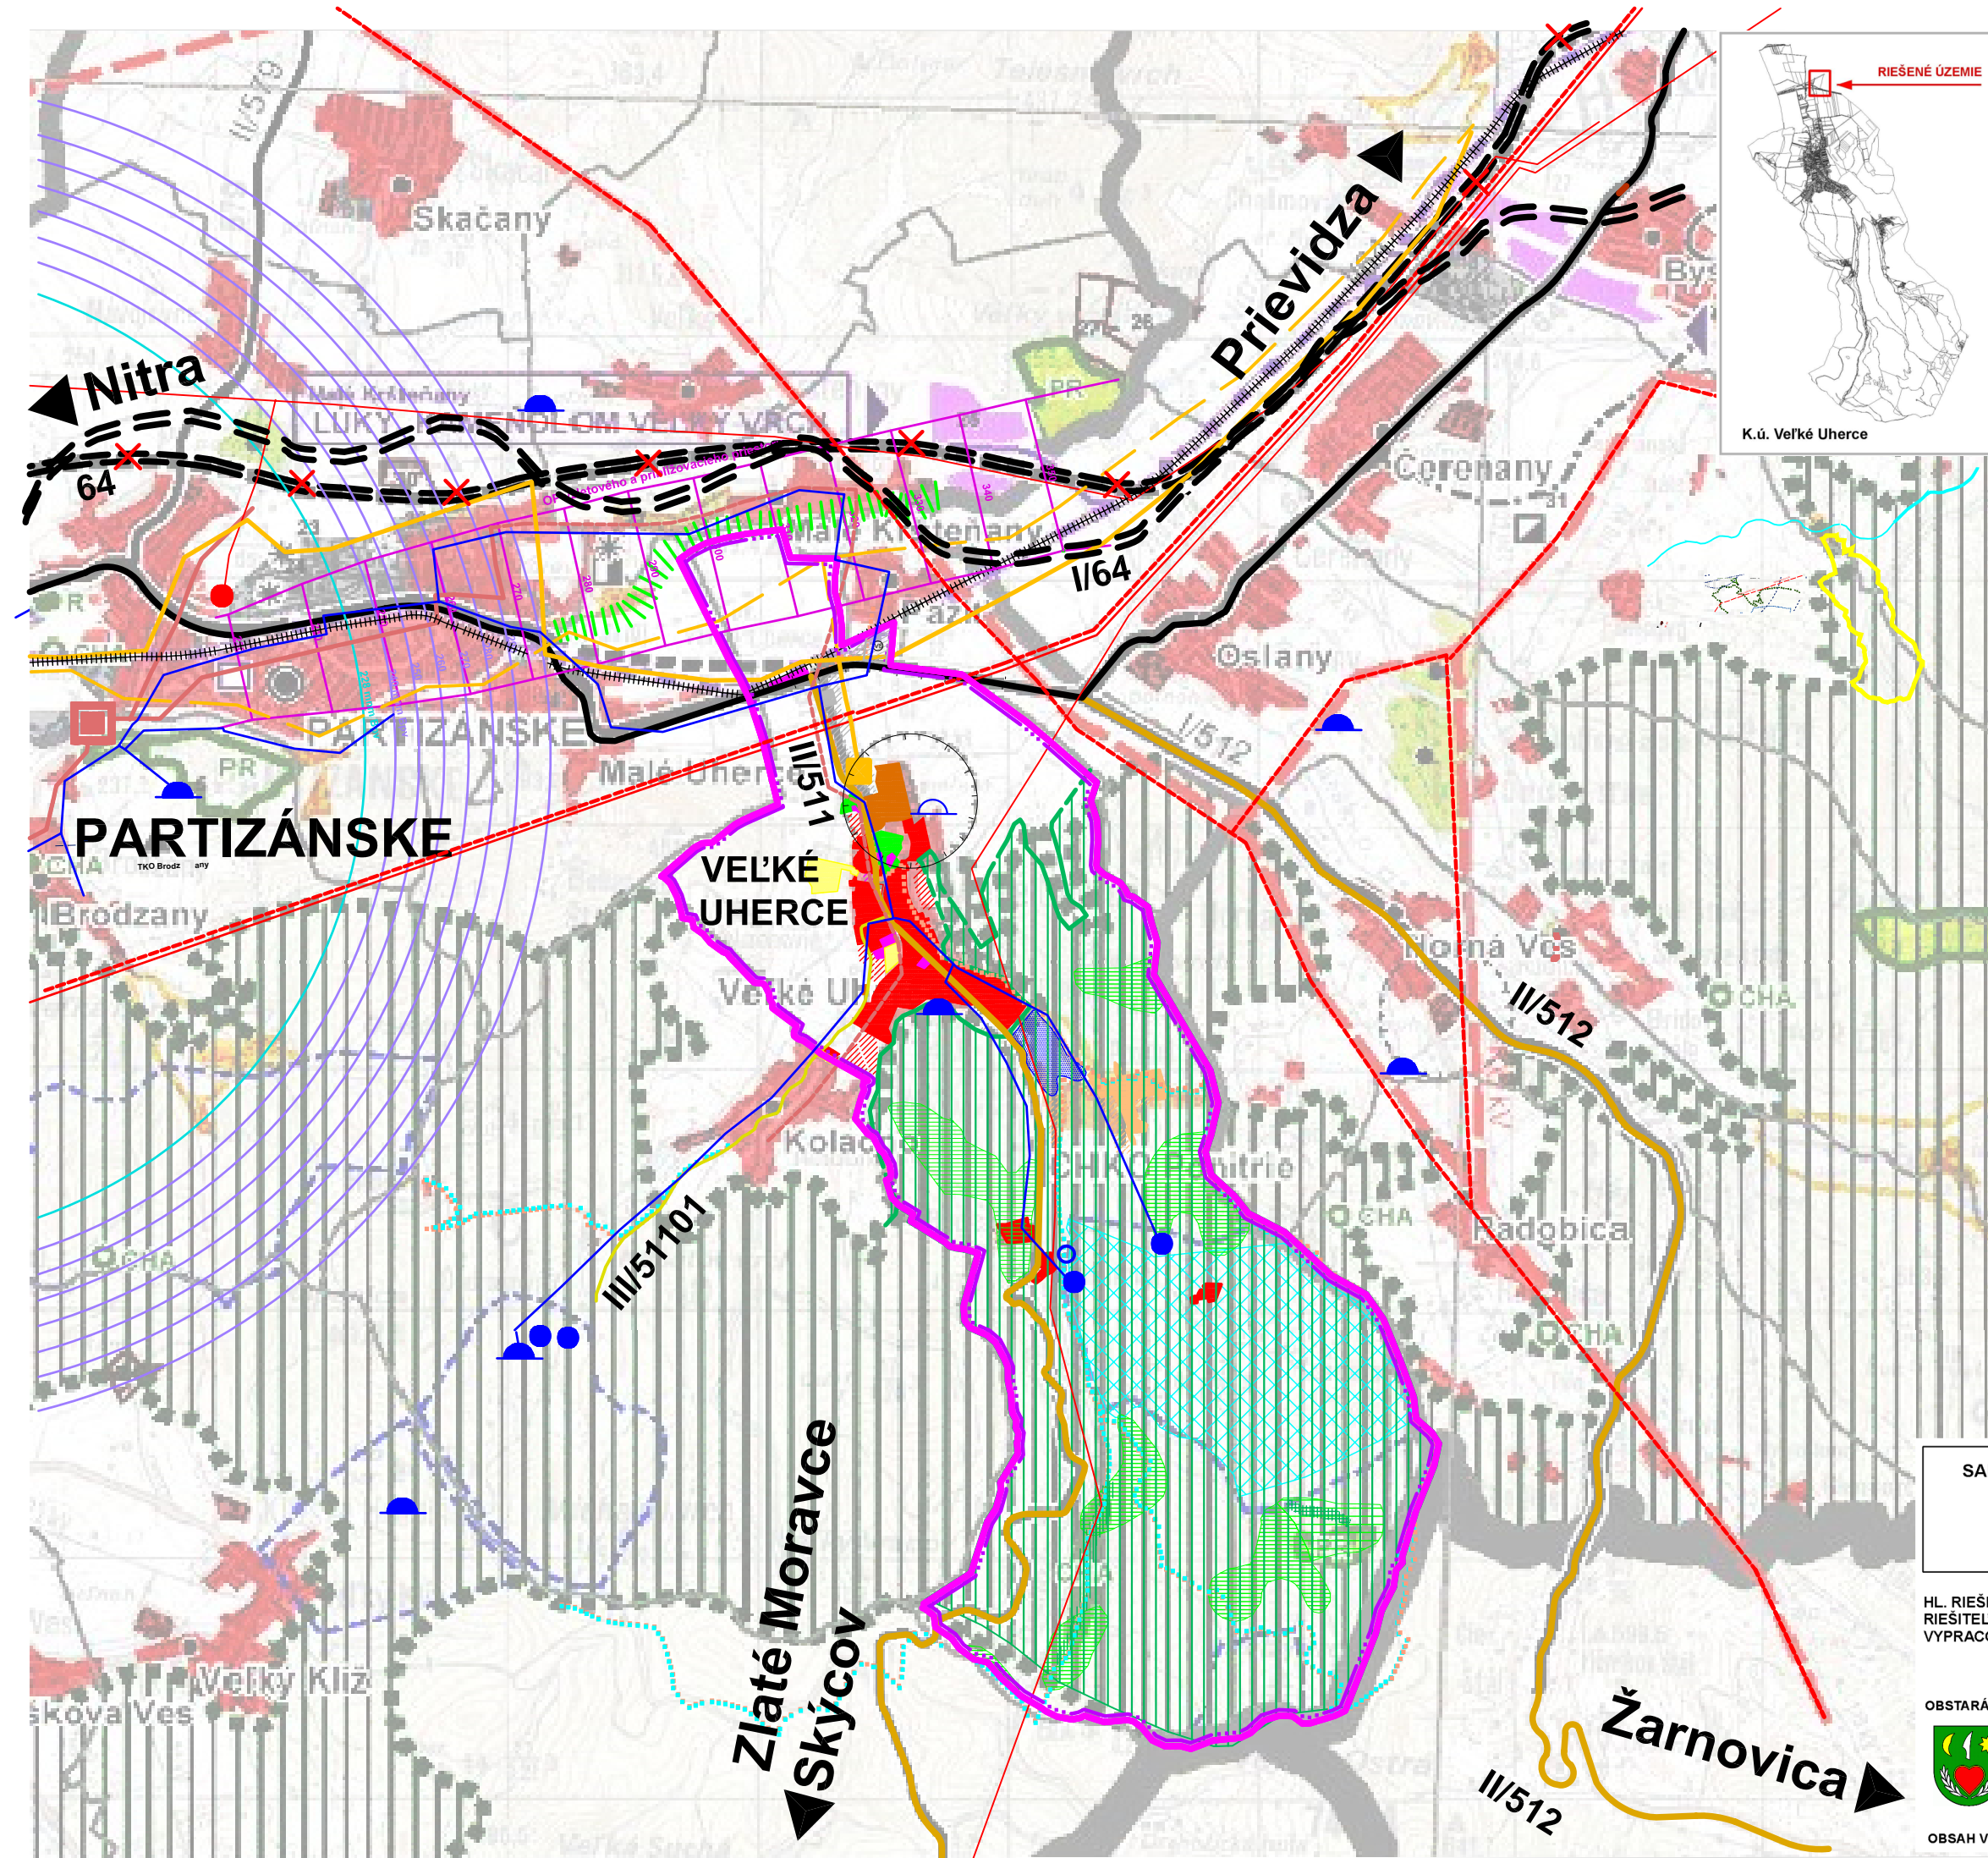

LEGENDA:

STAV:	NÁVRH:	
		HRANICA KATASTRÁLNEHC
		HRANICA RIEŠENÉHO ÚZE
		OBYTNÉ PLOCHY
		PLOCHY OBČIAN. VYBAVEI
		PLOCHY ŠPORTU
		REKREAČNÉ PLOCHY
		PLOCHY VÝROBY A TECH. VYBAVENIA
		PLOCHY POĽNOHOS. VÝROBY
		PLOCHY ZELENE
		VODNÉ PLOCHY
		OCHRANNÉ PÁSMO VODNÝCH ZDROJOV
		CHRÁNENÁ KRAJINNÁ OBLASŤ
		REGIONÁLNY BIOKORIDOR
		REGIONÁLNE BIOCENTRUM
		PRÍRODNÁ REZERVÁCIA
		CHRÁNENÝ PRÍRODNÝ AREÁL
		CESTA I.TRIEDY
		CESTA II. TRIEDY
		CESTA III.TRIEDY
		ŽELEZNIČNÁ TRAŤ
		CYKLOTRASA
		TURISTICKÉ TRASY
		LYŽIARSKA TURISTICKÁ TRASA
		OCHRANNÉ PÁSMA
		OP VZLET. A PRIBLIŽ. PRIESTORU LETISKA M. BIELICE
		OP KUŽELOVEJ PLOCHY 303 M.N.M LETISKA M. BIELICE
		OP VODOROVNEJ ROVINY 228 M.N.M. M. BIELICE
		KANALIZÁCIA
		ČOV
		VODOVOD
		VODOJEM
		VODNÝ ZDROJ
		PLYNOVOD
		REGULAČNÁ STANICA PLYNU
		110 kV VN ELEKTRICKÉ ROZVODY
		220 kV VVN ELEKTRICKÉ ROZVODY
		400 kV VN ELEKTRICKÉ ROZVODY
		TRANSFORMAČNÁ STANICA

ZMĚNY DOPLNKY č. 1

		PLOCHY VÝROBY A TECH. VYBAVENIA
		CESTA I.TRIEDY NA ZRUŠENIE
		CESTA I.TRIEDY

SADA č.

VÝKRES č.
1

MIERKA
1: 50 000

ÚZEMNÉ PLÁNOVÁNIE • URBANIZMUS
ARCHITEKTÚRA • PROJEKTY • DESIGN
www.agsatelier.sk

HL. RIEŠITEĽ : ING. ARCH. GABRIEL SZALAY
RIEŠITEĽ : ING. ARCH. GABRIEL SZALAY
VYPRACOVAL : ING. IGOR KMET

ZÁKAZKA č. : 03 07/2015
ETAPA : NÁVRH
DÁTUM SPRAC. : 08 2015
DÁTUM EXPED.

OBSTARÁVATEĽ : OBCE VEĽKÉ UHERCE
SPRACOVATEĽ : AGS ATELIER

ÚZEMNÝ PLÁN OBCE VEĽKÉ UHERCE
ZMENY A DOPLNKY č.1

OBSAH VÝKRESU : ŠIRŠIE VZŤAHY