SITUÁCIA m=1:250

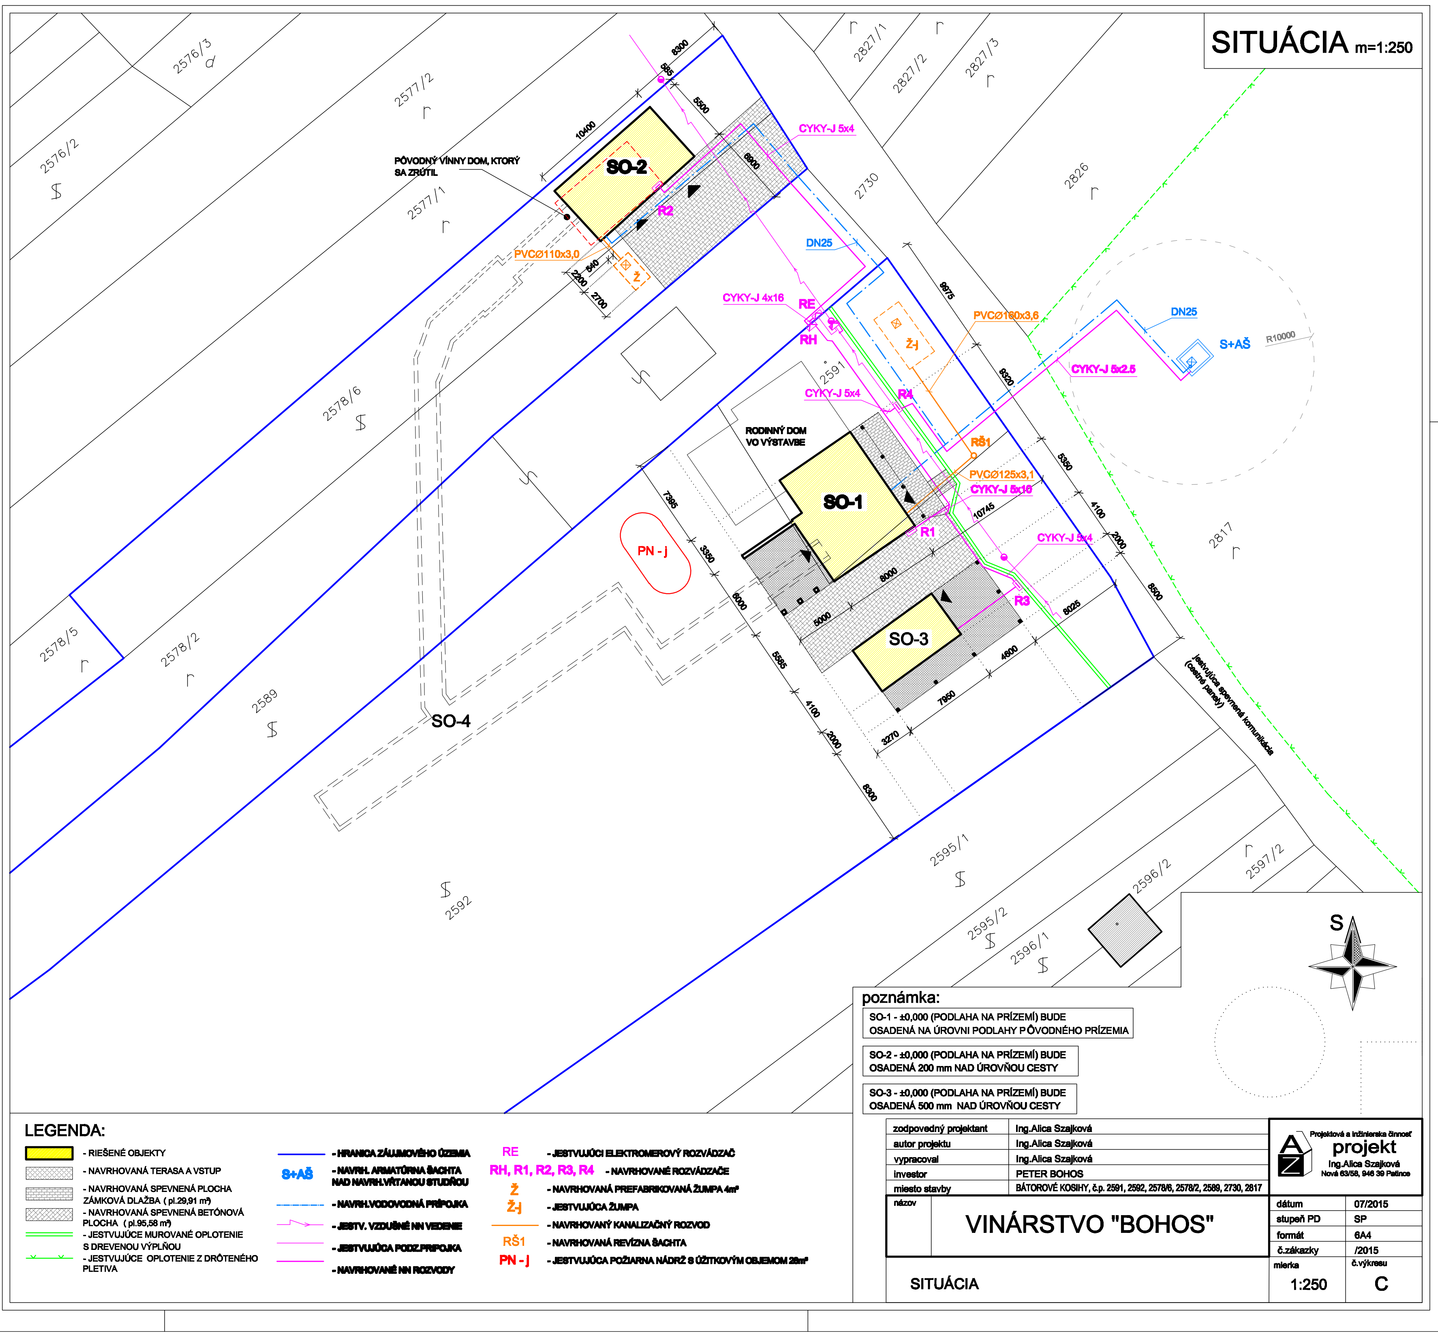

poznámka:

SO-1 - ±0,000 (PODLAHA NA PRÍZEMÍ) BUDE OSADENÁ NA ÚROVNI PODLAHY PÔVODNÉHO PRÍZEMIA

SO-2 - ±0,000 (PODLAHA NA PRÍZEMÍ) BUDE OSADENÁ 200 mm NAD ÚROVŇOU CESTY

SO-3 - ±0,000 (PODLAHA NA PRÍZEMÍ) BUDE OSADENÁ 500 mm NAD ÚROVŇOU CESTY

LEGENDA:

- RIEŠENÉ OBJEKTY
- NAVRHOVANÁ TERASA A VSTUP
- NAVRHOVANÁ SPEVNENÁ PLOCHA ZÁMKOVÁ DLAŽBA (pl.29,91 m²)
- NAVRHOVANÁ SPEVNENÁ BETÓNOVÁ PLOCHA (pl.95,58 m²)
- JESTVUJÚCE MUROVANÉ OPLOTENIE S DREVENOU VÝPLŇOU
- JESTVUJÚCE OPLOTENIE Z DRÔTENÉHO PLETIVA
- HRANICA ZÁUJMOVÉHO ÚZEMIA
- S+AŠ - NAVRH. ARMATÚRNA ŠACHTA NAD NAVRH.VŔTANOU STUDŇOU
- NAVRH.VODOVODNÁ PRÍPOJKA
- JESTV. VZDUŠNÉ NN VEDENIE
- JESTVUJÚCA PODZ.PRÍPOJKA
- NAVRHOVANÉ NN ROZVODY
- RE - JESTVUJÚCI ELEKTROMEROVÝ ROZVÁDZAČ
- RH, R1, R2, R3, R4 - NAVRHOVANÉ ROZVÁDZAČE
- Ž - NAVRHOVANÁ PREFABRIKOVANÁ ŽUMPA 4m³
- Ž-J - JESTVUJÚCA ŽUMPA
- NAVRHOVANÝ KANALIZAČNÝ ROZVOD
- RŠ1 - NAVRHOVANÁ REVÍZNA ŠACHTA
- PN - J - JESTVUJÚCA POŽIARNA NÁDRŽ S ÚŽITKOVÝM OBJEMOM 25m³

zodpovedný projektant	Ing.Alica Szajková
autor projektu	Ing.Alica Szajková
vypracoval	Ing.Alica Szajková
investor	PETER BOHOS
miesto stavby	BÁTOROVÉ KOSIHY, č.p. 2591, 2592, 2578/6, 2578/2, 2589, 2730, 2817

Projektová a inžinierska činnosť
projekt
Ing.Alica Szajková
Nová 63/55, 946 39 Patince

názov	VINÁRSTVO "BOHOS"
dátum	07/2015
stupeň PD	SP
formát	6A4
č.zákazky	/2015
mierka	1:250
č.výkresu	C

SITUÁCIA