



Výkres č.7

**VÝKRES RIEŠENIA VEREJNÉHO TECHNICKÉHO  
VYBAVENIA - ENERGETIKA**

M 1 : 5 000

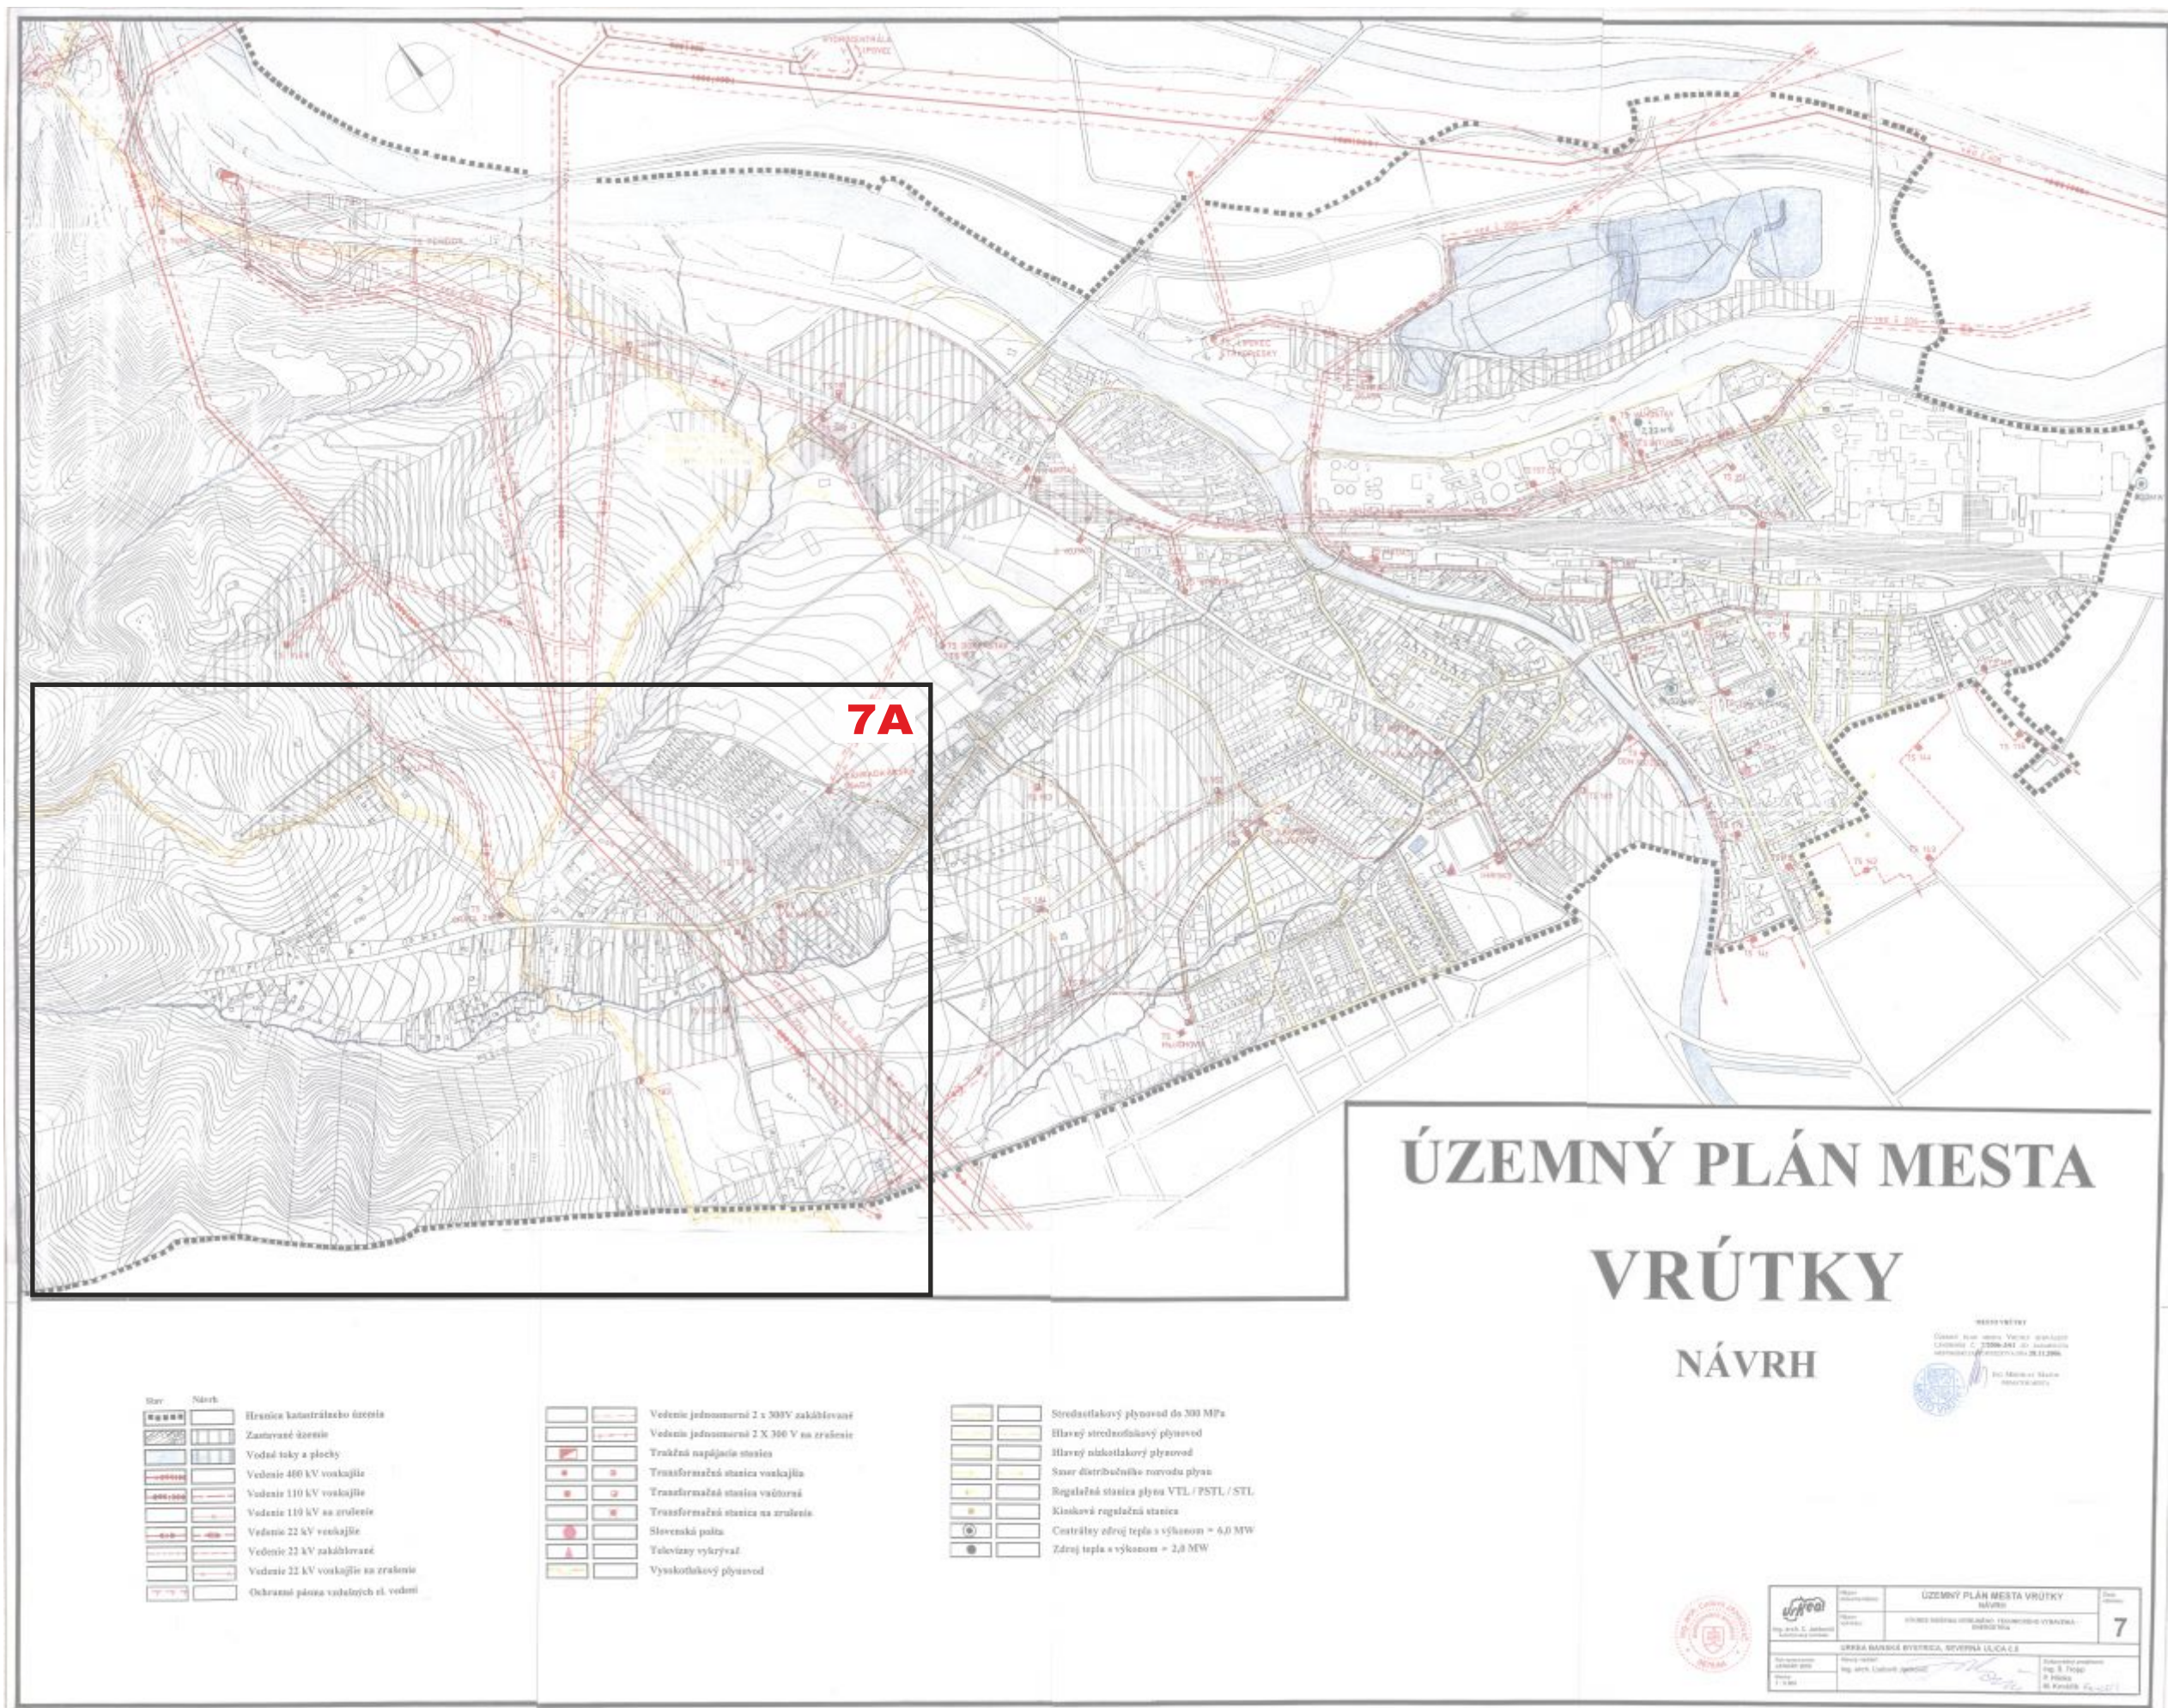

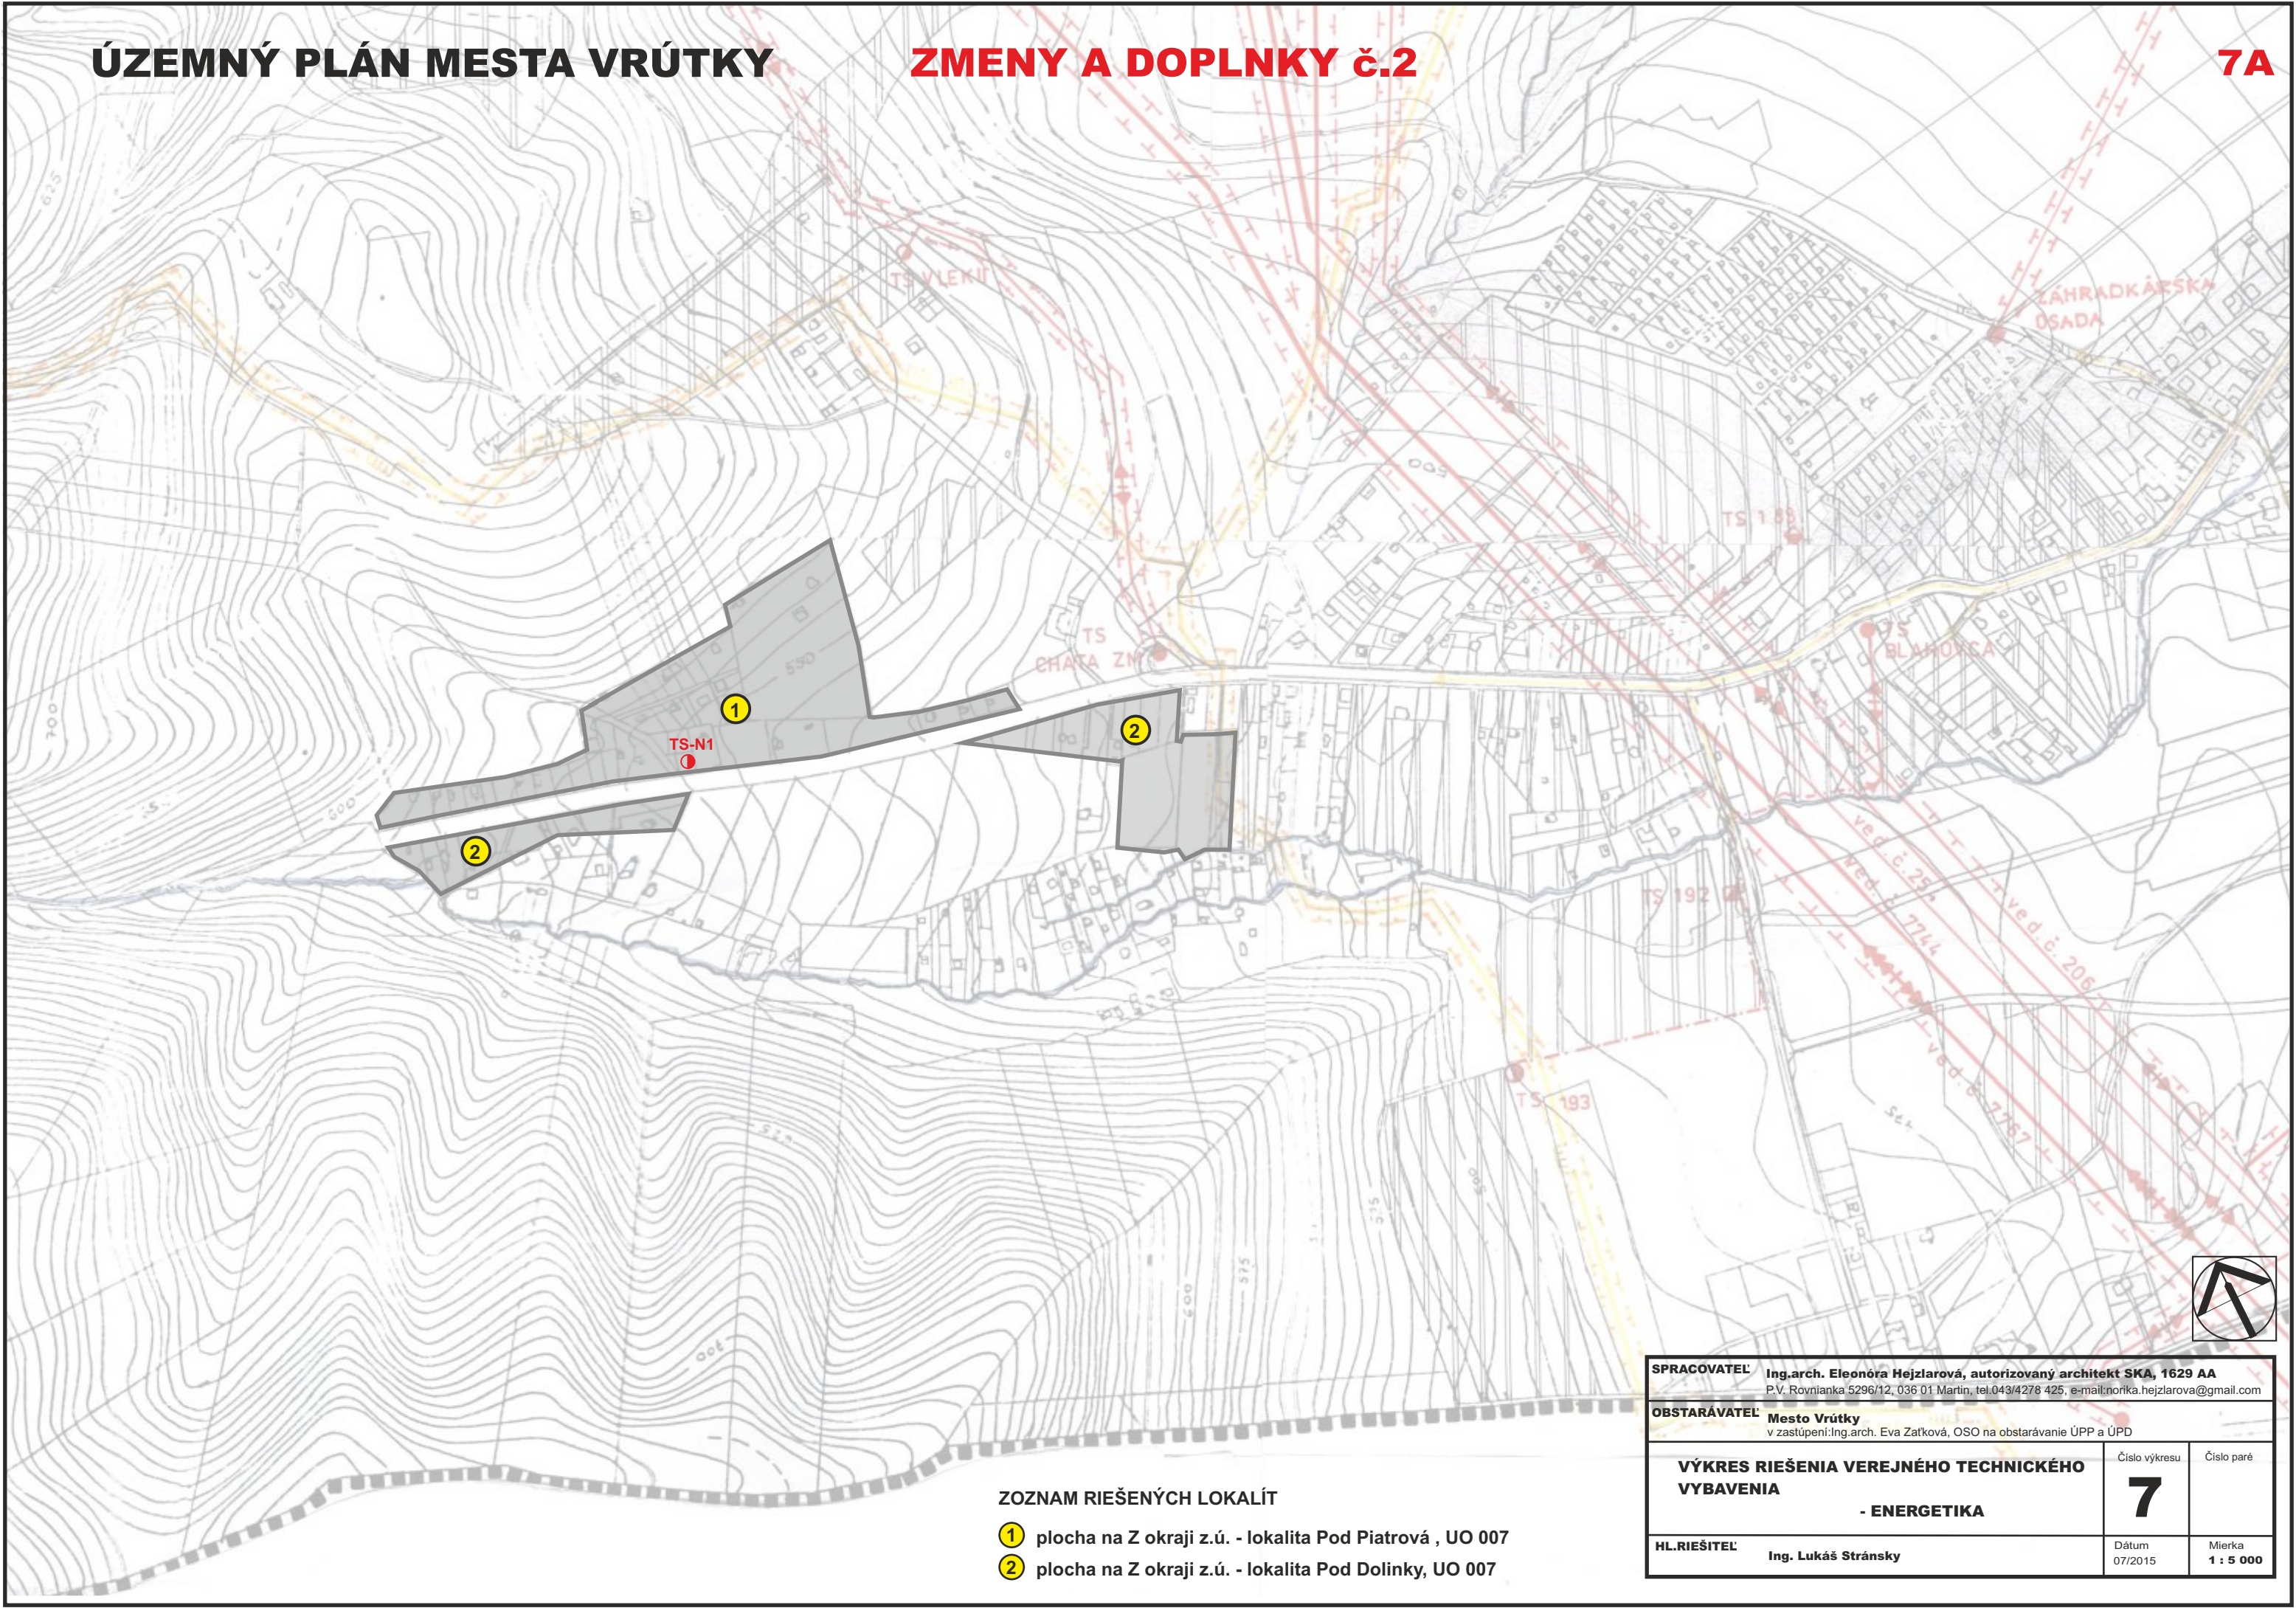

- ZOZNAM RIEŠENÝCH LOKALÍT
- 1 plocha na Z okraji z.ú. - lokalita Pod Piatrová , UO 007
  - 2 plocha na Z okraji z.ú. - lokalita Pod Dolinky, UO 007

|   |  |                    |                     |
|---|--|--------------------|---------------------|
| SPRACOVATEĽ Ing.arch. Eleonóra Hejzlarová, autorizovaný architekt SKA, 1629 AA<br>P.V. Rovňanka 5296/12, 036 01 Martin, tel.043/4278 425, e-mail:norika.hejzlarova@gmail.com |  |                    |                     |
| OBSTARÁVATEĽ Mesto Vrútky<br>v zastúpení:Ing.arch. Eva Zatková, OSO na obstarávanie ÚPP a ÚPD                                                                                |  |                    |                     |
| VÝKRES RIEŠENIA VEREJNÉHO TECHNICKÉHO VYBAVENIA<br>- ENERGETIKA   |  | Číslo výkresu<br>7 | Číslo paré          |
| HL.RIEŠITEĽ Ing. Lukáš Stránsky   |  | Dátum<br>07/2015   | Mierka<br>1 : 5 000 |

LEGENDA

| STAV | NÁVRH |                                           |
|------|-------|-------------------------------------------|
|      |       | Hranica katastrálneho územia              |
|      |       | Zastavané územie                          |
|      |       | Vodné toky a plochy                       |
|      |       | Vedenie 400 kV vonkajšie                  |
|      |       | Vedenie 110 kV vonkajšie                  |
|      |       | Vedenie 110 kV na zrušenie                |
|      |       | Vedenie 22 kV vonkajšie                   |
|      |       | Vedenie 22 kV zakáblované                 |
|      |       | Vedenie 22 kV vonkajšie na zrušenie       |
|      |       | Ochranné pásma vzdušných el. vedení       |
|      |       | Vedenie jednosmerné 2 x 300V zakáblované  |
|      |       | Vedenie jednosmerné 2 X 300 V na zrušenie |
|      |       | Trakčná napájacia stanica                 |
|      |       | Transformačná stanica vonkajšia           |
|      |       | Transformačná stanica vnútorná            |
|      |       | Transformačná stanica na zrušenie         |
|      |       | Slovenská pošta                           |
|      |       | Televízny vykryvateľ                      |
|      |       | Vysokotlakový plynovod                    |
|      |       | Strednotlakový plynovod do 300 MPa        |
|      |       | Hlavný strednotlakový plynovod            |
|      |       | Hlavný nízkotlakový plynovod              |
|      |       | Smer distribučného rozvodu plynu          |
|      |       | Regulačná stanica plynu VTL / PSTL / STL  |
|      |       | Kiosková regulačná stanica                |
|      |       | Centrálny zdroj tepla s výkonom > 6,0 MW  |
|      |       | Zdroj tepla s výkonom > 2,0 MW            |
|      |       | Javy na zrušenie, neplatné údaje          |
|      |       | Číslo lokality riešenej v rámci ZaD č.2   |
|      |       | Územie riešené v rámci ZaD č.2            |

MESTO VRÚTKY  
ÚZEMNÝ PLÁN MESTA VRÚTKY SCHVÁTENÝ  
ROZKONOM č. 7/2006-2061 ZO ZASADNUTIA  
MESTSKÉHO ZÁSTUPITEĽSTVA Dňa 28.11.2006.  
Ing. Miroslav Majer  
PRÍRUKA MESTA



|                                                  |   |                  |                     |
|--------------------------------------------------|---|------------------|---------------------|
|                                                  | <b>SPRACOVATEĽ:</b> Ing.arch. Eleonóra Hejzlarová, autorizovaný architekt SKA, 1629 AA<br>P.V. Rovnianska 5296/12, 036 01 Martin, tel.043/4278 425, e-mail:norika.hejzlarova@gmail.com |                  |                     |
| Ing. arch. Ľ. Jankovič<br>autorizovaný architekt | <b>OBSTARÁVATEĽ:</b> Mesto Vrútky<br>v zastúpení: Ing. arch. Eva Zatková, OSO na obstarávanie ÚPP a ÚPD                                                                                |                  |                     |
| Rok spracovania:<br>JANUÁR 2005                  | <b>VÝKRES RIEŠENIA VEREJNÉHO TECHNICKÉHO VYBAVENIA</b>   |                  | Číslo výkresu<br>7  |
| Mierka:<br>1 : 5 000                             | Hlavný riešiteľ: Ing. arch. Ľudovít Jankovič - ENERGETIKA<br>Zodpovedný projektant: Ing. Š. Tropp                                                                                      |                  | Číslo paré          |
|                                                  | <b>HL.RIEŠITEĽ:</b> Ing. Lukáš Stránsky   | P. H. M. 07/2015 | Mierka<br>1 : 5 000 |