


ÚZEMNÝ PLÁN MESTA VRÚTKY

ZMENY A DOPLNKY č.2

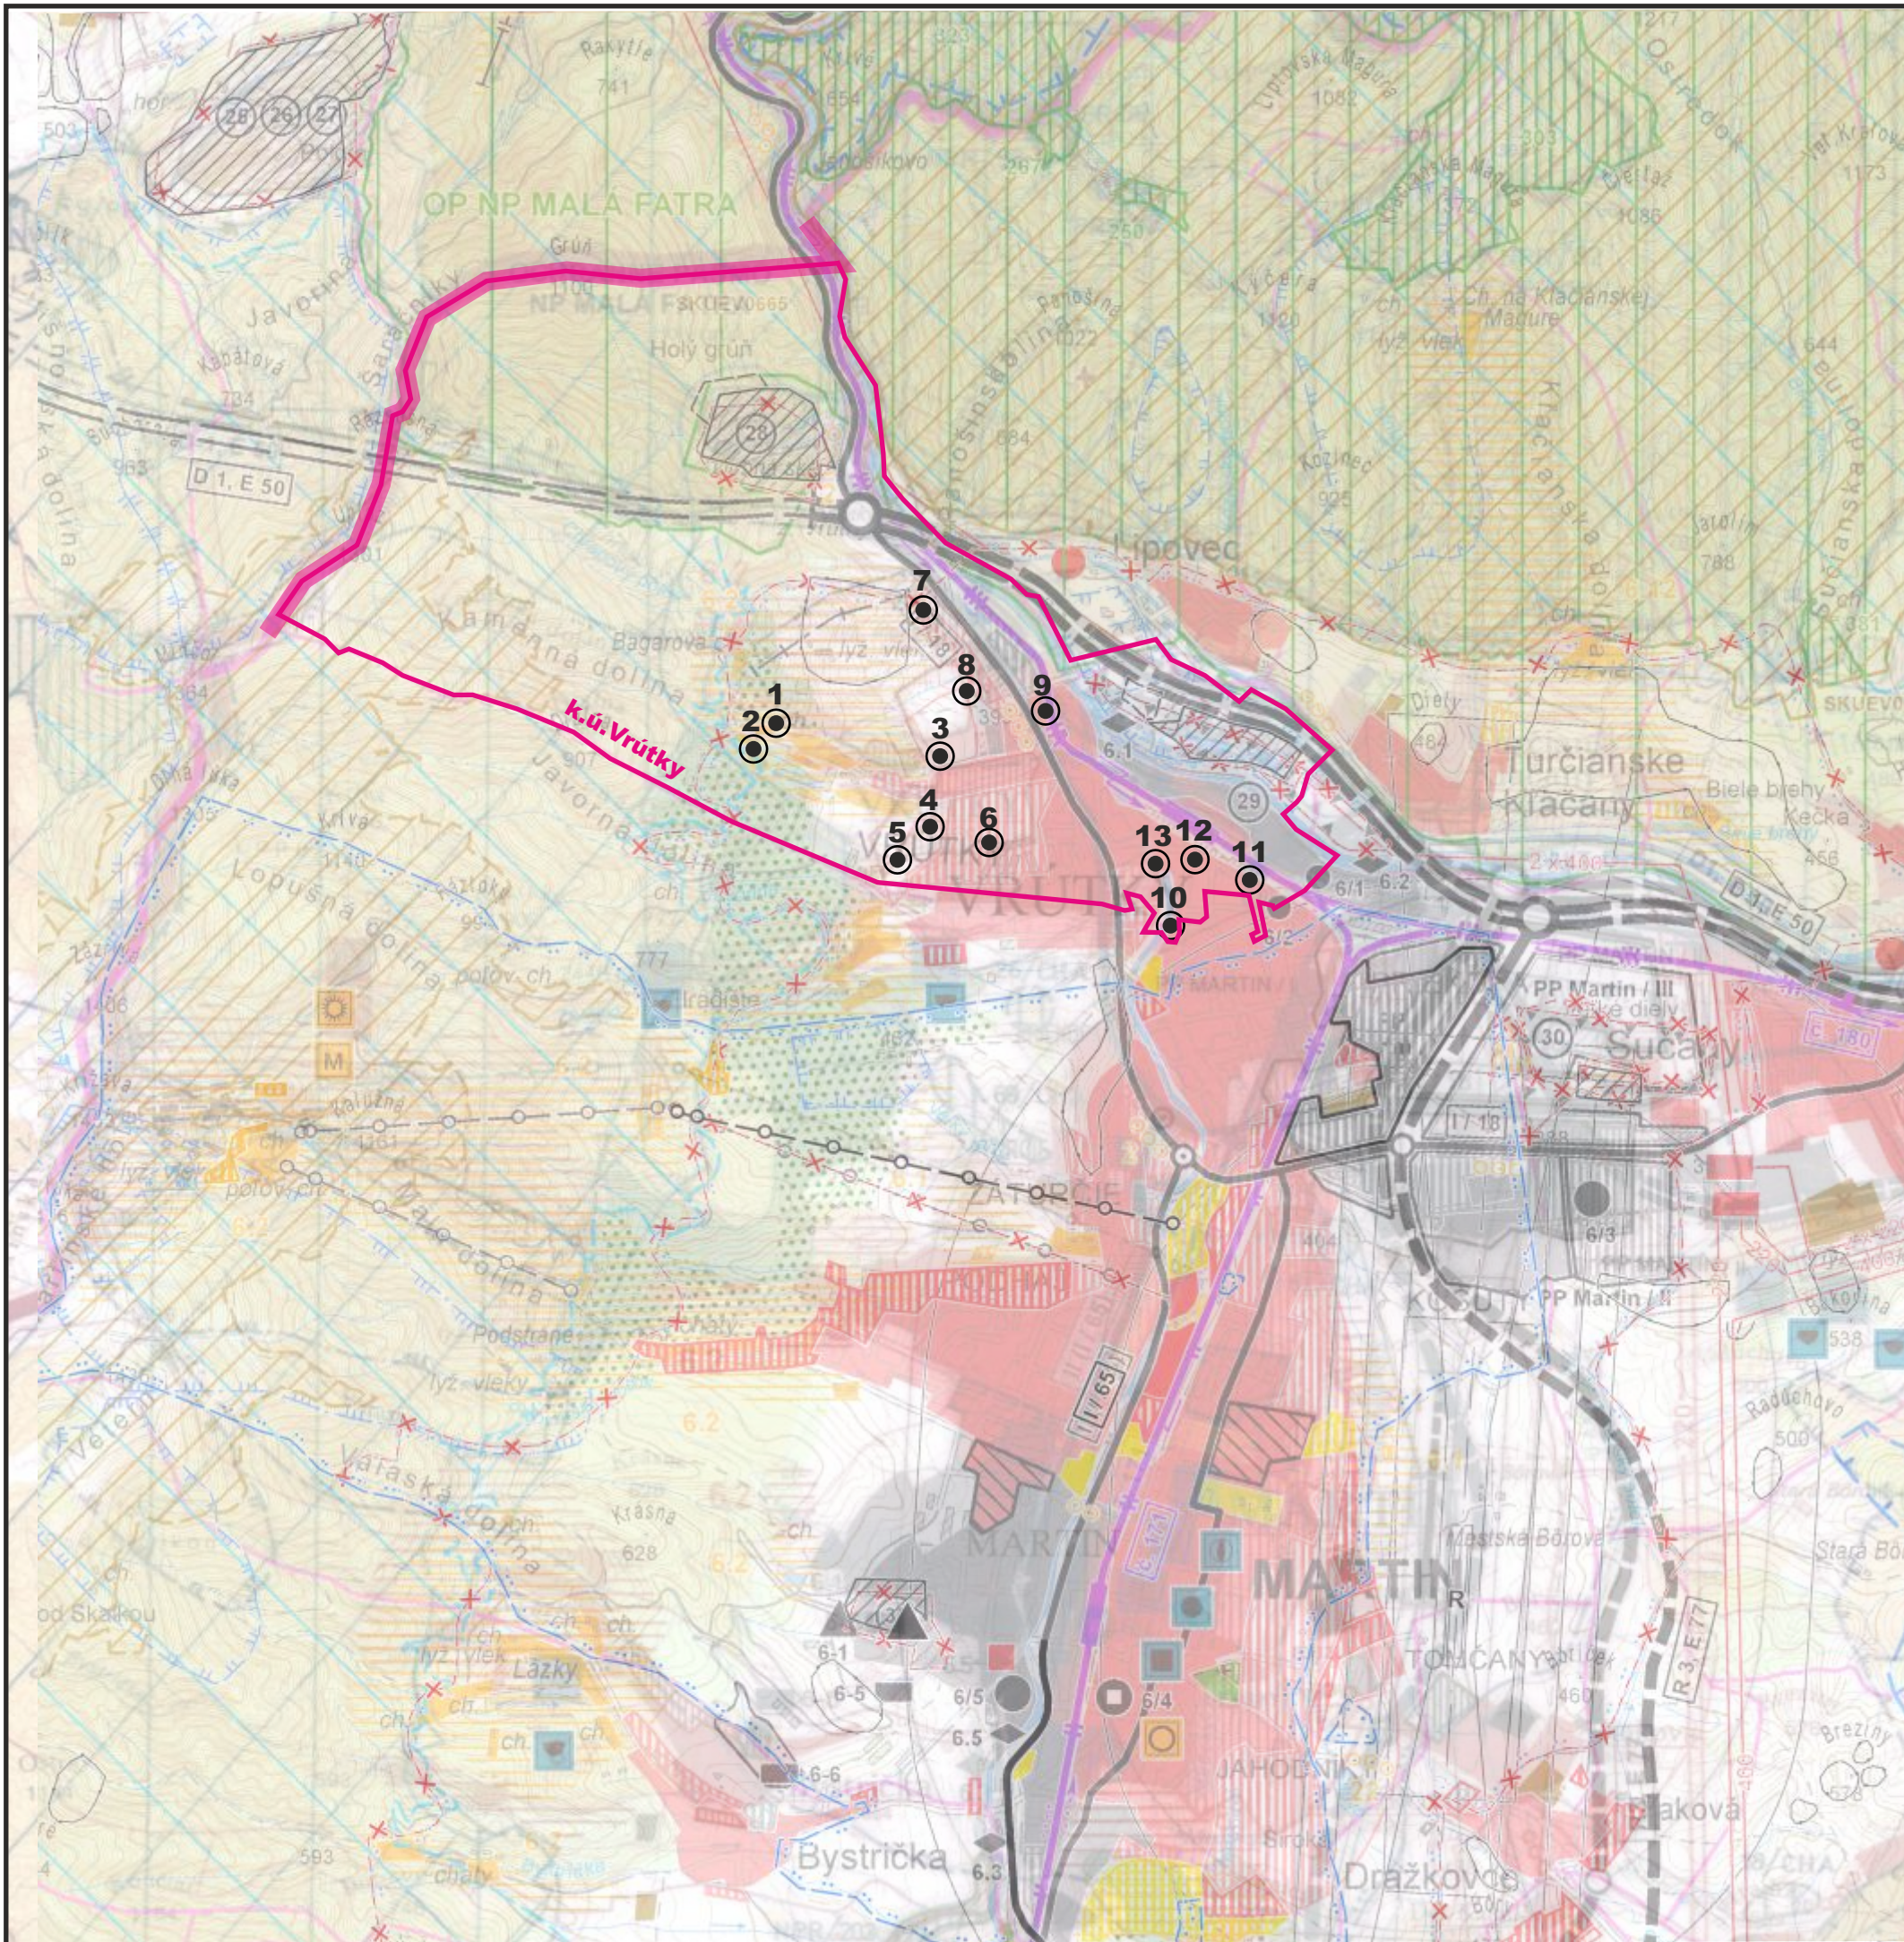

ZOZNAM RIEŠENÝCH LOKALÍT

- 1 plocha na Z okraji z.ú. - lokalita Pod Piatrová, UO 007
- 2 plocha na Z okraji z.ú. - lokalita Pod Dolinky, UO 007
- 3 plocha na Ul.hájska, nad areálom Doprastavu, UO 004
- 4 plocha v časti Podchotár, UO 003
- 5 plocha zo severnej strany ul. Fínska, UO 003
- 6 Kopanice - dopravná kostra obsluhy územia, UO 003
- 7 plocha na rozšírenie nového cintorína, UO 004
- 8 plocha pre zberný dvor, UO 004
- 9 plocha pri ceste na Lipovec - Mokrad', UO 005
- 10 plocha na J od z.ú., UO 001
- 11 plocha na SV okraji z.ú., UO 001
- 12 plocha polyfunkcie, UO 001
- 13 plocha na Ul. Čachovský rad, UO 002



SPRACOVATEĽ Ing.arch. Eleonóra Hejzlarová, autorizovaný architekt SKA, 1629 AA P.V. Rovnianka 5296/12, 036 01 Martin, tel.043/4278 425, e-mail:norika.hejzlarova@gmail.com		
OBSTARÁVATEĽ Mesto Vrútky v zastúpení:Ing.arch. Eva Zatková, OSO na obstarávanie ÚPP a ÚPD		
ŠIRŠIE VZŤAHY		Číslo výkresu 1 Číslo paré
HL.RIEŠITEĽ Ing.arch. Eleonóra Hejzlarová	Dátum 07/2015	Mierka 1 : 50 000

ÚZEMNÝ PLÁN MESTA VRÚTKY

ZMENY A DOPLNKY č.2

LEGENDA VÚC ŽSK

STAV	NÁVRH	VÝHLAD	
			HRANICA RIEŠENÉHO ÚZEMIA
			HRANICA OKRESU
			HRANICA OBCE/MESTA/ÚZEMIA
			OBYTNÉ PLOCHY A PLOCHY OV
			PLOCHY PRIEMYSELNEJ VÝROBY, SKLADOV
			ZARIADENIA POĽNOHOSPODÁRSKEJ VÝROBY
			PLOCHY ŠPORTOVÝCH ZARIADENÍ
			PLOCHY REKREÁCIE A TURIZMU
			REKREAČNÝ PRIESTOR VYŠŠIEHO VÝZNAMU PRE DYNAMICKE AKTIVITY
			PLOCHY VÝZNAMNEJ ZELENE A CINTORÍNŮV
			PLOCHY LESOPARKOV
			PLOCHY KÚPELNÝCH ZARIADENÍ
			VNÚTORNÉ KÚPELNÉ ÚZEMIE
			CIEĽOVÉ MESTO TURIZMU A CESTOVNEHO RUCHU
			MEDZINÁRODNÉ STREDISKO TURIZMU
			CELOŠTÁTNE STREDISKO TURIZMU
			LIEČEBNÉ A REKREAČNÉ KÚPELE
			PLOCHY OSOBITNÉHO URČENIA
			SVAROVÉ DEFORMÁCIE
			SVAROVÉ DEFORMÁCIE
			DOBYVACÍ PRIESTOR LOŽISK NERASTNÝCH SUROVÍN
			DOBYVACÍ PRIESTOR LOŽISK NERASTNÝCH SUROVÍN
			CHRÁNENÉ LOŽISKOVÉ ÚZEMIE
			LOŽISKO RAŠELINY
			DIALNICA
			CESTA I. A II. TRIEDY
			ALT. TRASA DIALNICE
			MIMOÚROVŇOVÁ KRIŽOVATKA
			CESTNÝ TUNEL
			ZRUŠENÁ VYSOKORÝCHLOSTNÁ ŽELEZNIČNÁ TRÁŤ
			ŽELEZNIČNÁ TRÁŤ I. KATEGÓRIE
			ŽELEZNIČNÁ TRÁŤ III. KATEGÓRIE
			ŽELEZNIČNÁ STANICA
			ZRIAĐOVACIA NÁKLADNÁ ŽELEZNIČNÁ STANICA
			ŽELEZNIČNÝ TUNEL
			VODNÁ CESTA, PRÍSTAV
			REKREAČNÁ VODNÁ CESTA
			REGIONÁLNE LETISKO PRE MEDZINÁRODNÚ DOPRAVU
			NAVRHOVANÉ CHRÁNENÉ ÚZEMIE EURÓPSKEHO VÝZNAMU NATURA 2000
			VEĽKOPLOŠNÉ CHRÁNENÉ ÚZEMIE ZÓNA D - II. STUPEŇ OCHRANY
			NAVRHOVANÉ CHRÁNENÉ VTÁČIE ÚZEMIE

RIEŠENÉ LOKALITY V RÁMCI ZaD č.2

STAV	NÁVRH	VÝHLAD	
			OSTATNÉ REGIONÁLNE LETISKÁ
			TERMINÁL KOMBINOVAanej DOPRAVY MEDZINÁRODNÉHO VÝZNAMU
			TERMINÁL KOMBINOVAanej DOPRAVY
			CYKLOMAGISTRÁLY PODĽA SLOVENSKEHO CYKLOKLUBU
			CYKLOMAGISTRÁLY DOPLNENÉ PODĽA ÚPN VÚC
			TRASA NEKONVENČNÉHO SYSTÉMU, POZEMNÁ LANOVKA
			SEDAČKOVÁ LANOVKA
			KABÍNKOVÁ LANOVKA
			ÚZKOKOLAJNÁ ŽELEZNIČNÁ TRÁŤ
			SKLÁDKA KOMUNÁLNEHO ODPADU, REGIONÁLNE, MIESTNE
			SKLÁDKA PRIEMYSELNÉHO ODPADU
			SPALOVŇAS ODPADOV
			HALDY Z ÚPRAVY A SPRACOVANIA RÚD
			ODKALISKÁ
			VEĽKÝ ZDROJ ZNEČIŠŤOVANIA OVZDUŠIA
			STREDNÝ ZDROJ ZNEČIŠŤOVANIA OVZDUŠIA
			ZDROJ ZNEČIŠŤOVANIA VOD
			VODNÁ NÁDRŽ
			HRANICA CHRÁNENEJ VODOHOSPODÁRSKEJ OBLASTI
			PHO ZDROJOV PITNÝCH VOD 2°
			PHO ZDROJOV PITNÝCH VOD 3°
			OP PRÍRODNÝCH LIEČIVÝCH MINERÁLNYCH VOD 2°
			OP PRÍRODNÝCH LIEČIVÝCH ZDROJOV MINERÁLNYCH VOD 3°
			NÁRODNÝ PARK IIP
			OCHRANNÉ PÁSMO NÁRODNÉHO PARKU III°
			MALOPLOŠNÉ CHRÁNENÉ ÚZEMIE IV - V
			NAVRHOVANÉ CHRÁNENÉ ÚZEMIA EURÓPSKEHO VÝZNAMU NATURA 2000
			NAVRHOVANÉ CHRÁNENÉ VTÁČIE ÚZEMIE
			JAVY NA ZRUŠENIE, NEPLATNÉ ÚDAJE
			ARCHEOLOGICKÁ LOKALITA
			PAMIATKOVÁ ZÓNA VYHLÁSENÁ
			SKANZENY (EXPOZÍCIE ĽUDOVEJ ARCHITEKTÚRY V PRÍRODE)
			HISTORICKÁ ZELEN (PAMIATKOVÉ CHRÁNENÉ PARKY)
			NÁRODNÁ KULTÚRNA PAMIATKA
			ELEKTRICKÉ VEDENIE VVN400 KV
			ROZVODNÁ VVN, ELEKTRÁREŇ
			PLYNOVOD VTL
			JAVY NA ZRUŠENIE, NEPLATNÉ ÚDAJE

MESTO VRÚTKY

ÚZEMNÝ PLÁN MESTA VRÚTKY SCHVAĽENÝ UZNESENÍM č. 7/2006-J/61 ZO ZASADNUTIA MESTSKÉHO ZASTUPITELSTVA DŇA 28.11.2006.

Ing. MIROSLAV MAZÚR
PRIMÁTOR MESTA



	SPRACOVATEĽ	Ing.arch. Eleonóra Hejzlarová, autorizovaný architekt SKA, 1629 AA	
	OBSTARÁVATEĽ	Mesto Vrútky v zastúpení: Ing. arch. Eva Zátková, OSO na obstarávanie ÚPP a ÚPD	
Rok spracovania: JANUÁR 2005	HL.RIEŠITEĽ	Ing.arch. Eleonóra Hejzlarová	1
Mierka: 1 : 50 000	Číslo výkresu: 1		Číslo paré: 1