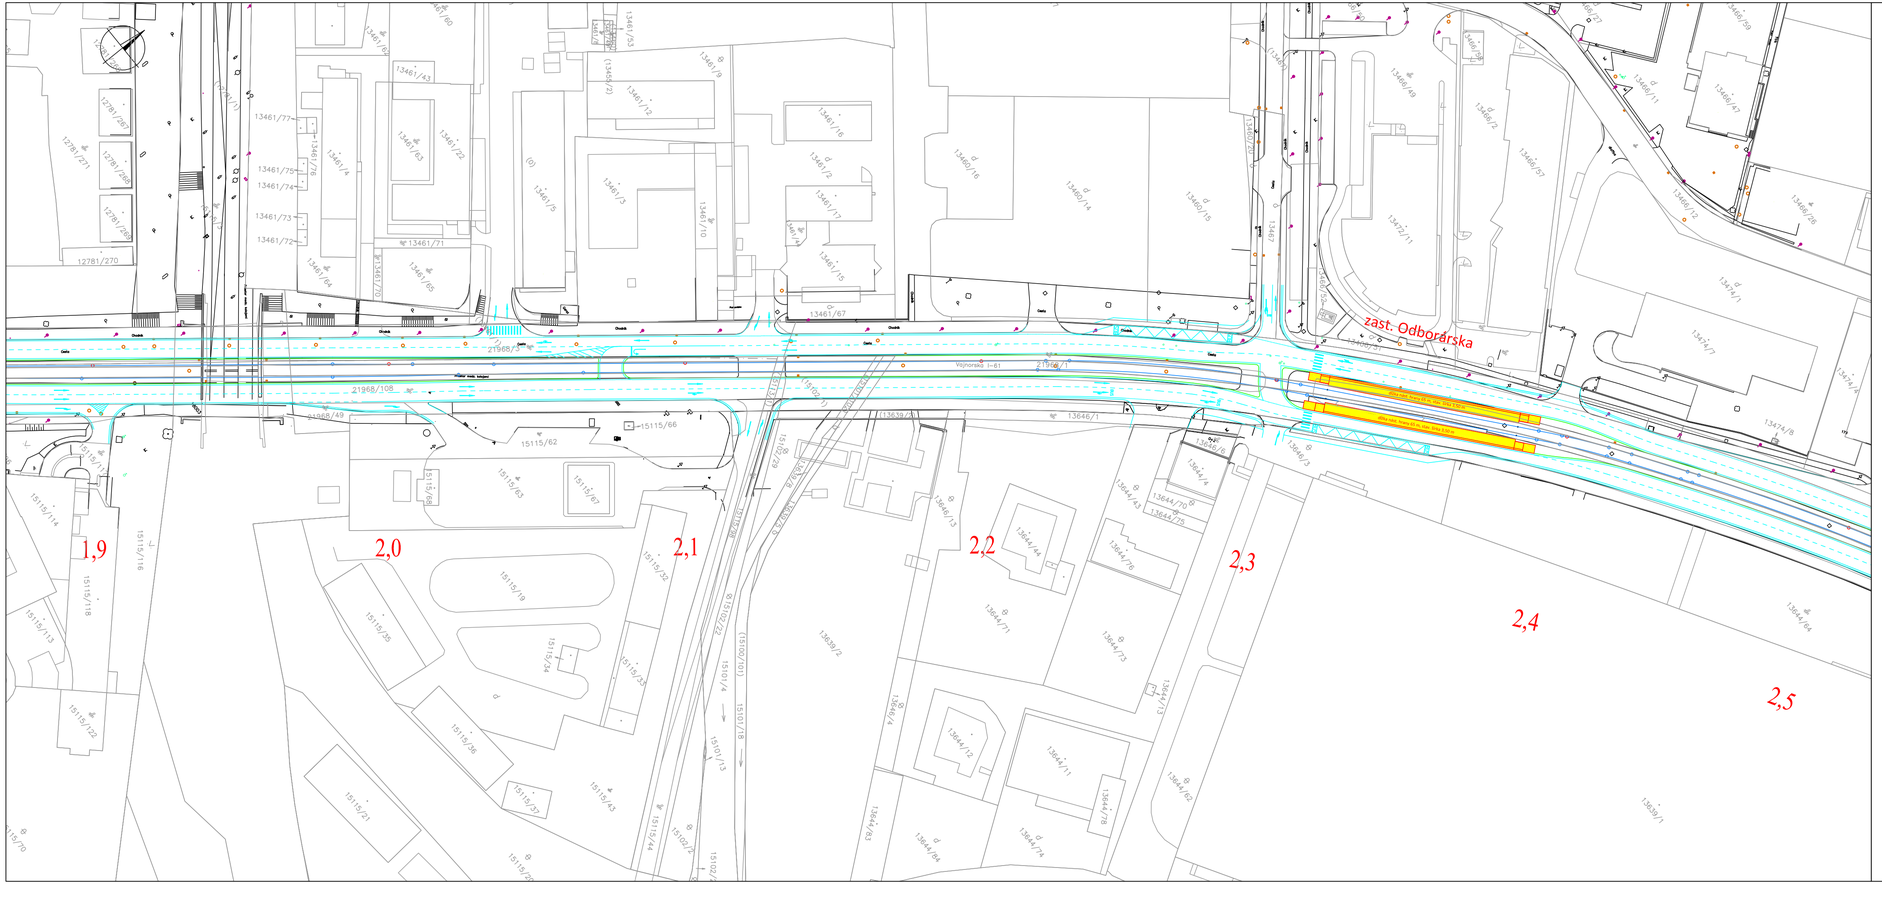

OPD DOPRAVA 2007-2013 operačný program
www.opd.sk

EURÓPSKA ÚNIA

Investícia do vašej budúcnosti

BRATISLAVA

Tento projekt je spolufinancovaný z Kohézneho fondu.

Modernizácia električkových tratí v hlavnom meste SR Bratislava - PD

Zámer (podľa zákona NR SR č.24/2006 Z.z. o posudzovaní vplyvov na ŽP)

VYPRACOVAL ING. JAKUB JURINA KONTROLOVAL RNDr. DOROTA MARTINKOVÁ	ZODP. PROJEKTANT RNDr. DOROTA MARTINKOVÁ OKRES (OBVOD) STAVBY BRATISLAVA III	HL.INŽ.PROJEKTU ING. IVAN KAČO	DOPRAVOPROJEKT DOPRAVOPROJEKT a.s. DIVÍZIA BRATISLAVA I 832 03 Bratislava, Komárnisko 2,4
OBJEDNÁVATEL Hlavné mesto Slovenskej republiky Bratislava			
STAVBA: **ELEKTRIČKOVÁ TRAŤ VAJNORSKÁ RADIÁLA**			STUPEŇ: ZÁMER EIA FORMÁT: 4xA4 DÁTUM: 08.2015 Č.ZÁKAZKY: 8632-00 MIERKA: 1: 1 000 Č.ARCH.: 8632-00
Situácia stavby – úsek: km 1,88 – 2,50			Č.VÝKRESU: 5 Č.SÚPRAVY