P2 — BETÓN B20, HLADENÝ hr.150mm
ARMOVANÝ SIETOVINOU
— ŠTRKOVÝ PODSYP 32/63 hr.400mm
— HUTNENÝ NÁSYP

P1 — OCHRANNÝ NÁTER
— ŽEL.BET. KONŠTRUKCIA ŽUMPY
hr.300 mm Z VODOSTAVEBNÉHO BETÓNU
— PODKLADNÝ BETÓN B15 hr.100mm
— ŠTRKOVÝ PODSYP 32/63 hr.150mm
— PÔVODNÝ TERÉN

REZ B-B M=1:50

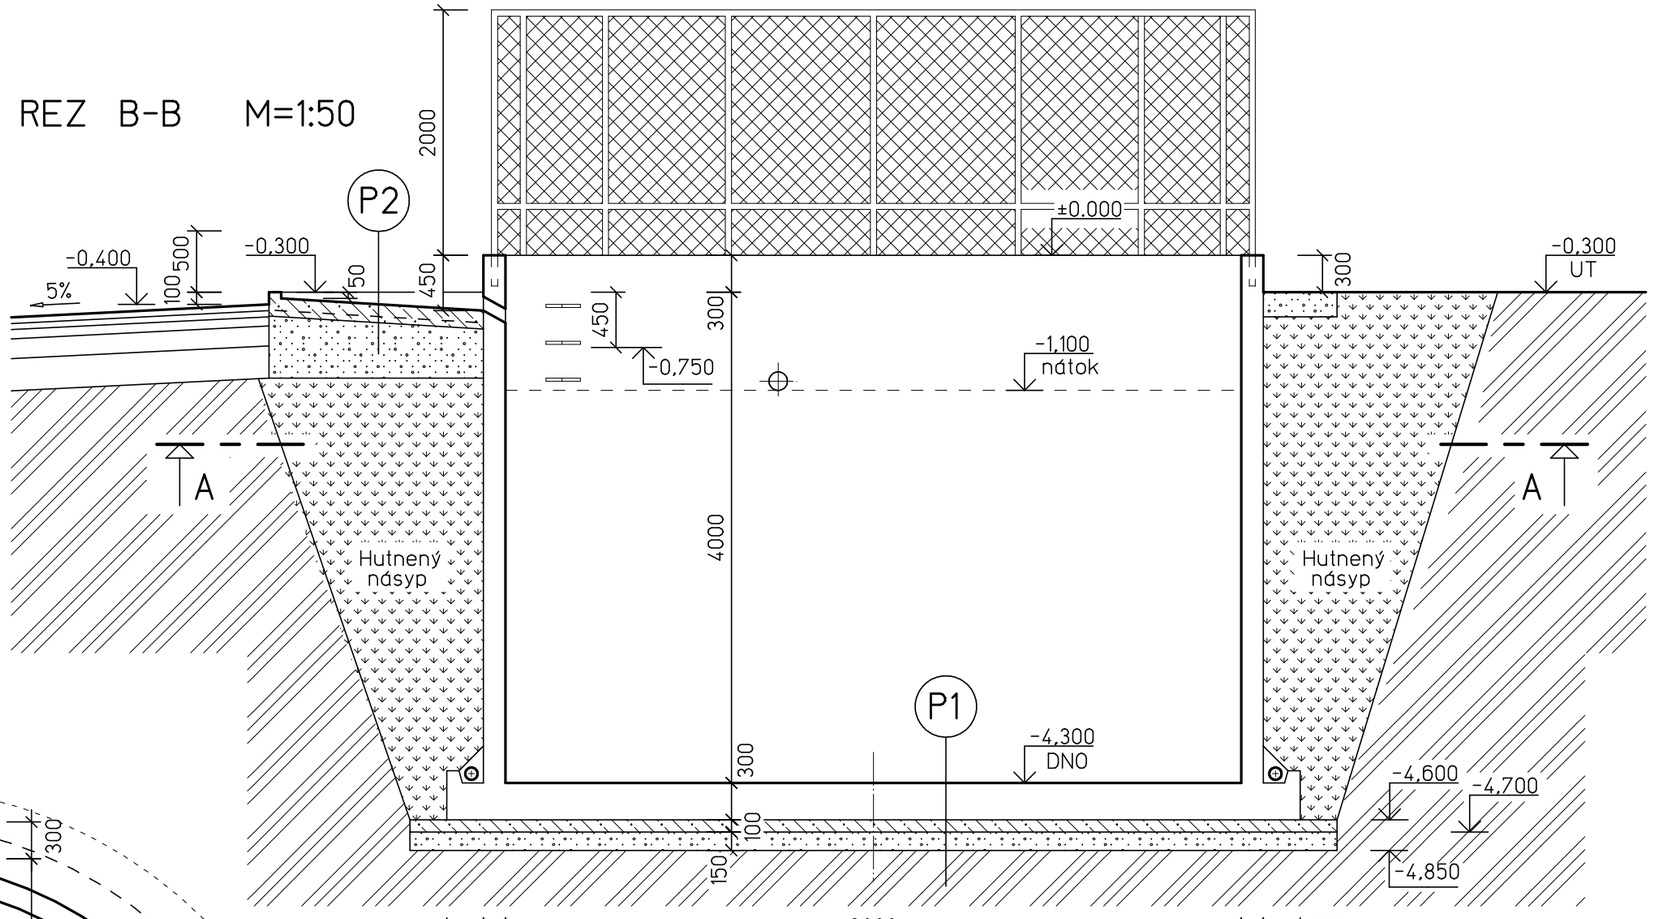

REZ A-A M=1:50

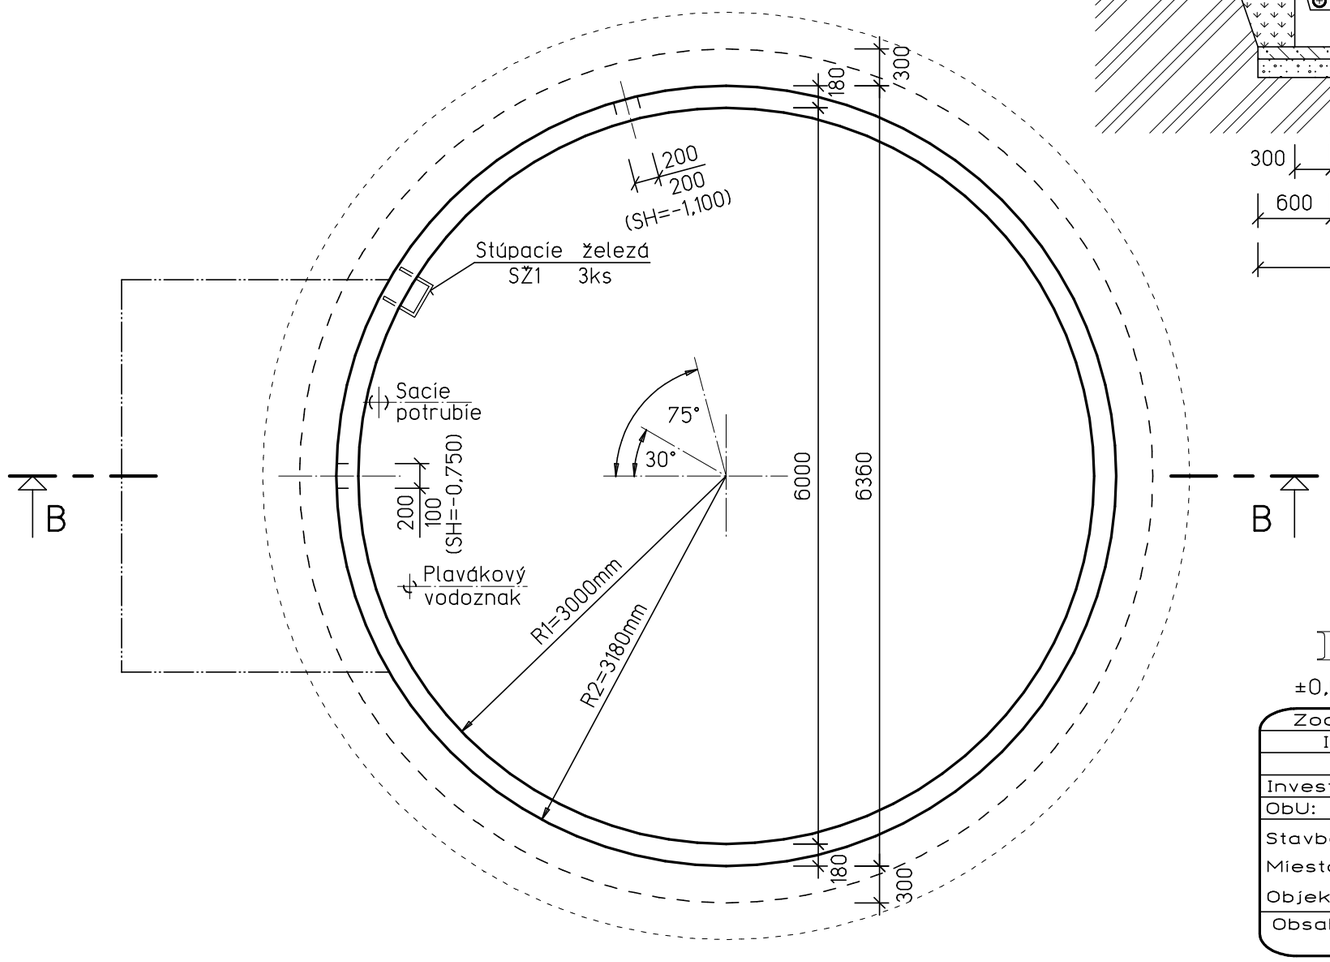

PD v rozsahu pre stavebné konanie.

±0,000= horná hrana žumpy

Zodp.projektant: Ing.Sýkora	Vypracoval: Ing.Sýkora	Kontroloval: Ing.Sýkora	Agro Aktiv s.r.o. Za Kalváriou 86 080 01 PREŠOV	Časť PD: Stavebná
Investor: Agrofarma-K s.r.o. Medzany 168			Formát: 2xA4	Sada:
ObU: Medzany	OU: Prešov	Kraj: Prešovský	Dátum: 08.2015	
Stavba: HNOJISKO 1.750 m³			Stupeň: PS	
Miesto: AGROFARMA-K s.r.o., MEDZANY			Č.zák.: 150805-HN	
Objekt: 02 - ŽUMPA 100 m3				
Obsah výkr: REZY A-A, B-B			Mierka: 1 : 50	Č.v.: A-2
				Diel: ASR