

PôDORYS M=1:50

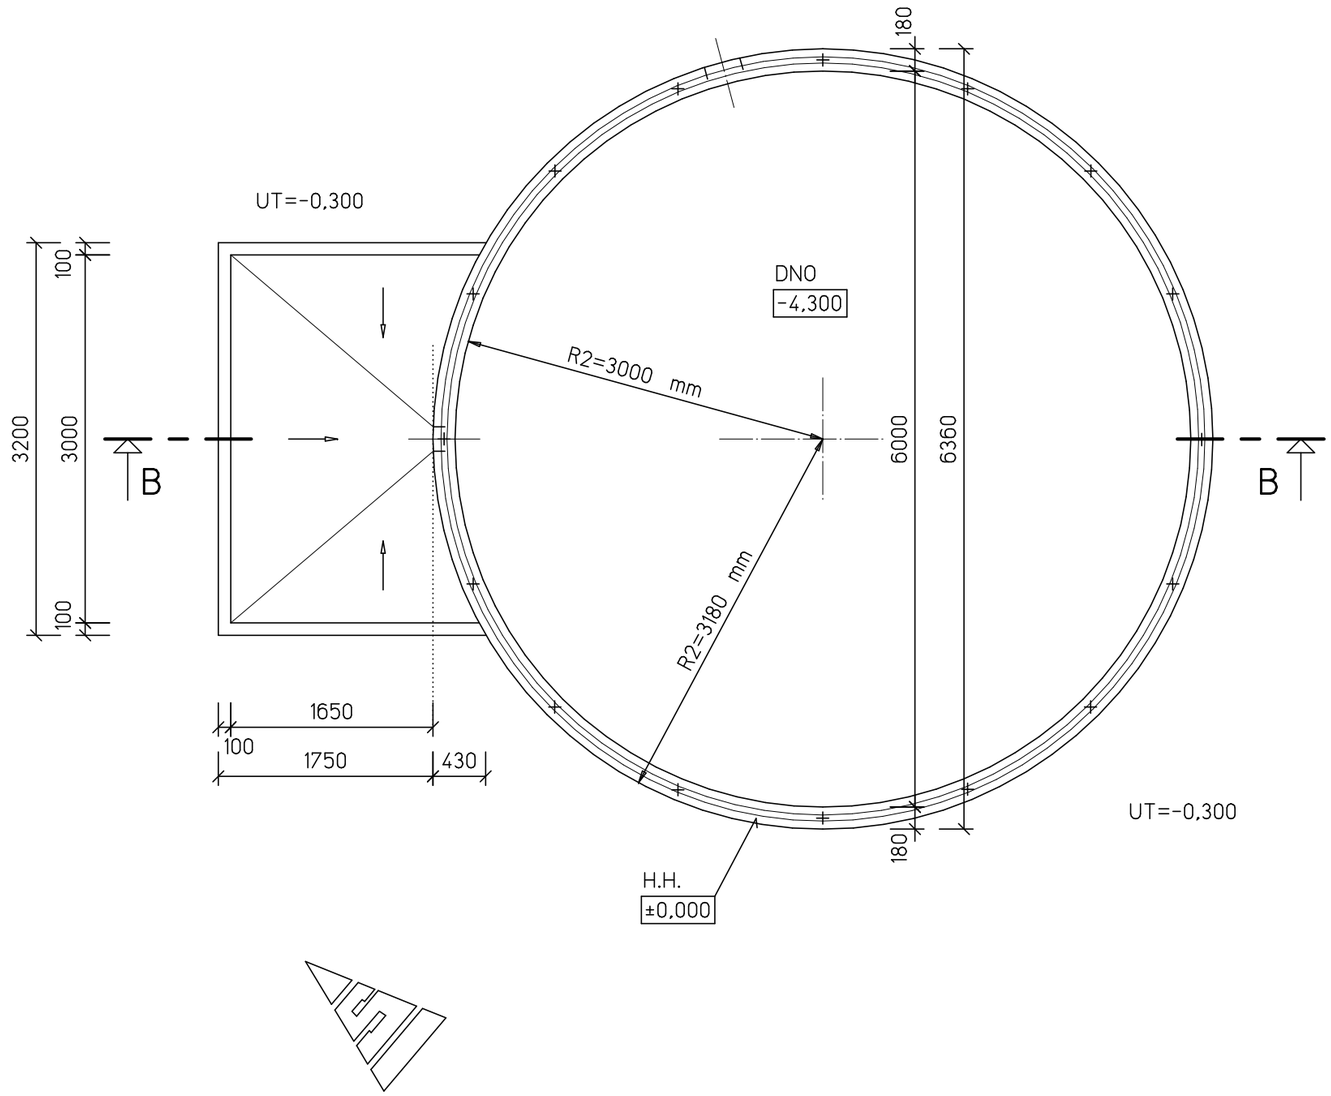

KONTROLNÝ SYSTÉM TESNOSTI
M=1:25

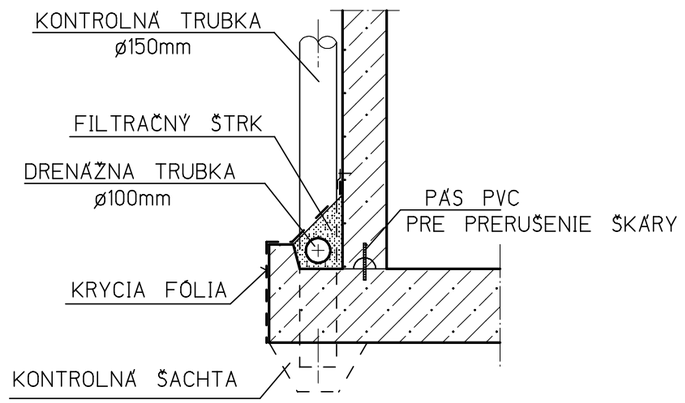

PD v rozsahu pre stavebné konanie.

±0,000= horná hrana žumpy

Zodp.projektant: Ing.Sýkora	Vypracoval: Ing.Sýkora	Kontroloval: Ing.Sýkora	Agro Atelier s.r.o. Za Kalváriou 86 080 01 PREŠOV	Časť PD: Stavebná
Investor: Agrofarma-K s.r.o. Medzany 168			Formát: 2xA4	Sada:
ObÚ: Medzany	OÚ: Prešov	Kraj: Prešovský	Dátum: 08.2015	
Stavba: HNOJISKO 1.750 m³			Stupeň: PS	
Miesto: AGROFARMA-K s.r.o., MEDZANY			Č.zák.: 150805-HN	
Objekt: 02 - ŽUMPA 100 m3				
Obsah výkr: PôDORYS, DETAIL			Mierka: 1 : 50	Č.v.: A-1
				Diel: ASR