
PÔDORYS HNOJISKA M=1:100

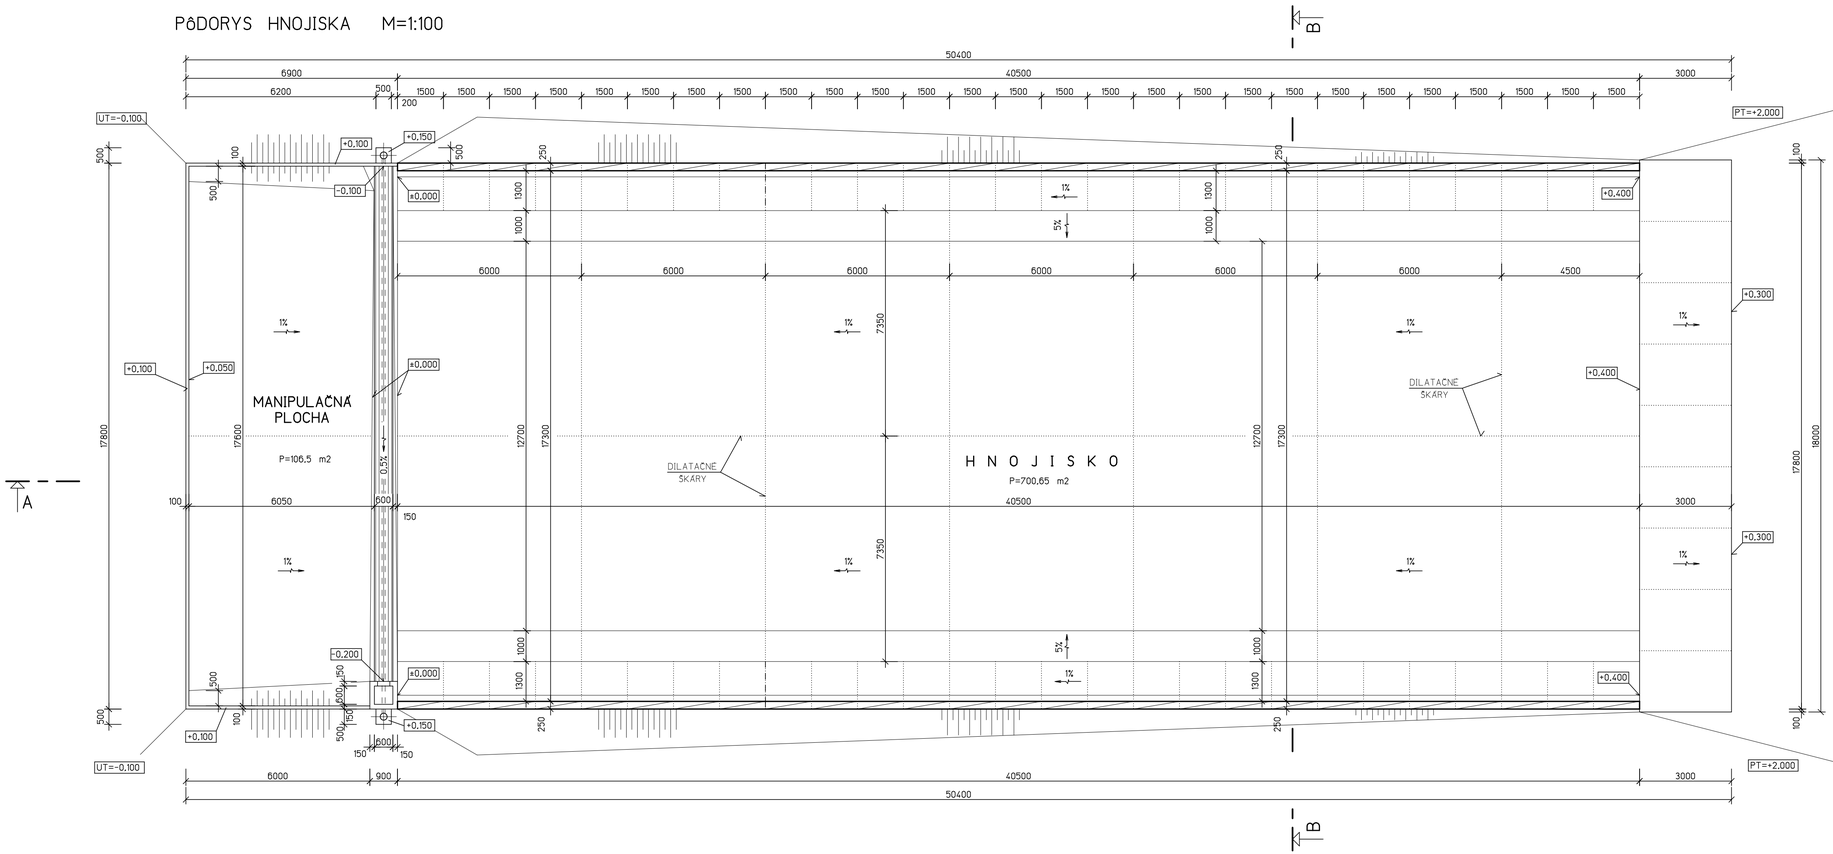

LEGENDA MATERIALOV

- STENA HR. 250 mm Z PREFABRIKOVANÝCH ŽEL.BET. DIELCOV
- OCHRANA HYDROIZOLÁCIE NOPOVOU FÓLIOU
- MONOLITICKÉ KONŠTRUKCIE ŽELEZOBETÓNOVÉ
- MONOLITICKÉ KONŠTRUKCIE BETÓNOVÉ

PD v rozsahu pre stavebné konanie.

±0,000= vstupná hrana hnojiska

Zodp.projektant: Ing.Sýkora	Vypracoval: Ing.Sýkora	Kontroloval: Ing.Sýkora	Agro Matic s.r.o. Za Kalváriou 86 080 01 PREŠOV	Časť PD: Stavebná
Investor: Agrofarma-K s.r.o. Medzany 168			Formát: 4xA4	Sada:
Obec: Medzany	Okres: Prešov	Kraj: Prešovský	Dátum: 08.2015	
Stavba: HNOJISKO 1.750 m³			Stupeň: PS	
Miesto: AGROFARMA-K s.r.o., MEDZANY			Č.zák.: 150805-HN	
Objekt: 01 - HNOJISKO				
Obsah výkr: PÔDORYS HNOJISKA			Mierka: 1:100	Č.v.: A-1

Diel: ASR