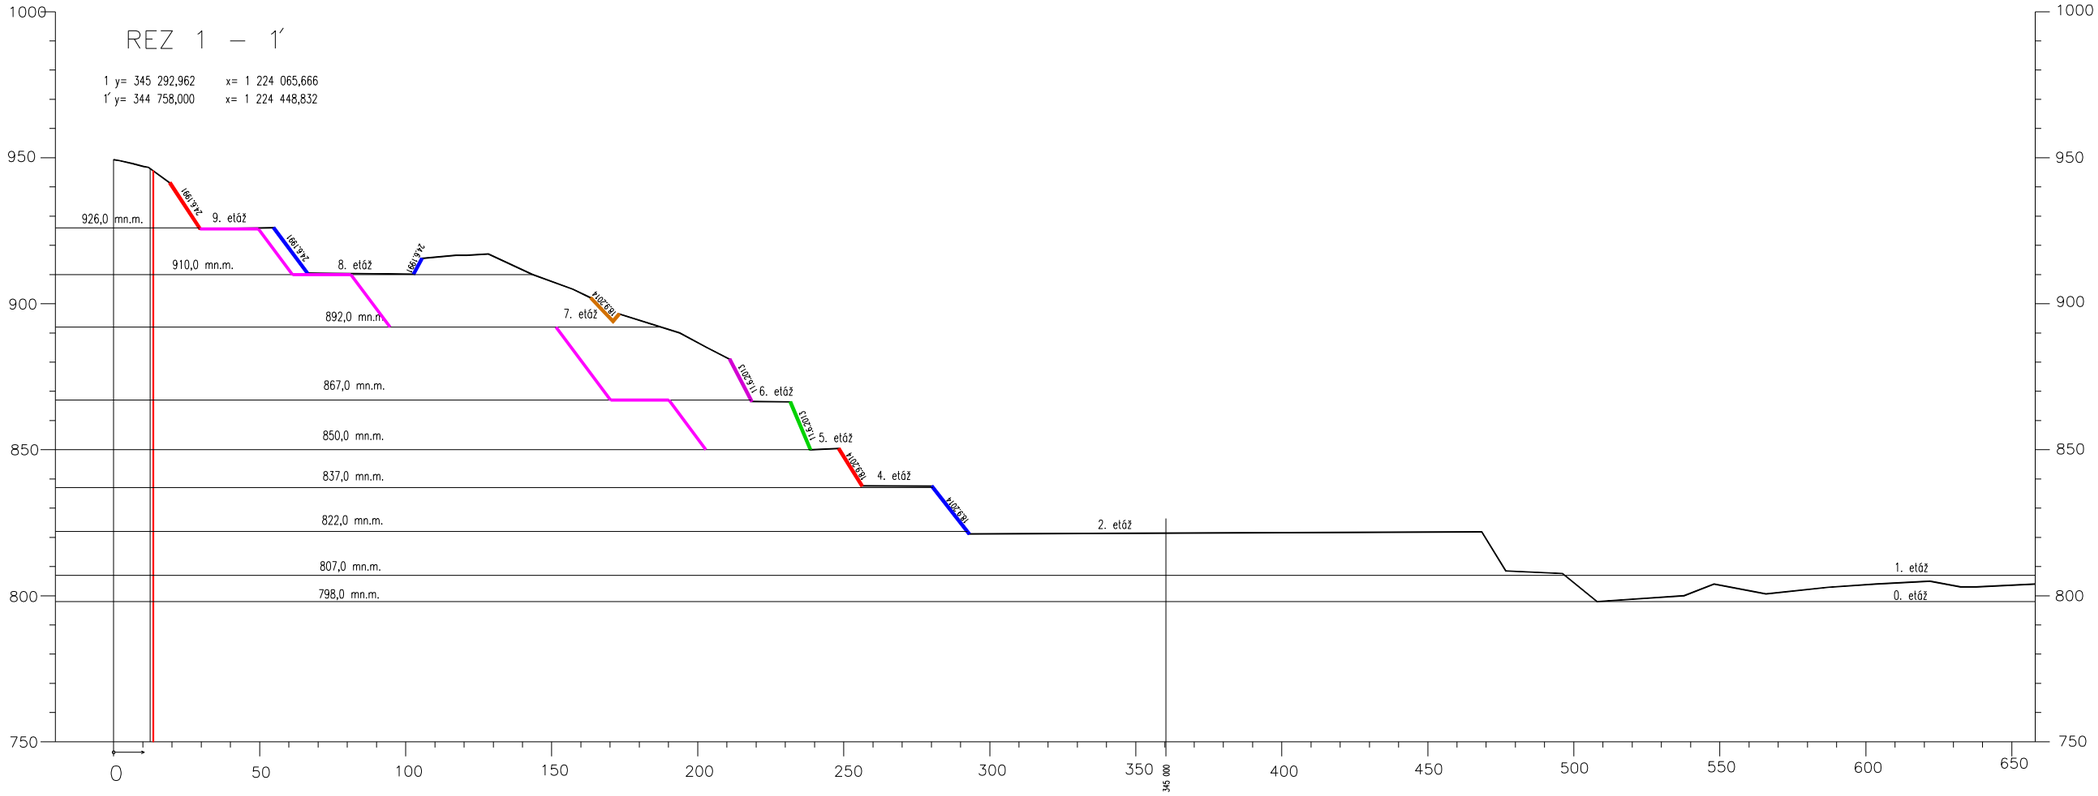


Súradnicový systém S-JTSK

Výškový systém: Bpv

ZALOŽENIE PROFILU	dátum:	meno:	podpis:
Vyhotovil:	25.9.2014	Ing. A. Palcsó	
Hlavný banský meračˇ:	25.9.2014	Ing. A. Palcsó	
Pod?a stavu ku dňu:	18.9.2014	Ing. A. Palcsó	

DOPLNENIE MAPY

dňa:					
doplnil:					
podpis:					

VYSVETLIVKY:


postup ťažby v období 2016–2025

Kamenivo Transtav s.r.o. REVÚCA

ŠUMIAC ČERVENÁ SKALA

DP ŠUMIAC – ČERVENÁ SKALA

ZÁKLADNÁ BANSKÁ MAPA	
REZ 1 – 1?	
1 : 1000	List č. 1
evidenčné číslo:	23–II–05–1

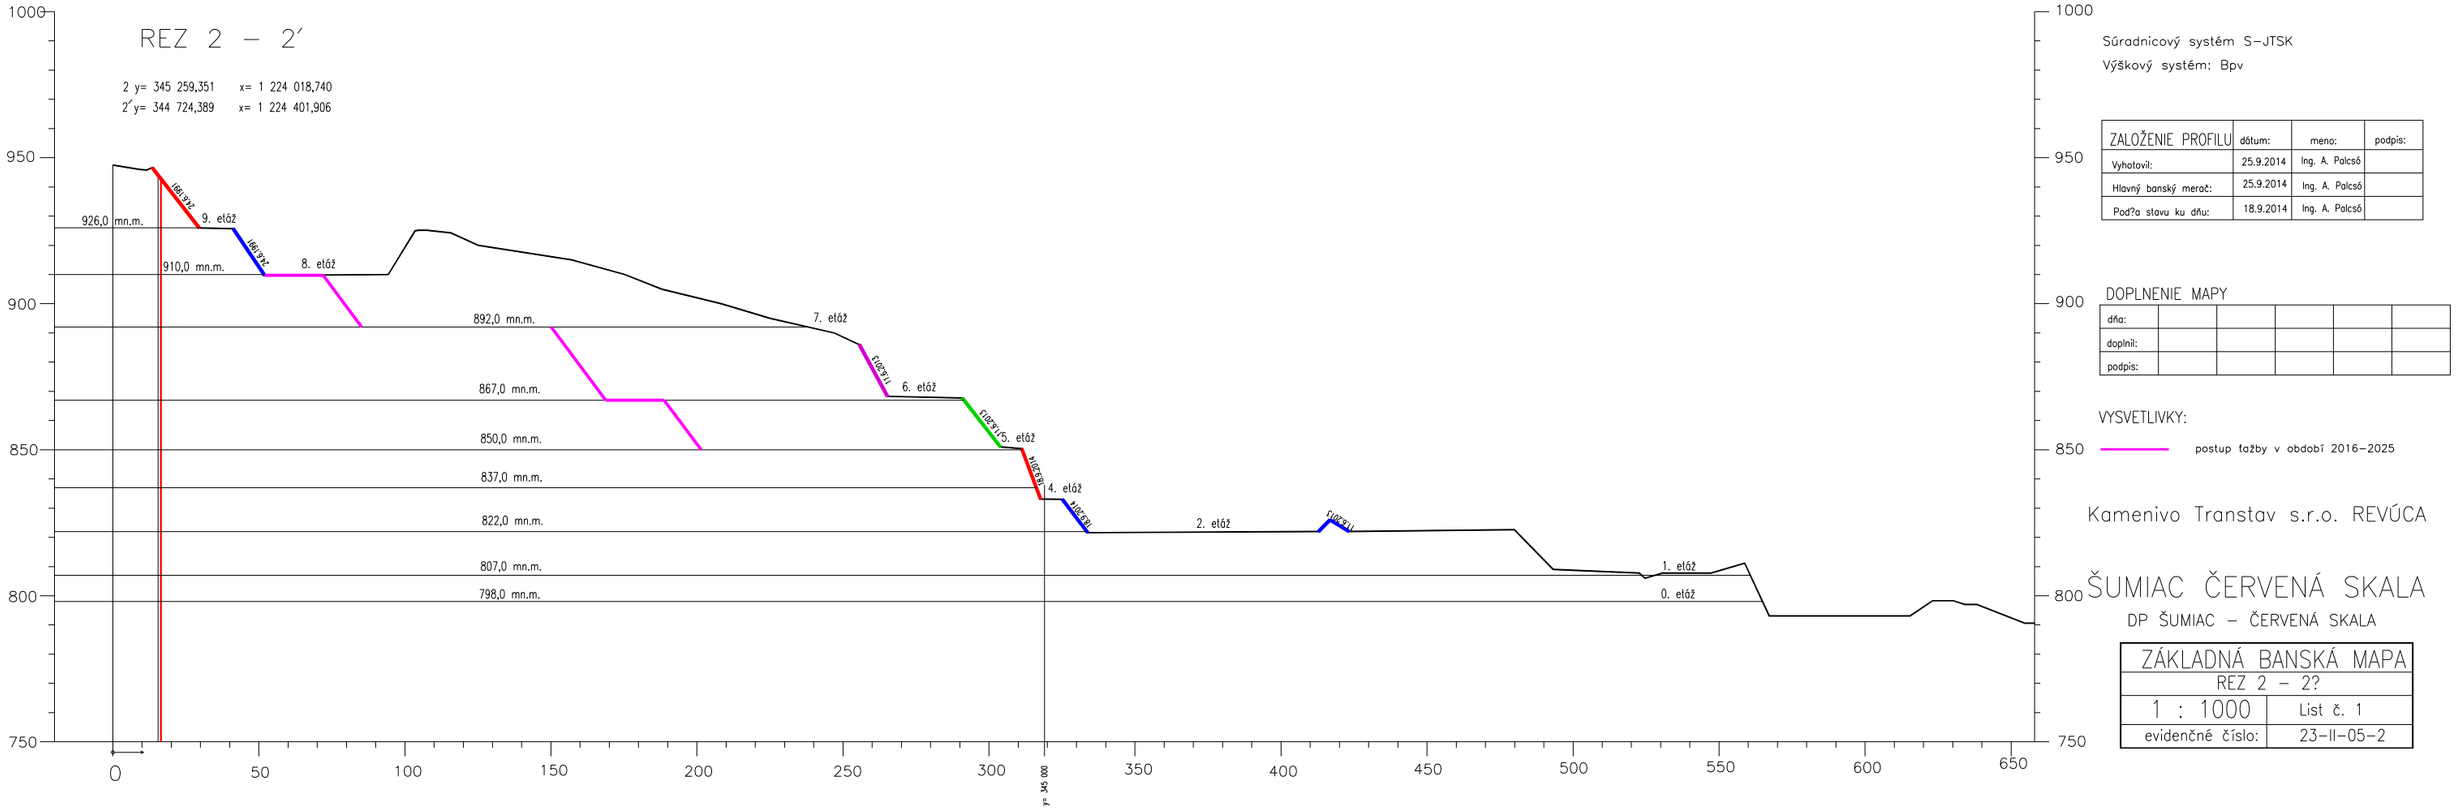

Súradnicový systém S-JTSK

Výškový systém: Bpv

ZALOŽENIE PROFILU	dátum:	meno:	podpis:
Vyhotovil:	25.9.2014	Ing. A. Palcsó	
Hlavný banský merač:	25.9.2014	Ing. A. Palcsó	
Podľa stavu ku dňu:	18.9.2014	Ing. A. Palcsó	

DOPLNENIE MAPY

dňa:						
doplnil:						
podpis:						

VYSVETLIVKY:

postup ťažby v období 2016–2025

Kamenivo Transtav s.r.o. REVÚCA

ŠUMIAC ČERVENÁ SKALA

DP ŠUMIAC – ČERVENÁ SKALA

ZÁKLADNÁ BANSKÁ MAPA	
REZ 2 – 2?	
1 : 1000	List č. 1
evidenčné číslo:	23-II-05-2