


ÚZEMNÝ PLÁN OBCE BOJNIČKY

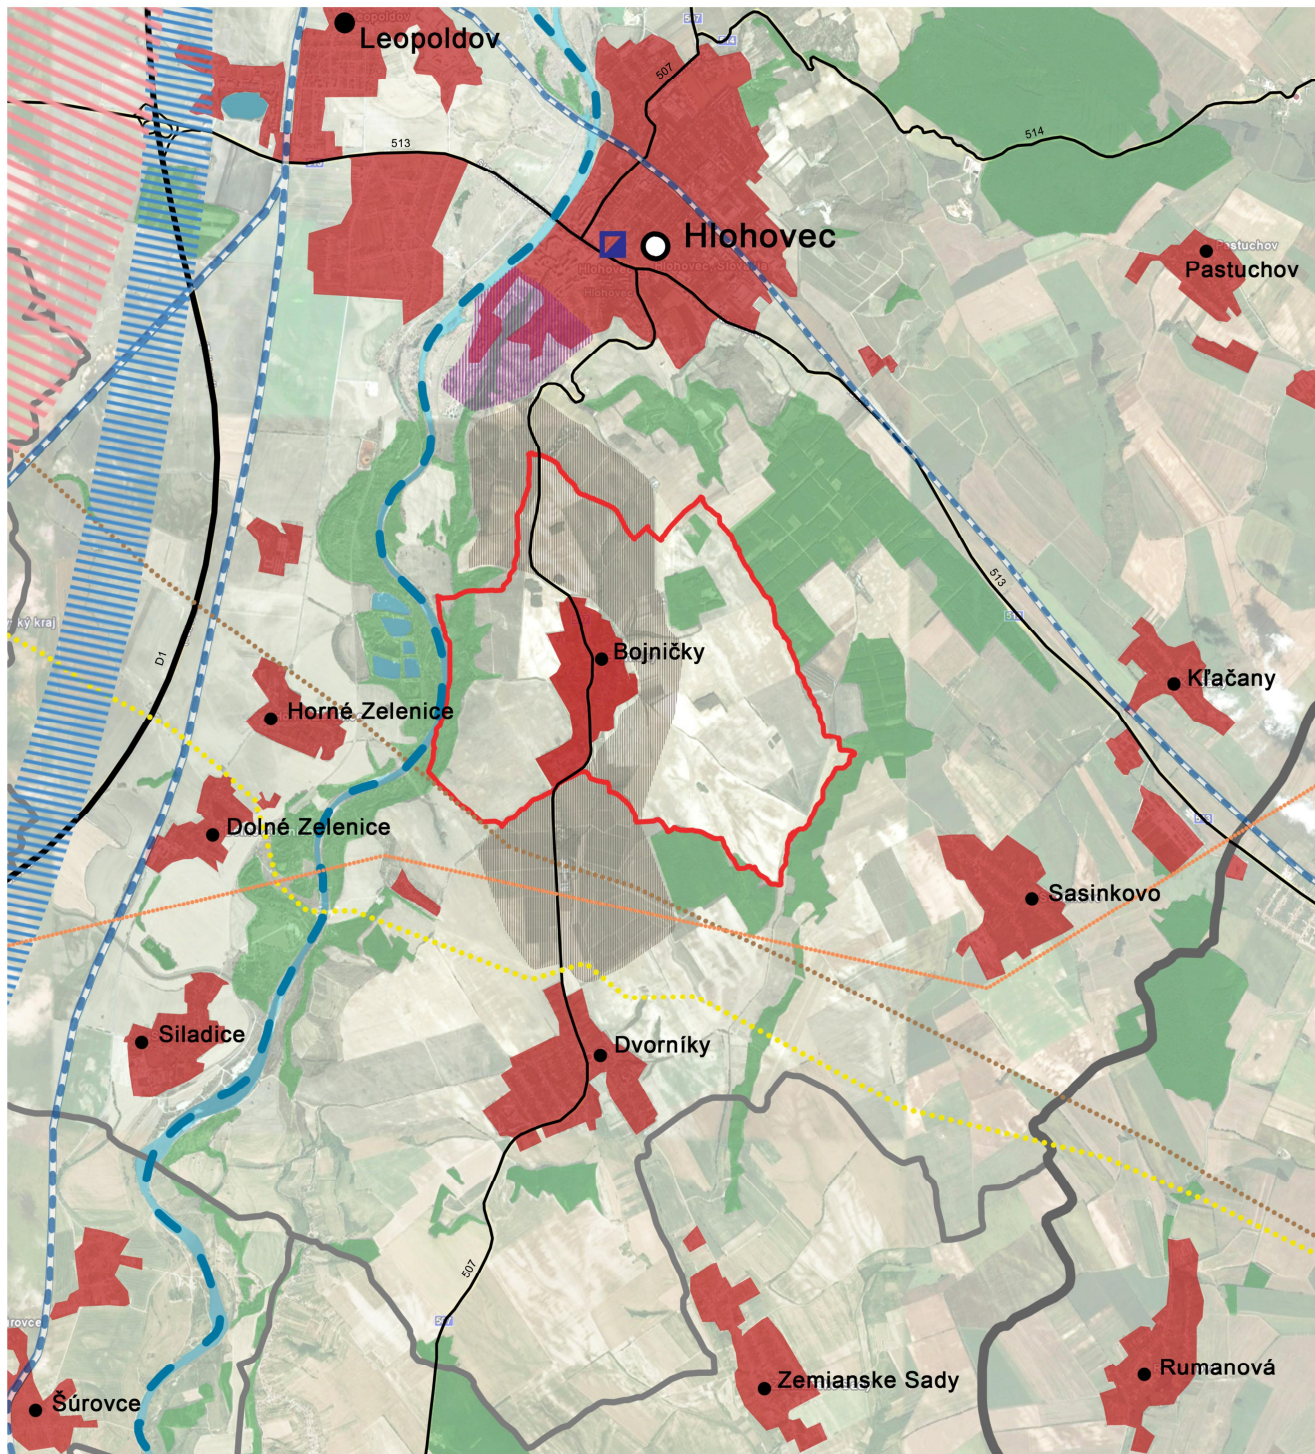

LEGENDA

STAV	NÁVRH	VÝHLAD
		HRANICA TRNAVSKÉHO KRAJA
		HRANICA OKRESOV
		HRANICA KATASTRA
		3.a SKUPINA CENTIER
		4. SKUPINA CENTIER
		5. SKUPINA CENTIER
		ROZVOJOVÁ OS 1. STUPŇA
		OSÍDLENIE S VÁZBAMI NA POĽNOHOSPODÁRSTVO
		ÚZEMIE S VÁZBOU NA KULTÚRNO-HISTORICKÝ POTENCIÁL
		HLAVNÉ VODNÉ TOKY A VODNÉ PLOCHY
		LESY
		SÍDLA
		DIAĽNICA D1

STAV	NÁVRH	VÝHLAD
		CESTY 2. TRIEDY
		SIEŤ MEDZINÁRODNÝCH ŽELEZNIČNÝCH TRATÍ
		SIEŤ NÁRODNÝCH ŽELEZNIČNÝCH TRATÍ
		EURÓPSKA MAGISTRÁLNA ŽELEZNIČNÁ SIEŤ VRT
		VODNÁ CESTA
		PAMIATKOVÁ ZÓNA
		ELEKTRICKÉ VEDENIE 200 KV
		VVTĽ TRANZITNÝ PLYNOVOD
		ROPOVOD

OBSTARÁVATEĽ: OBEC BOJNICKÝ	OBJEDNÁVATEĽ: OBEC BOJNICKÝ
SPRACOVÁTEĽ: ING. ARCEL M. KRUŠLIER	MIESTO: BOJNICKÝ
HL. REŠÍTEĽ: ING. ARCEL M. KRUŠLIER	KATASTR. ÚZEMIE: BOJNICKÝ
DÁTUM: 09/2014	MIERKA: 1:125 000
	FORMÁT: A4
KOMPLEXNÉ PRIESTOROVÉ USPORIADANIE A FUNKČNÉ VYUŽITIE ÚZEMIA - BOJNICKÝ	
ŠTÁB: VŠETKY	Č. VÝKRESU: 01