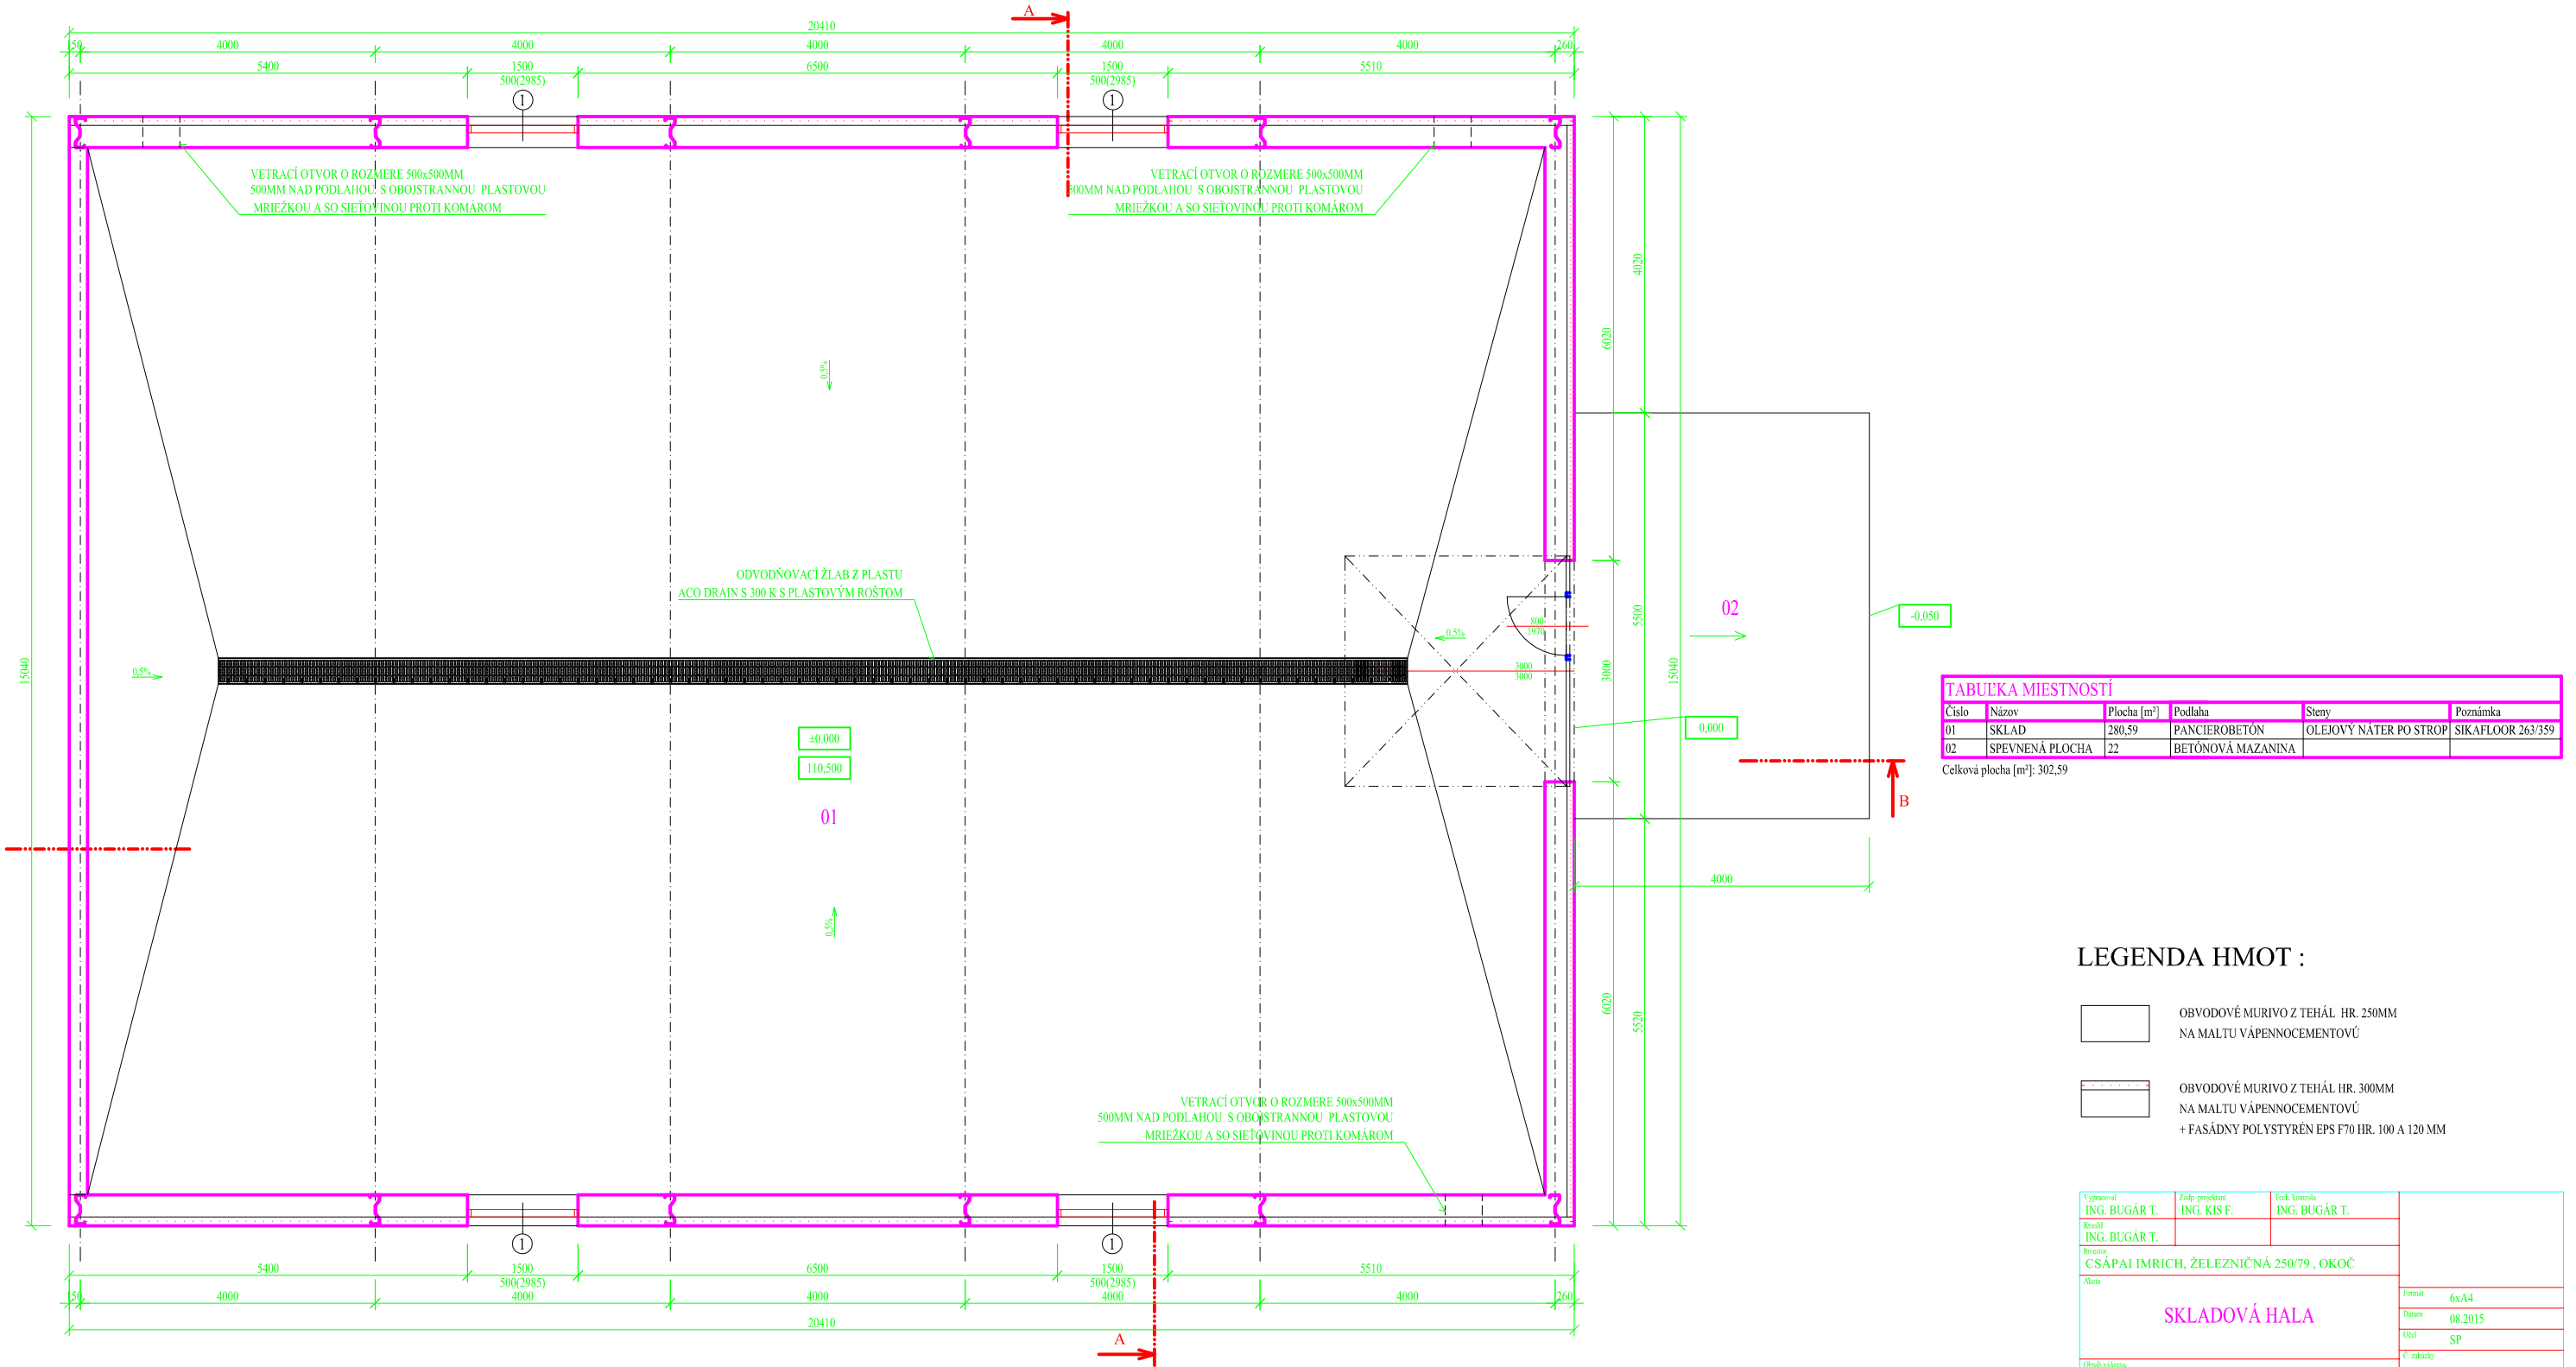

TABUĽKA MIESTNOSTÍ

Číslo	Názov	Plocha [m²]	Podlaha	Steny	Poznámka
01	SKLAD	280,59	PANCIEROBETÓN	OLEJOVÝ NÁTER PO STROP	SIKAFLOOR 263/359
02	SPEVNENÁ PLOCHA	22	BETÓNOVÁ MAZANINA		

Celková plocha [m²]: 302,59

LEGENDA HMOT :

OBVODOVÉ MURIVO Z TEHÁL HR. 250MM
NA MALTU VÁPENNOCEMENTOVÚ

OBVODOVÉ MURIVO Z TEHÁL HR. 300MM
NA MALTU VÁPENNOCEMENTOVÚ
+ FASÁDNY POLYSTYRÉN EPS F70 HR. 100 A 120 MM

Vypracoval: ING. BUGÁR T.	Zodp. projektant: ING. KIS F.	Tech. kontrola: ING. BUGÁR T.
Kreslil: ING. BUGÁR T.		

Investor: CSÁPAI IMRICH, ŽELEZNIČNÁ 250/79 , OKOČ

Akcia: SKLADOVÁ HALA

Obsah výkresu: PODORYS PRÍZEMIA

Formát: 6xA4
Dátum: 08.2015
Účel: SP
Č. zákazky:
Mierka: 1:50
Č. výkresu: 7