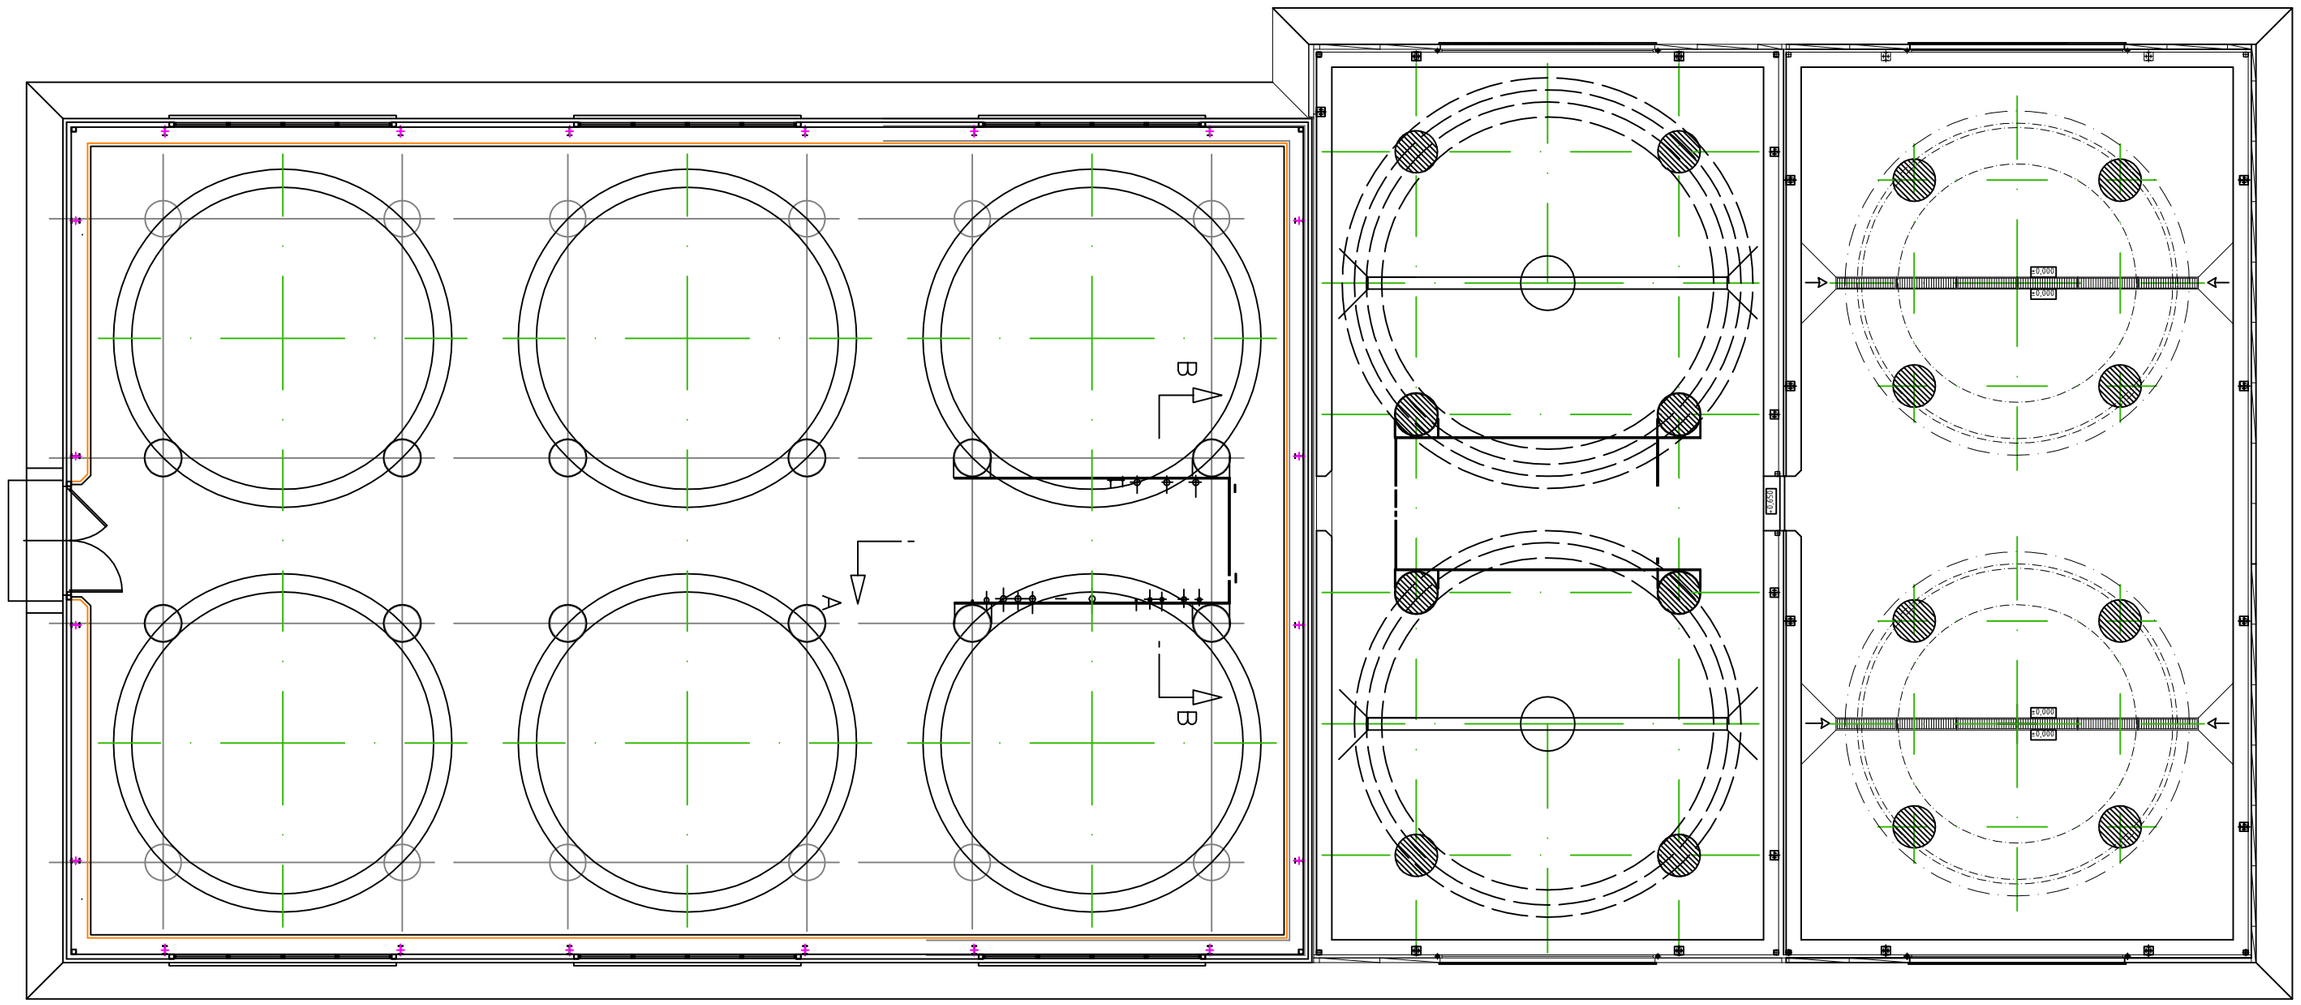


Č.R.	DÁTUM	POPIS ZMENY	VYPRACOVAL	PODPIS	KONTROLOVAL	PODPIS

TENTO VÝKRES MOŽE BYŤ POUŽITÝ IBA PRE ÚČELY DOHODNUTÉ ZMLUVNE.
JEHO INÉ POUŽITIE ALEBO POSKYTNUTIE TRETÍM OSOBÁM JE PODMIENENÉ PÍSOMNÝM SÚHLASOM EXPRO spol. s r.o.

VTÚ	HIP	ZODP.PROJEKTANT	VYPRACOVAL	TECHNOLÓG	SRTP
Ing. GÁL		Ing. PINTÉR			

EXPRO s.r.o.
P.O.BOX 12, 927 03 ŠAĽA (areál DUSLA)
tel./fax.:+421 031 7703955
e-mail: expro@salamon.sk

INVESTOR	HEINEKEN SLOVENSKO a.s.	MIERKA 1:100	DÁTUM 08. 2015
STAVBA	CKT – tanky Cider		FORMÁT 8xA4
PS/SO	G.1 VÝROBNÉ ZARIADENIE		ZÁKAZKOVÉ ČÍSLO 7140
NÁZOV VÝKRESU: Pôdorys		ČÍSLO KÓPIE	ČÍSLO VÝKRESU 1C–002
ČÍSLO PROJEKTU INVESTORA		ARCHÍVNE ČÍSLO INVESTORA	