POHLAD "P"

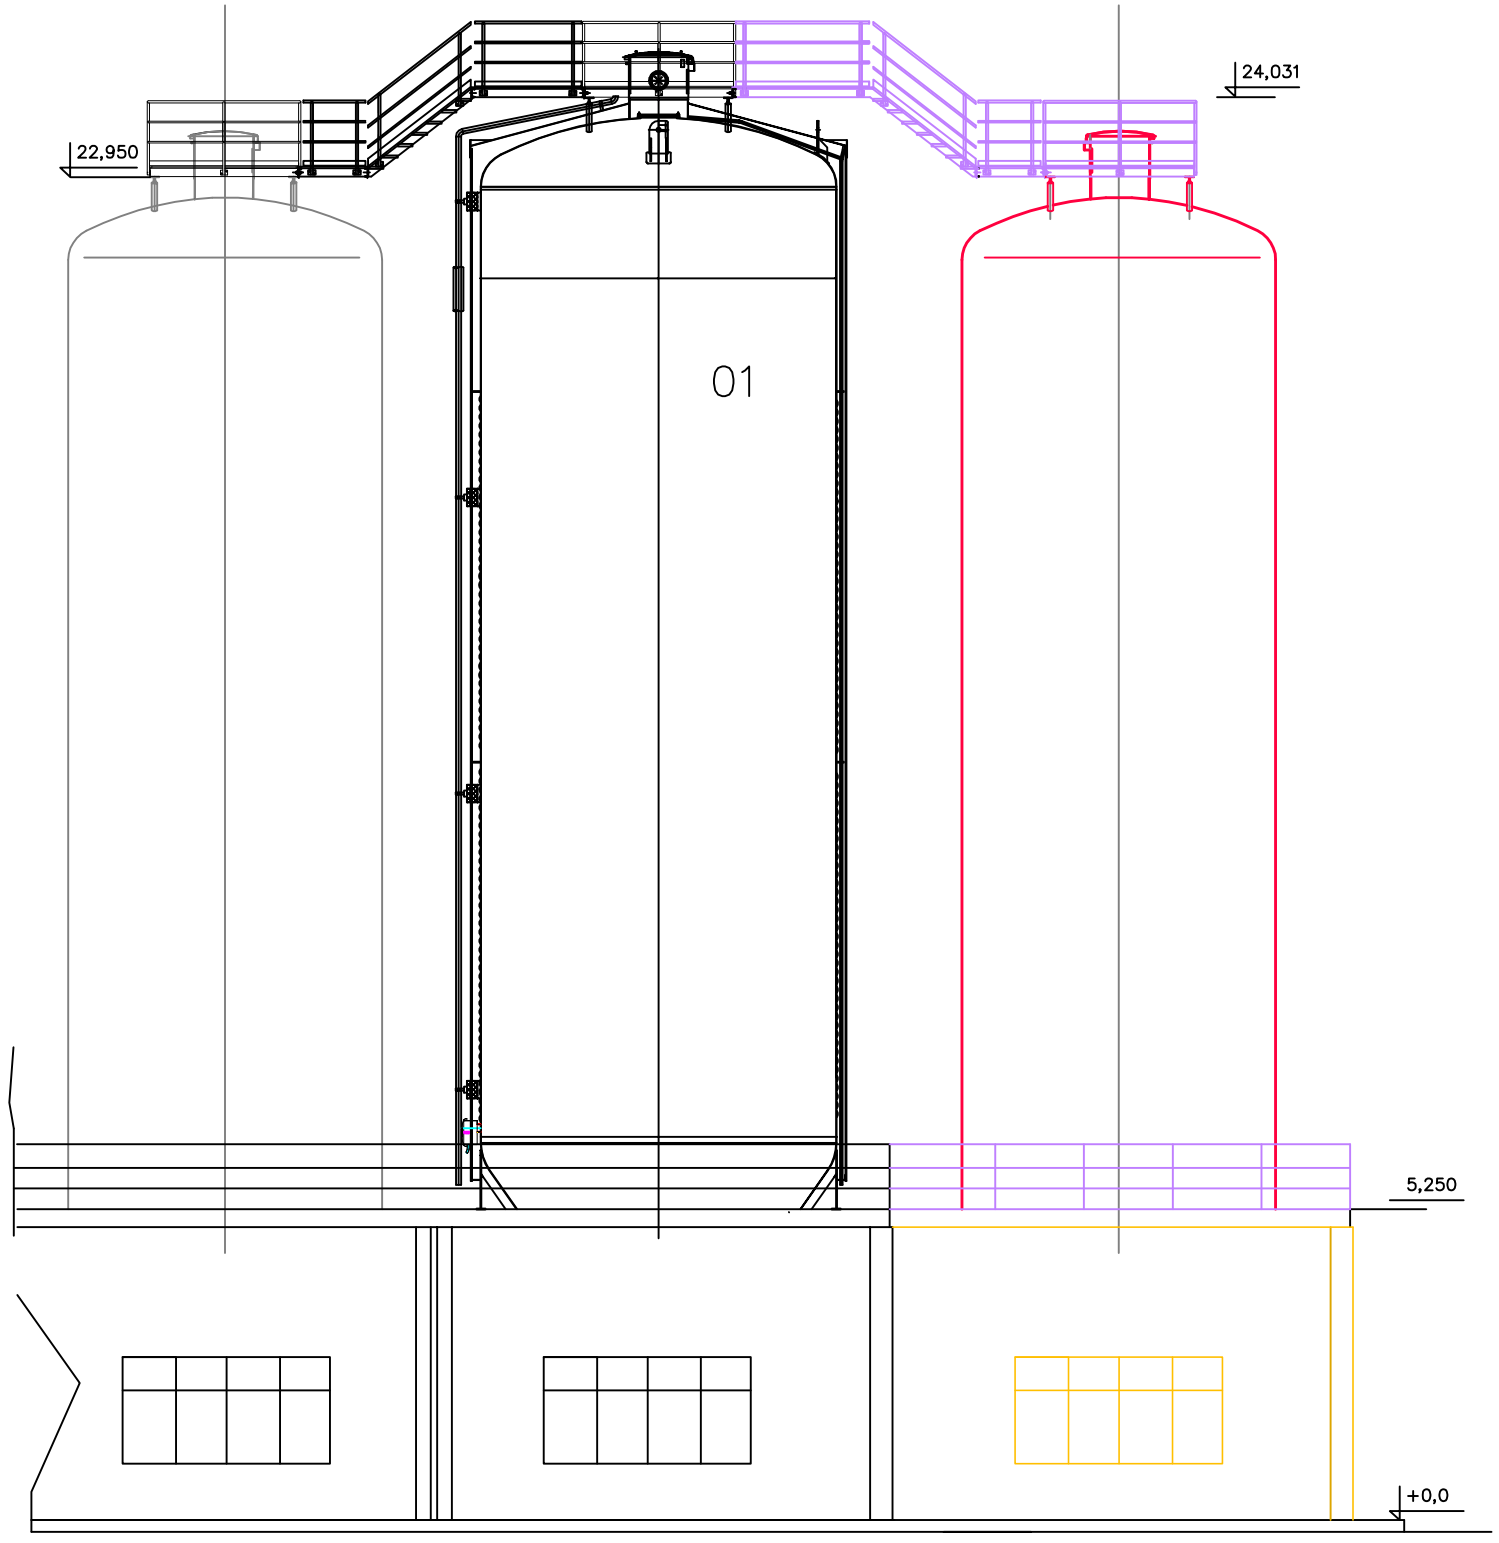

Č.R.	DÁTUM	POPIS ZMENY	VYPRACOVAL	PODPIS	KONTROLOVAL	PODPIS

TENTO VÝKRES MOŽE BYŤ POUŽITÝ IBA PRE ÚČELY DOHODNUTÉ ZMLUVNE.
JEHO INE POUŽITIE ALEBO POSKYTNUTIE TRETÍM OSOBÁM JE PODMIENENÉ PÍSOMNÝM SÚHLASOM EXPRO spol. s r.o.

VTÚ	HIP	ZODP.PROJEKTANT	VYPRACOVAL	TECHNOLÓG	SRTP
Ing. GÁL		Ing. PINTÉR			

EXPRO s.r.o.
P.O.BOX 12, 927 03 ŠALA (areál DUSLA)
tel.fax.: +421 031 7703955
e-mail: expro@salamon.sk

INVESTOR	HEINEKEN SLOVENSKO a.s.	MIERKA	DÁTUM 08. 2015
STAVBA	CKT – tanky Cider	1:100	FORMÁT A3
PS/SO	G.1 VÝROBNÉ ZARIADENIE		ZÁKAZKOVÉ ČÍSLO 7140
NÁZOV VÝKRESU	Rez	ČÍSLO KÓPIE	ČÍSLO VÝKRESU 1C–003
ČÍSLO PROJEKTU INVESTORA		ARCHÍVNE ČÍSLO INVESTORA	

NÁZOV-VÝKRESU

© expro "B-A1-840x594-8xA4.DWG"