

ÚZEMNÝ PLÁN OBCE KOLÍŇANY ZMENY A DOPLNKY Č. 1



OBSTARÁVATEĽ: OBEC KOLÍŇANY
POVER. OBST.: ING.ARCH. KAROL ĎURENEC
SPRACOVATEĽ: CITYPLAN, s.r.o. www.cityplan.eu
HLAVNÝ RIEŠITEĽ: DOC. ING.ARCH. JAROSLAV COPLÁK, PhD.
MIERKA: 1:5000 / DÁTUM: 2015 / VÝKRES Č. 8

8*schéma záväzných častí riešenia a verejnoprospešných stavieb

LEGENDA ZMIEN A DOPLNKOV

STAV	NÁVRH	
		NAVRH. HRANICA ZASTAVANÉHO ÚZEMIA OBCE
		HRANICE ROZVOJ. PLOCHY ZMENY / DOPLNKU
		OZNAČENIE ROZVOJ. PLOCHY DOPLNKU (D1, D2)
		OZNAČENIE ROZVOJ. PLOCHY ZMENY (Z1, Z2)
		OBYTNÉ ÚZEMIE
		MIESTNE KOMUNIKÁCIE
		PLOCHY PRE VEREJNOPROSPEŠNÉ STAVBY
		KORIDORY PRE VEREJNOPROSPEŠNÉ STAVBY
		JAV NA ZRUŠENIE

- ZOZNAM VEREJNOPROSPEŠNÝCH STAVIEB - ZMENY A DOPLNKY
- VD8** UPOKOJENÉ KOMUNIKÁCIE FUNKČNEJ TRIEDY D1, VRÁTANE INŽ. SIETÍ
 - VD9** REKONŠTRUKCIA A ROZŠÍRENIE MIESTNYCH KOMUNIKÁCIÍ, VRÁTANE INŽ. SIETÍ
 - VO4** KOMPOSTOVISKO A ZBERNÝ DVOR
 - VO7** SOCIÁLNE NÁJOMNÉ BÝVANIE BUDOVANÉ A PREVÁDZKOVANÉ OBCOU

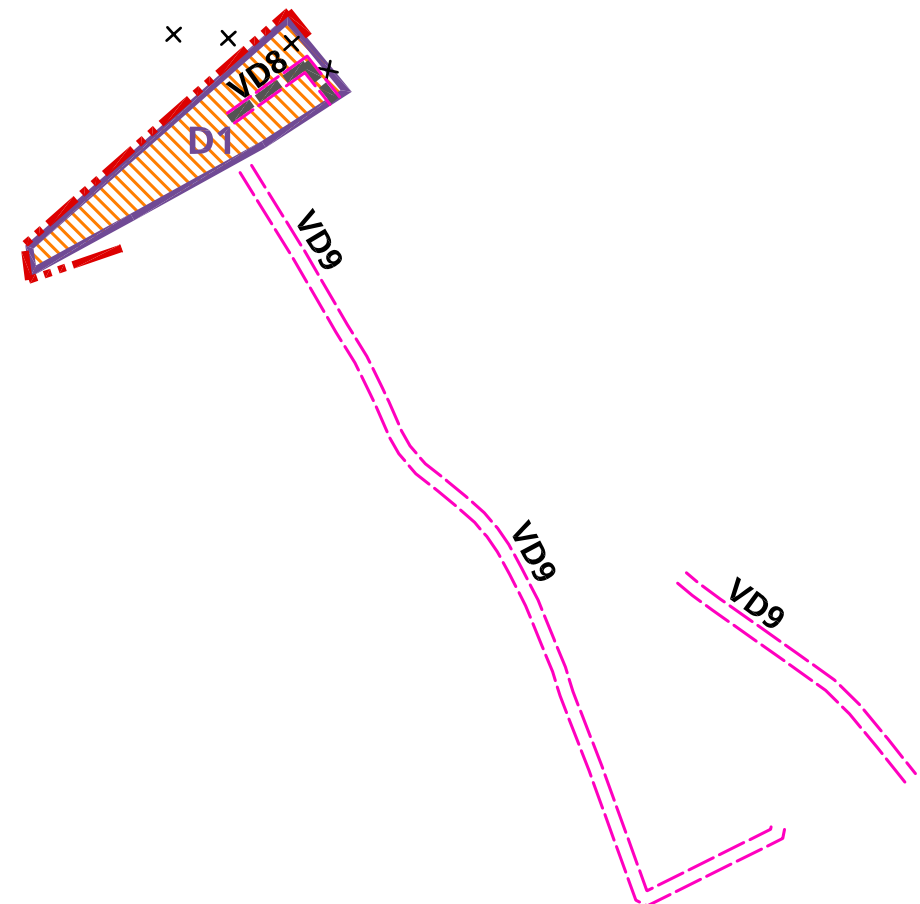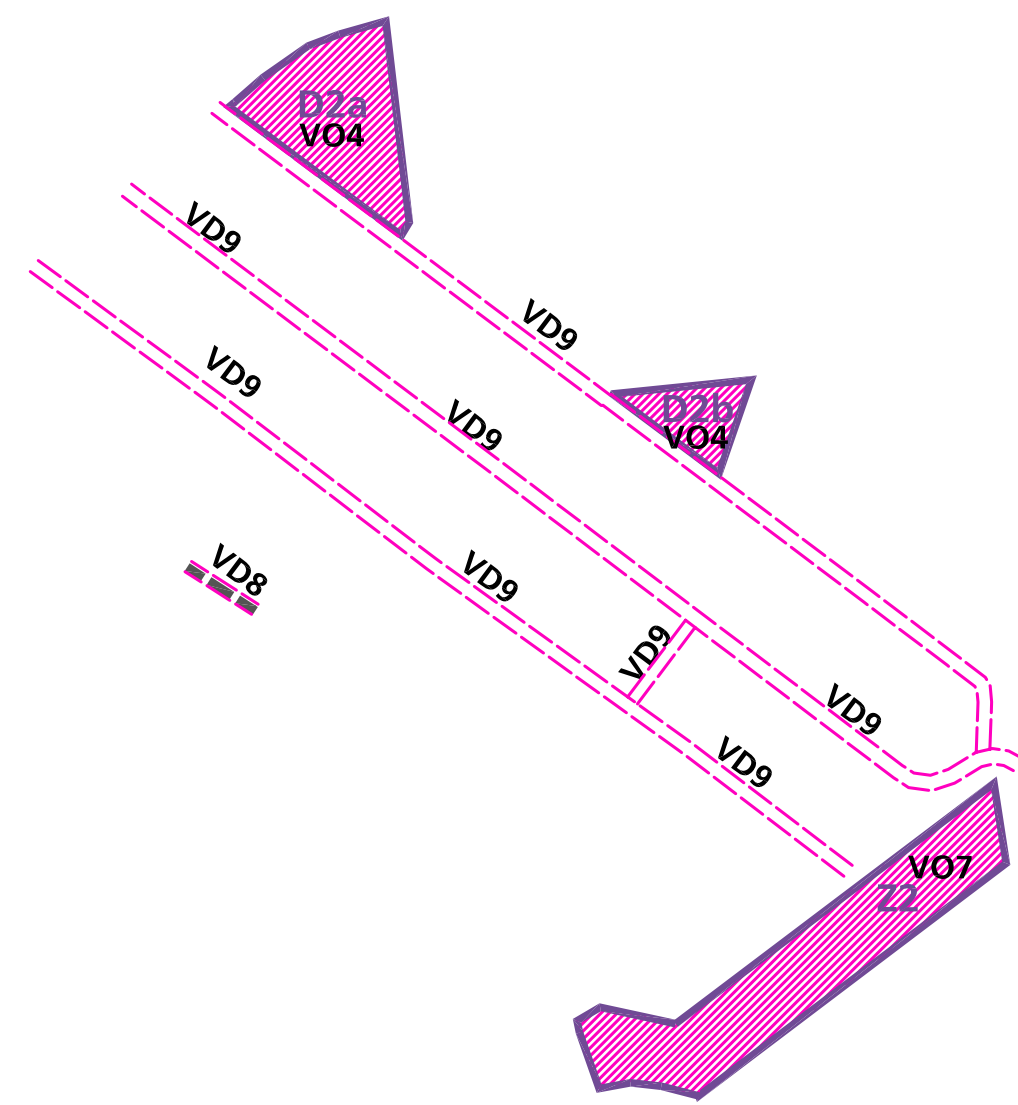


ÚZEMNÝ PLÁN OBCE KOLÍNANY

ZMENY A DOPLNKY Č. 1

OBSTARÁVATEL: OBEC KOLÍNANY
POVER. OBST.: ING.ARCH. KAROL DURENČEK
SPRACOVATEL: CITYPLAN, s.r.o.
HLAVNÝ RIŠITEĽ: DOC. ING.ARCH. JAROSLAV COPLÁK, PhD.
MIERKA: 1:5000 / DÁTUM: 2010

8*schéma záväzných častí riešenia a verejnoprospešných stavieb

STAV	NÁVRH	
		NAVRAH HANICA ZASTAVANÉHO ÚZEMIA OBCE
		HRANICE ROZVOJ. PLOCHY ZMENY / DOPLNKU
D1		OZNAČENIE ROZVOJ. PLOCHY DOPLNKU (D1, D2)
Z1		OZNAČENIE ROZVOJ. PLOCHY ZMENY (Z1, Z2)
		OBYTNÉ ÚZEMIE
		MIESTNE KOMUNIKÁCIE
		PLOCHY PRE VEREJNOPROSPEŠNÉ STAVBY
		KORIDORY PRE VEREJNOPROSPEŠNÉ STAVBY (DETSKÝ DOMOV)
		JAV NA ZRUŠENIE

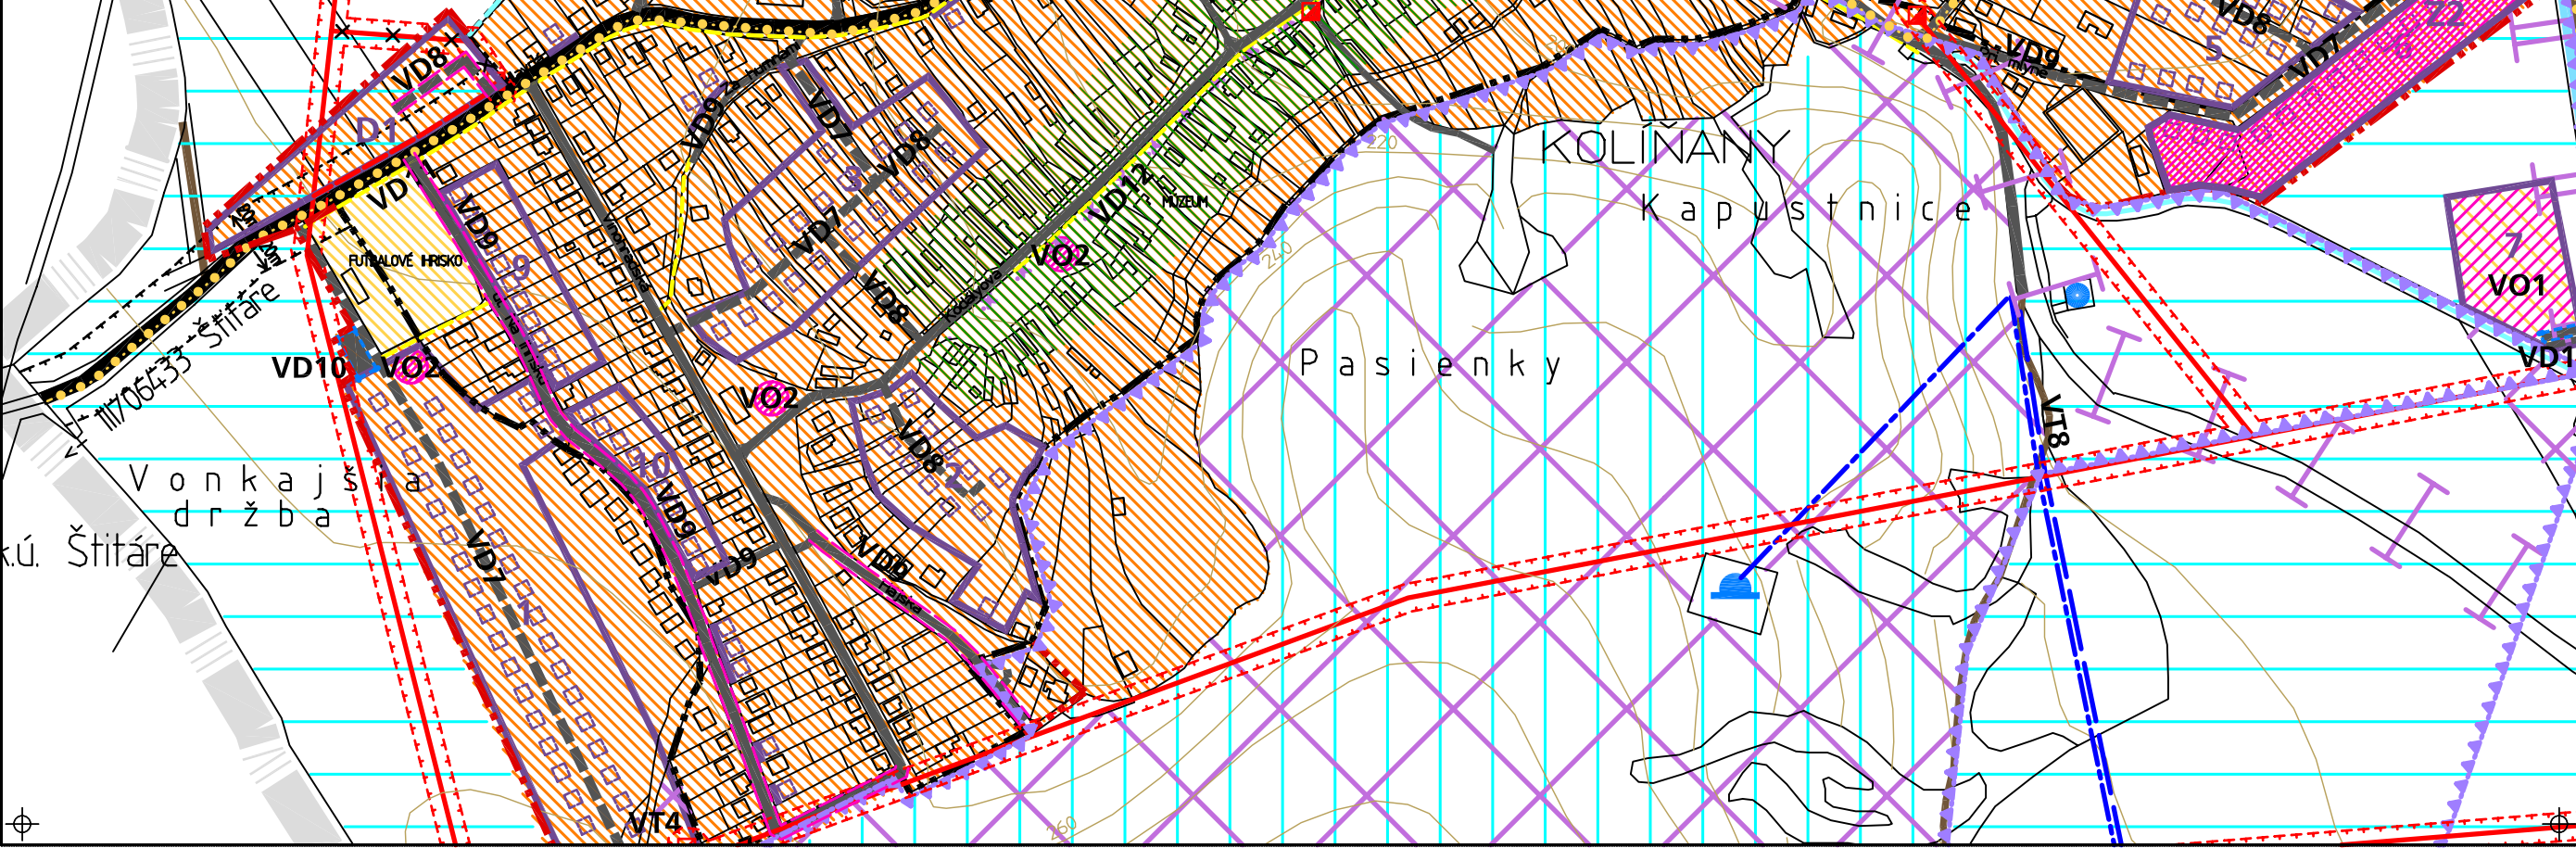

ZOZNAM VEREJNOPROSPEŠNÝCH STAVIEB - ZMENY A DOPLNKY
VD8 UPOKOJENÉ KOMUNIKÁCIE FUNKČNEJ TRIEDY D1, VRÁTANE INŽ. SIETÍ
VD9 REKONŠTRUKCIA A ROZŠÍRENIE MIESTNYCH KOMUNIKÁCIÍ, VRÁTANE INŽ. SIETÍ
VO4 KOMPOSTOVISKO A ZBERNÝ DVOR
VO7 SOCIÁLNE NÁJOMNÉ BYTNÉ ZARIADENIE A PREVADZKOVANÉ OBČOU

ÚZEMNÝ PLÁN OBCE KOLÍNANY

OBSTARÁVATEL: OBEC KOLÍNANY
POVER. OBST.: KATARÍNA NÉVERIOVÁ
SPRACOVATEL: ECOPLÁN, Ing.arch. JAROSLAV COPLÁK, PhD.
MIERKA: 1:5000 / DÁTUM: 2010

8*schéma záväzných častí riešenia a verejnoprospešných stavieb

STAV	NÁVRH	
		HRANICA KATASTRÁLNEHO ÚZEMIA = HRANICA RIEŠENÉHO ÚZEMIA
		HRANICA ZASTAVANÉHO ÚZEMIA OBCE / NÁVRH ROZŠÍRENIA
		HRANICE+OZNAČENIE NÁVRH NOVÝCH ROZVOJOVÝCH PLOCH

STAV	NÁVRH	
		OBYTNÉ ÚZEMIE
		CENTRÁLNA ZÓNA OBCE
		VÝROBNÉ ÚZEMIE
		REKREAČNÉ ÚZEMIE
		ORÁČINOVÁ PAHORKATINOVÁ KRAJINA
		LESNÁ VRCHOVINOVÁ KRAJINA
		KRAJINA S TRVALÝMI KULTÚRAMI
		LÚČNA KRAJINA

STAV	NÁVRH	
		BIOKORIDOR REGIONÁLNEHO VÝZNAMU
		BIOCENTRUM REGIONÁLNEHO VÝZNAMU
		BIOKORIDOR MIESTNEHO VÝZNAMU
		BIOCENTRUM MIESTNEHO VÝZNAMU
		INTERAKČNÉ PRVKY - LÍNOVÉ, PLOŠNÉ
		CHRÁNENÝ AREÁL (CHA) KOLÍŇANSKÉ VINOHRADY
		NÁVRH REKULTIVÁCIE SKLÁDKY ODPADU
		VODNÉ TOKY A PLOCHY

STAV	NÁVRH	
		VEDENIE VN 22 KV
		TRAFOSTANICE
		VTL PLYNOVOD
		REGULAČNÁ STANICA PLYNU
		VYSIELACE ZARIADENIE MOBILNÉHO OPERÁTORA / ROZHĽADŇA
		NOVÉ ROZVOJOVÉ PLOCHY

STAV	NÁVRH	
		HLAVNÉ DAŽĎOVÉ RIGOLY
		HLAVNÉ PRÍVODNÉ A VÝTLAČNÉ POTRUBIA VODOVODU
		VODNÝ ZDROJ, VODOJEM
		ČISTIAREŇ ODPADOVÝCH VÔD
		RÝCHLOSTNÁ CESTA
		CESTY I. A III. TRIEDY, MIESTNE KOMUNIKÁCIE
		ÚČELOVÉ KOMUNIKÁCIE MIMO ZÚO
		ODSTAVNÉ PLOCHY
		CYKLOTURISTICKÁ TRASA
		HLAVNÉ PEŠIE TRASY A PRIESTRANSTVÁ

STAV	NÁVRH	
		OCHRANNÉ PÁSMA, CHRÁNENÉ ÚZEMIA
		OCHRANNÉ PÁSMA VŠETKÝCH DRUHOV (>10m, ROZLIŠ. PODĽA FARBY)
		PHO VODNÉHO ZDROJA - VONKAJŠIE I. A II. STUPŇA
		NÁRODNÁ KULTÚRNA PAMiatKA
		CHRÁNENÉ LOŽISKOVÉ ÚZEMIE
		DOBÝVACÍ PRIESTOR
		PRIESKUMNÉ ÚZEMIE

STAV	NÁVRH	
		OCHRANNÉ PÁSMA, CHRÁNENÉ ÚZEMIA
		PLOCHY PRE VEREJNOPROSPEŠNÉ STAVBY

- ZOZNAM VEREJNOPROSPEŠNÝCH STAVIEB
- VD1 RÝCHLOSTNÁ CESTA R1
 - VD2 ROZŠÍRENIE CESTY I/65 O PRÍDAVNÝ PRUH
 - VD3 VYBUDOVANIE NOVEJ KRIŽOVATKY A NÁPOJENIA
 - VD4 ÚPRAVY KRIŽOVATKY CESTY I/65 S CESTOU III/06435
 - VD5 ÚPRAVA KRIŽOVATKY CESTY I/65 S CESTOU III/06433
 - VD6 REKONŠTRUKCIA A ROZŠÍRENIE ÚČEL. KOMUNIKÁCIE KOLÍŇANY - BARATSKO-MAJERE
 - VD7 MIESTNE KOMUNIKÁCIE FUNKČNEJ TRIEDY C3, VRÁTANE IS
 - VD8 UPOKOJENÉ KOMUNIKÁCIE FUNKČNEJ TRIEDY D1, VRÁTANE IS
 - VD9 REKONŠTRUKCIA A ROZŠÍRENIE MIESTNYCH KOMUNIKÁCIÍ, VRÁTANE IS
 - VD10 ODPRAVNÉ PLOCHY PRI ŠPORT. AREÁLOCH A V CENTRÁLNEJ ZÓNE OBCE
 - VD11 NOVE CHODNÍKY POZDĽ PŮTIAHU CESTY III. TRIEDY ZASTAVANÝM ÚZEMÍM OBCE
 - VD12 NOVE CHODNÍKY POZDĽ EXISTUJÚCICH MIESTNYCH KOMUNIKÁCIÍ
 - VD13 PEŠIE PRIESTRANSTVO A PARK NA NÁMESTÍ
 - VT1 DAŽĎOVÝ RIGOL
 - VT2 ROZŠÍRENIE ČISTIARNE ODPADOVÝCH VÔD
 - VT3 VYHLADKOVÁ VEŽA / VYSIELAČ
 - VT4 NOVE TRAFOSTANICE
 - VT5 TRAFOSTANICA TS 0029-003 - PREMIESTNENIE
 - VT6 ELEKTRICKÉ VEDENIE VN 22 KV K TS 0029-003
 - VT7 PRÍVODNÉ POTRUBIE KOLÍŇANY - BELADICE
 - VT8 PRÍVODNÉ A VÝTLAČNÉ POTRUBIE KOLÍŇANY - BABINDOL
 - VO1 NOVÝ ŠPORTOVÝ AREÁL
 - VO2 DETSKÉ / VIACÚČELOVÉ HRISKÁ
 - VO3 ROZŠÍRENIE ČINTORÍNA
 - VO4 KOMPOSTOVISKO A ZBERNÝ DVOR
 - VO5 POZIARNÁ ZBRONICA
 - VO6 DOBUDOVANIE ZARIADENÍ ŠKOLSKÉJ A SOCIÁLNEJ VYBAVENOSTI

1, 2, 3, 4, 5, 6, 8, 9, 10, 13 = OBYTNÉ ÚZEMIE, 7 = REKREAČNÉ ÚZEMIE, 11, 12 = VÝROBNÉ ÚZEMIE