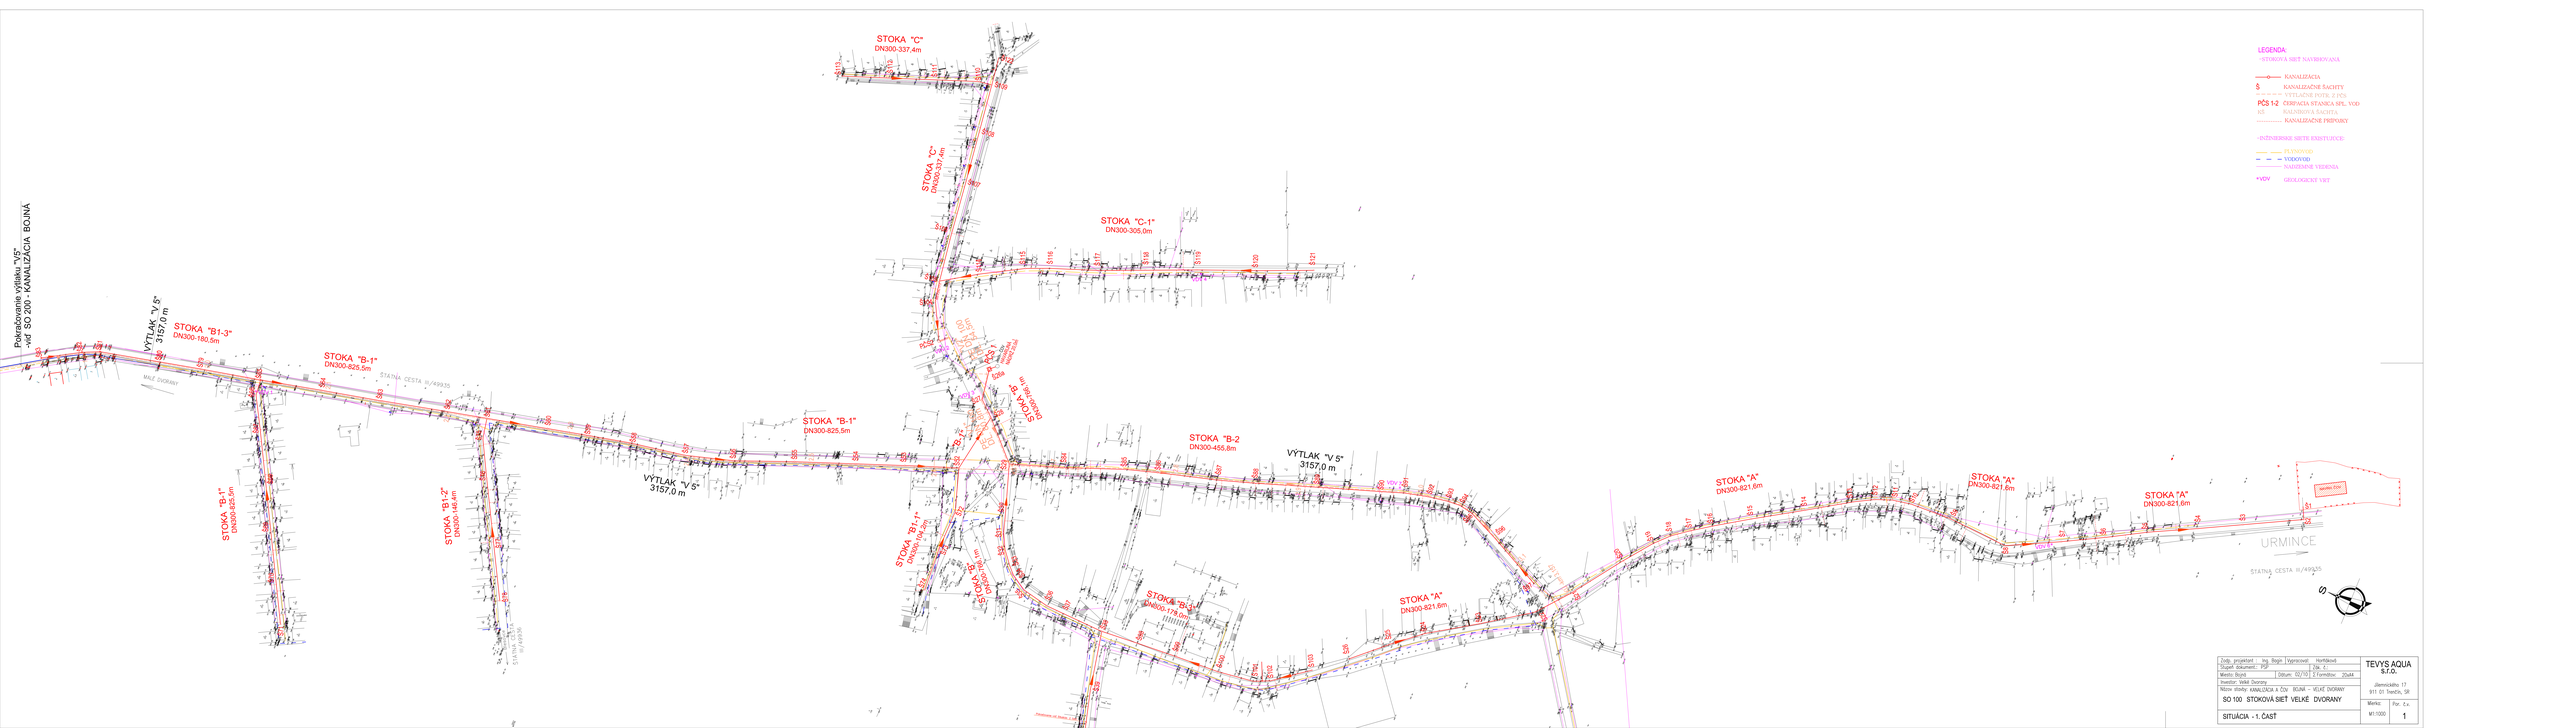

Pokračovanie výtlaku "VS"
+45 SO 200 - KANALIZÁCIA BOJNÁ
VÝTLAK "V 5"
3157,0 m
STOKA "B1-3"
DN300-180,5m
STOKA "B-1"
DN300-825,5m
STOKA "B-1"
DN300-825,5m
STOKA "B1-2"
DN300-146,4m
STOKA "B-1"
DN300-825,5m
STOKA "B1-1"
DN300-104,5m
STOKA "B-2"
DN300-455,8m
STOKA "C"
DN300-337,4m
STOKA "C-1"
DN300-305,0m
STOKA "B-3"
DN800-178,0m
STOKA "A"
DN300-821,6m
STOKA "A"
DN300-821,6m
STOKA "A"
DN300-821,6m
VÝTLAK "V 5"
3157,0 m
VÝTLAK "V 5"
3157,0 m
VÝTLAK "V 5"
3157,0 