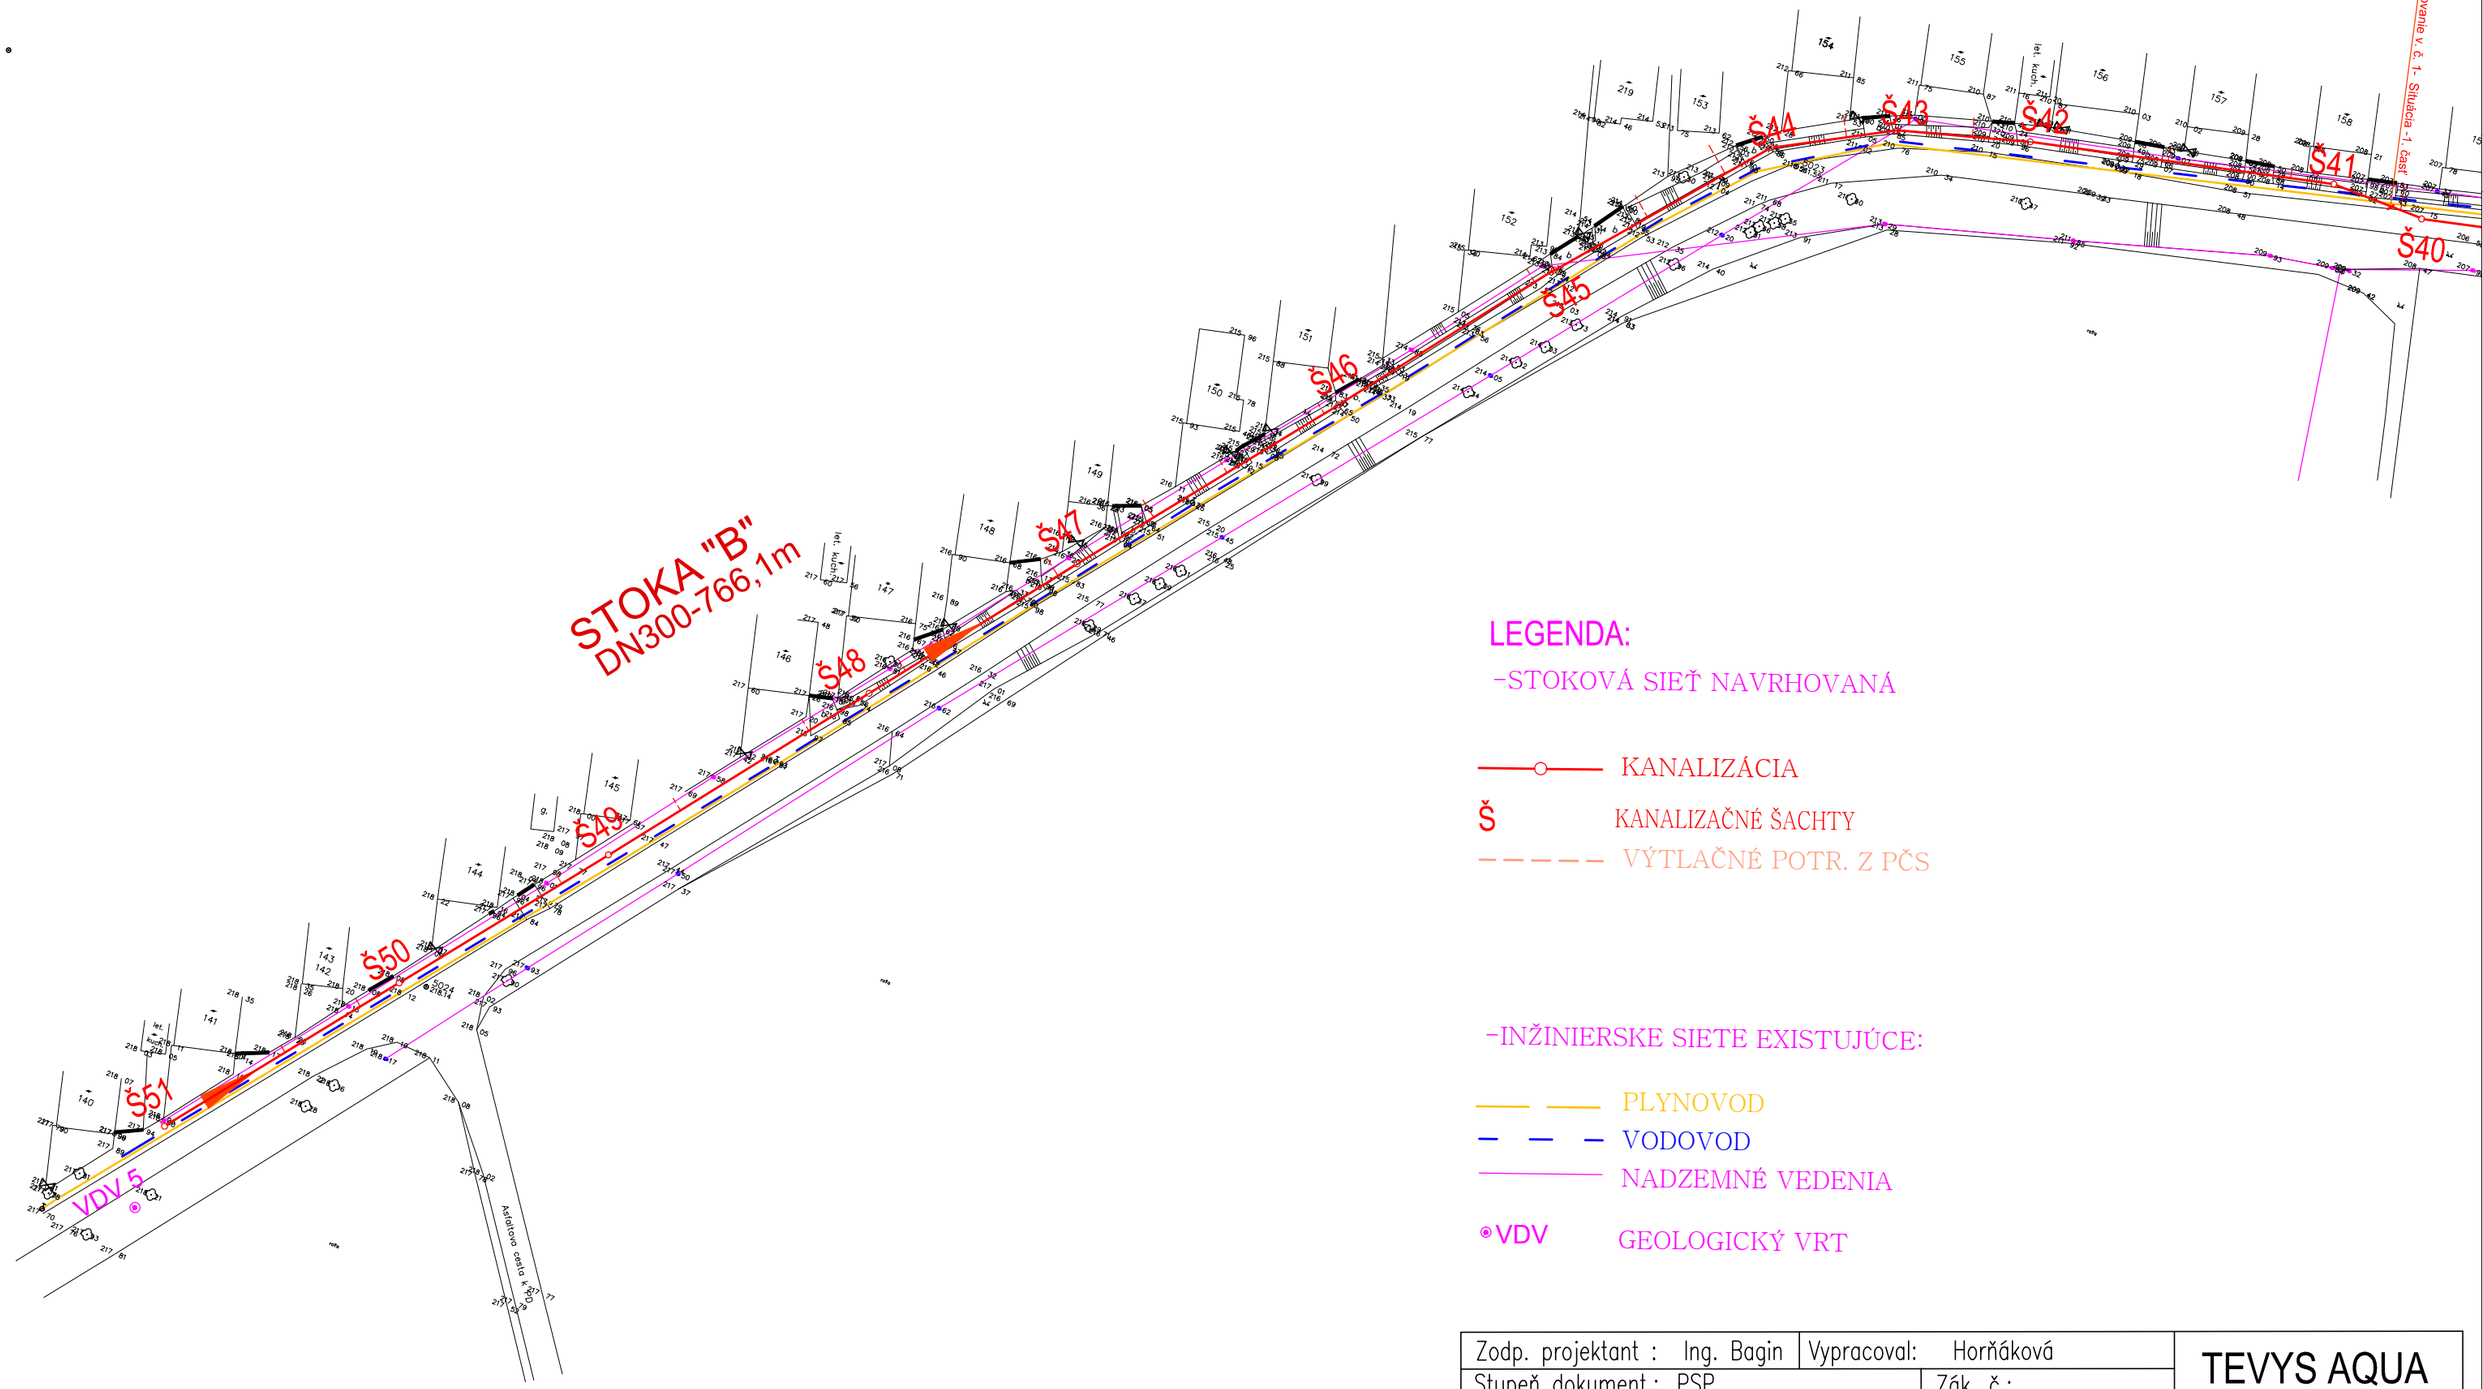


LEGENDA:

-STOKOVÁ SIEŤ NAVRHOVANÁ

——o—— KANALIZÁCIA

Š KANALIZAČNÉ ŠACHTY

– – – – – VÝTLAČNÉ POTR. Z PČS

-INŽINIERSKE SIETE EXISTUJÚCE:

—— —— PLYNOVOD

– – – VODOVOD

——— NADZEMNÉ VEDENIA

⊙VDV GEOLOGICKÝ VRT

Zodp. projektant : Ing. Bagin	Vypracoval: Horňáková		
Stupeň dokument.: PSP		Zák. č.:	
Miesto: Bojná	Dátum: 02/10	Σ Formátov: 2xA4	
Investor: Obec Velké Dvorany			
Názov stavby: KANALIZÁCIA A ČOV BOJNÁ – VELKÉ DVORANY			
SO 100 STOKOVÁ SIEŤ VELKÉ DVORANY			
SITUÁCIA - 2. ČASŤ		Mierka: M1:1000	Por. č.v. 2

TEVYS AQUA s.r.o.
Jilemnického 17
911 01 Trenčín, SR