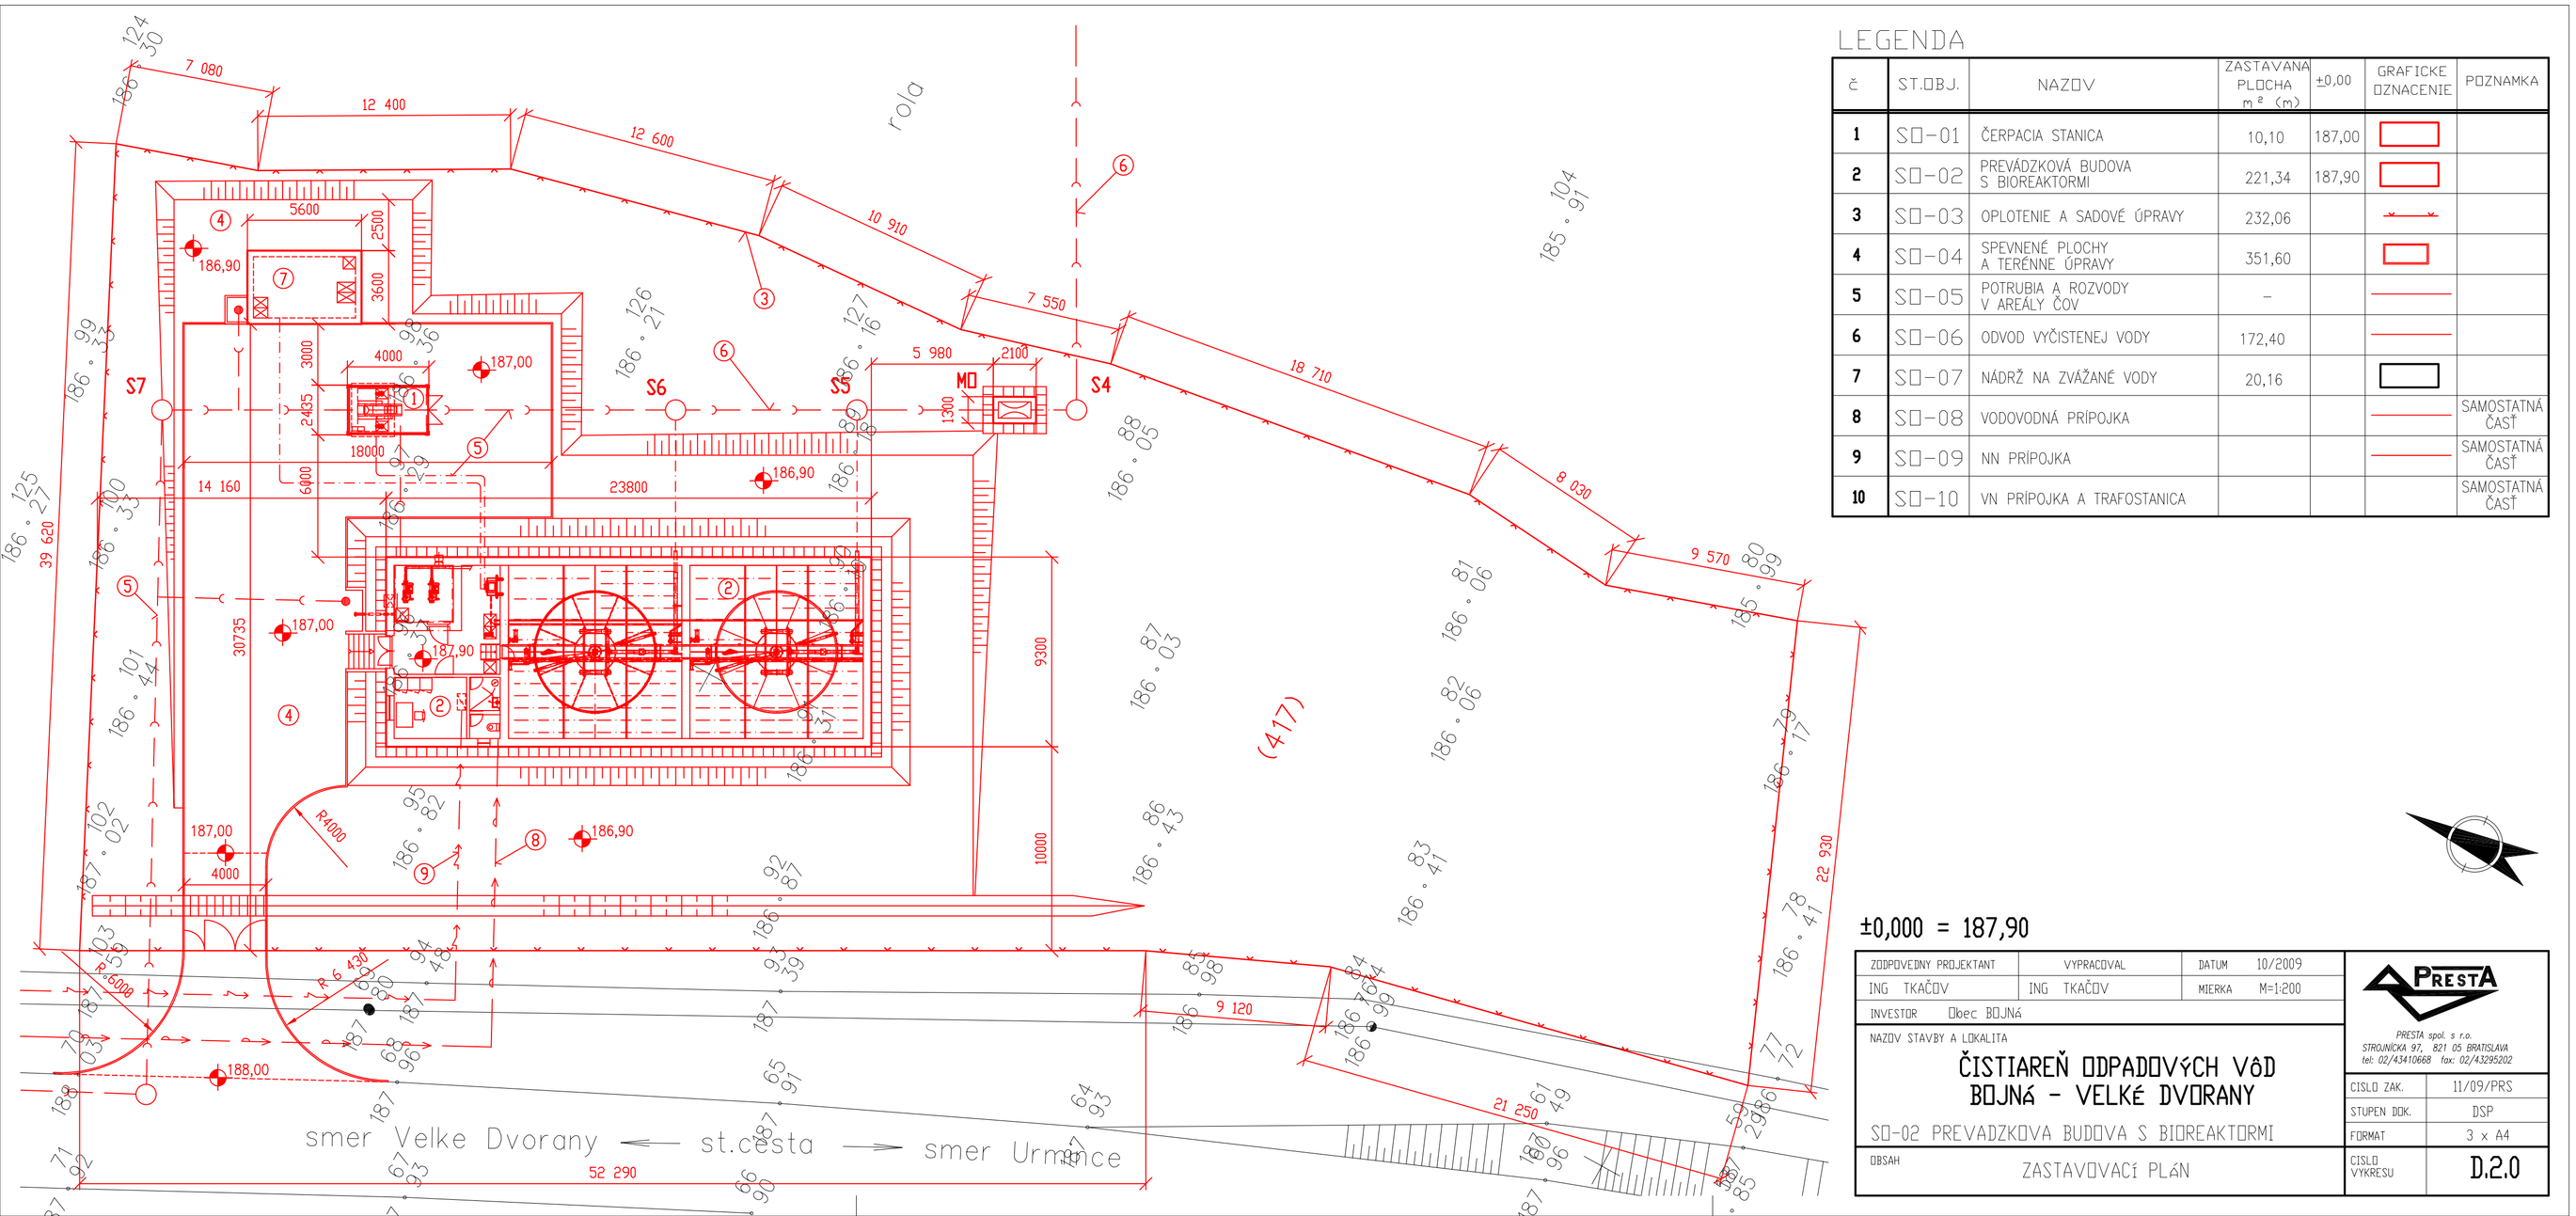


LEGENDA

č	ST.OBJ.	NÁZOV	ZASTAVANÁ PLOCHA m² (m)	±0,00	GRAFICKÉ OZNAČENIE	POZNÁMKA
1	SO-01	ČERPACIA STANICA	10,10	187,00		
2	SO-02	PREVÁDZKOVÁ BUDOVA S BIOREAKTORMI	221,34	187,90		
3	SO-03	OPLOTENIE A SADOVÉ ÚPRAVY	232,06			
4	SO-04	SPEVNENÉ PLOCHY A TERÉNNE ÚPRAVY	351,60			
5	SO-05	POTRUBIA A ROZVODY V AREÁLY ČOV	–			
6	SO-06	ODVOD VYČISTENEJ VODY	172,40			
7	SO-07	NÁDRŽ NA ZVÁŽANÉ VODY	20,16			
8	SO-08	VODOVODNÁ PRÍPOJKA				SAMOSTATNÁ ČASŤ
9	SO-09	NN PRÍPOJKA				SAMOSTATNÁ ČASŤ
10	SO-10	VN PRÍPOJKA A TRAFOSTANICA				SAMOSTATNÁ ČASŤ

±0,000 = 187,90

ZODPOVEDNÝ PROJEKTANT	VYPRACOVAL	DÁTUM 10/2009	
ING TKÁČOV	ING TKÁČOV	MIERKA M=1:200	
INVESTOR Obec BOJNÁ			
NÁZOV STAVBY A LOKALITA: ČISTIAREŇ ODPADOVÝCH VÔD BOJNÁ - VELKÉ DVORANY			
SO-02 PREVÁDZKOVÁ BUDOVA S BIOREAKTORMI			
OBSAH: ZASTAVOVACÍ PLÁN			ČÍSLO VÝKRESU D.2.0

PRESTA spol. s r.o.
STROJNÍCKA 97, 821 05 BRATISLAVA
tel: 02/43410668 fax: 02/43295202

ČÍSLO ZÁK.	11/09/PRS
STUPEŇ DOK.	DSP
FORMÁT	3 x A4