

ÚPN O ZBYŇOV

ZMENY A DOPLNKY č.2

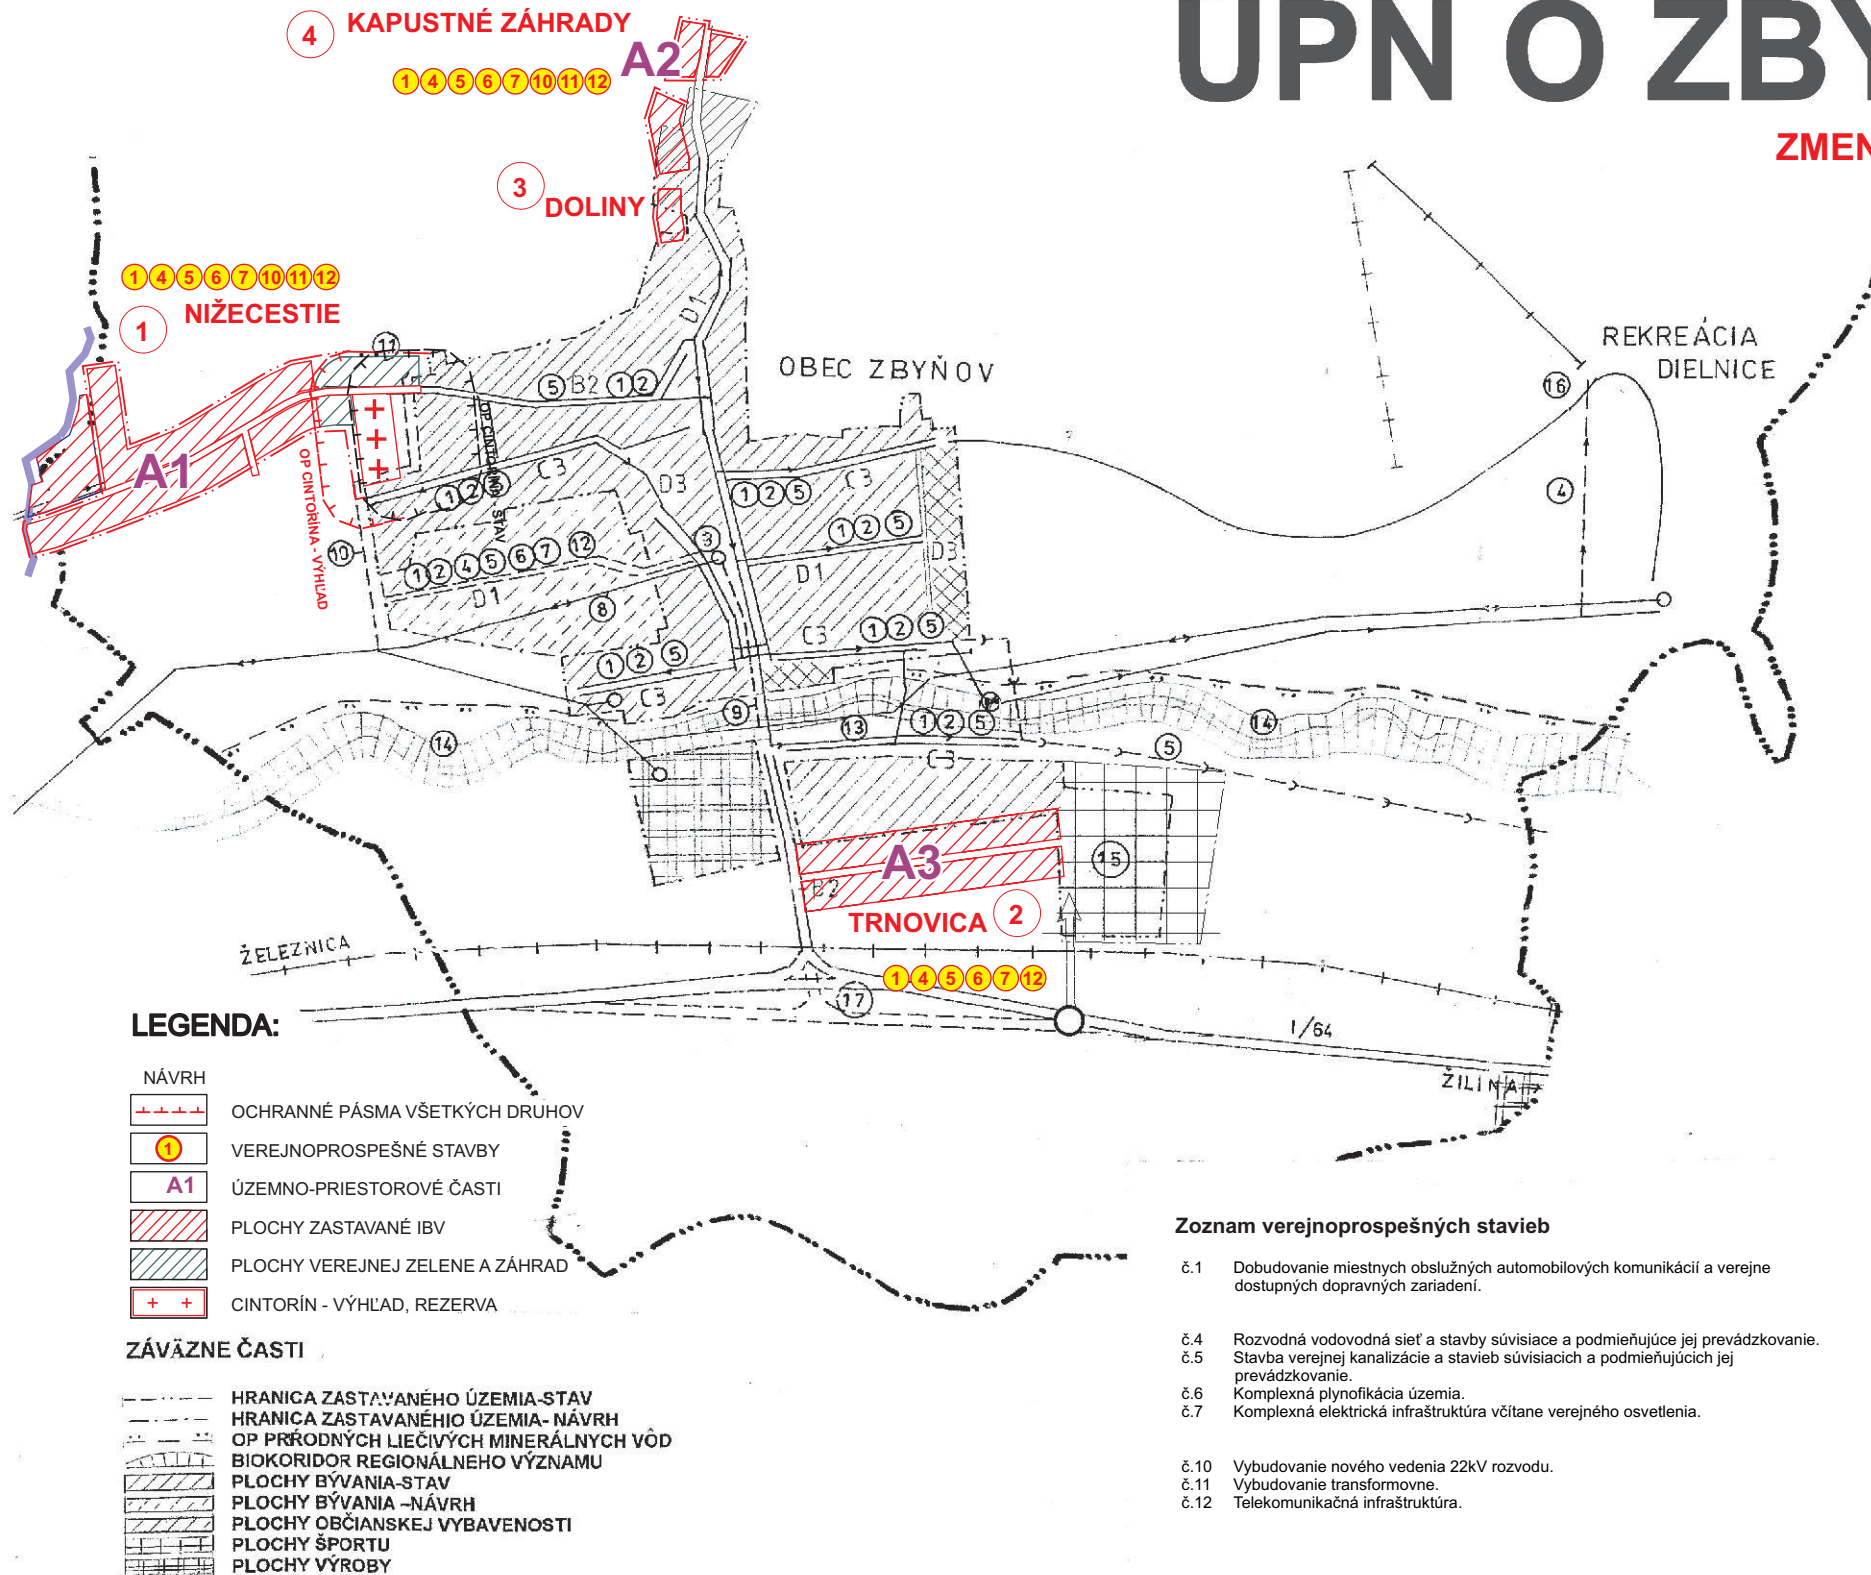


SCHÉMA ZÁVÄZNÝCH ČASTÍ A VEREJNOPROSPEŠNÝCH STAVIEB