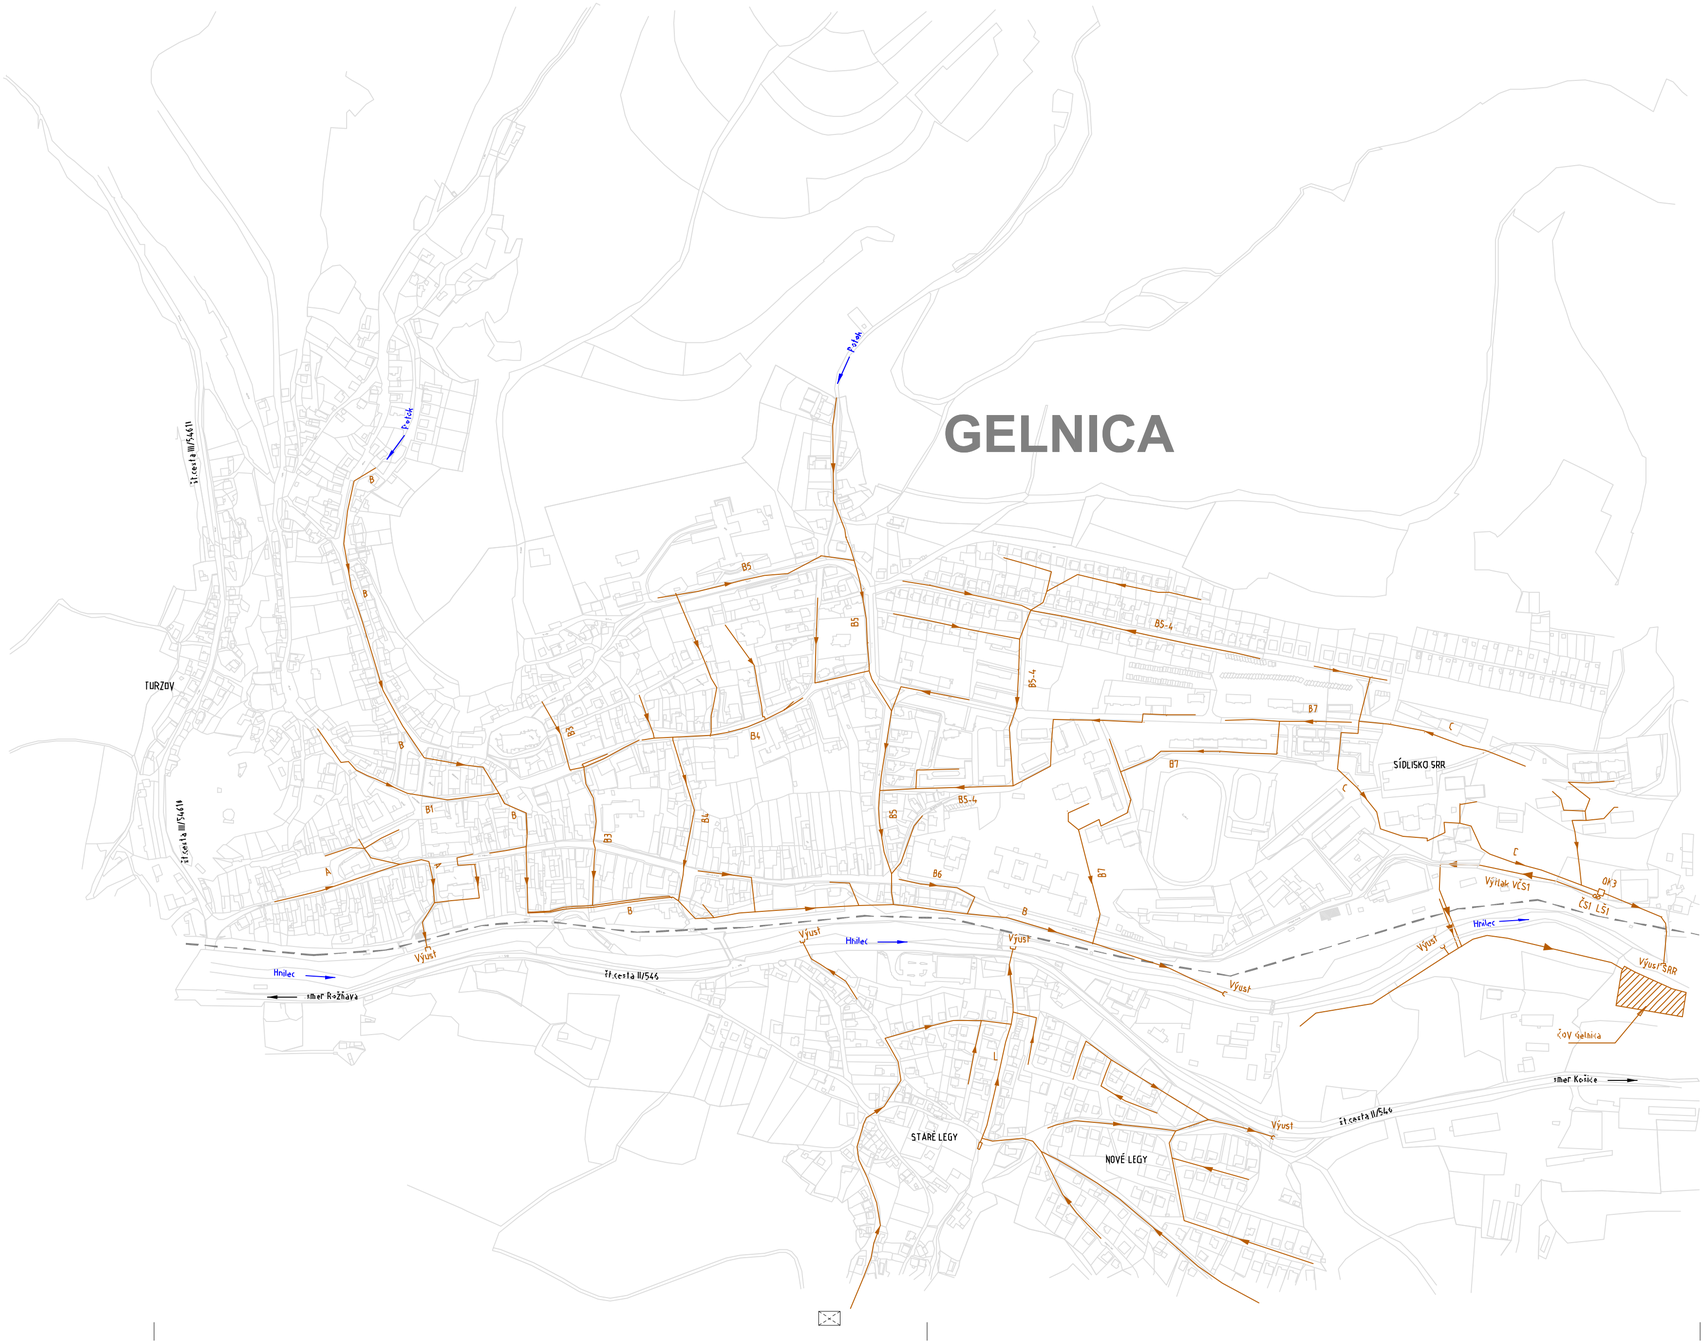

LEGENDA:

- EXISTUJÚCA JEDNOTNÁ KANALIZÁCIA
- PARCELY REGISTRA "C"
- TRAŤ ŽSR

M 1:5000

MESTO GELNICA - DOBUDOVANIE STOKOVEJ SIETE PREHĽADNÉ SITUÁCIE EXISTUJÚCI STAV **ZÁMER PRE ZISŤOVACIE KONANIE**	Č. PRÍLOHY VI.1	ADC consult, a.s. aqua development Hradská 80, 821 07 Bratislava Tel.: 02/43 42 23 91, 02/43 63 61 54