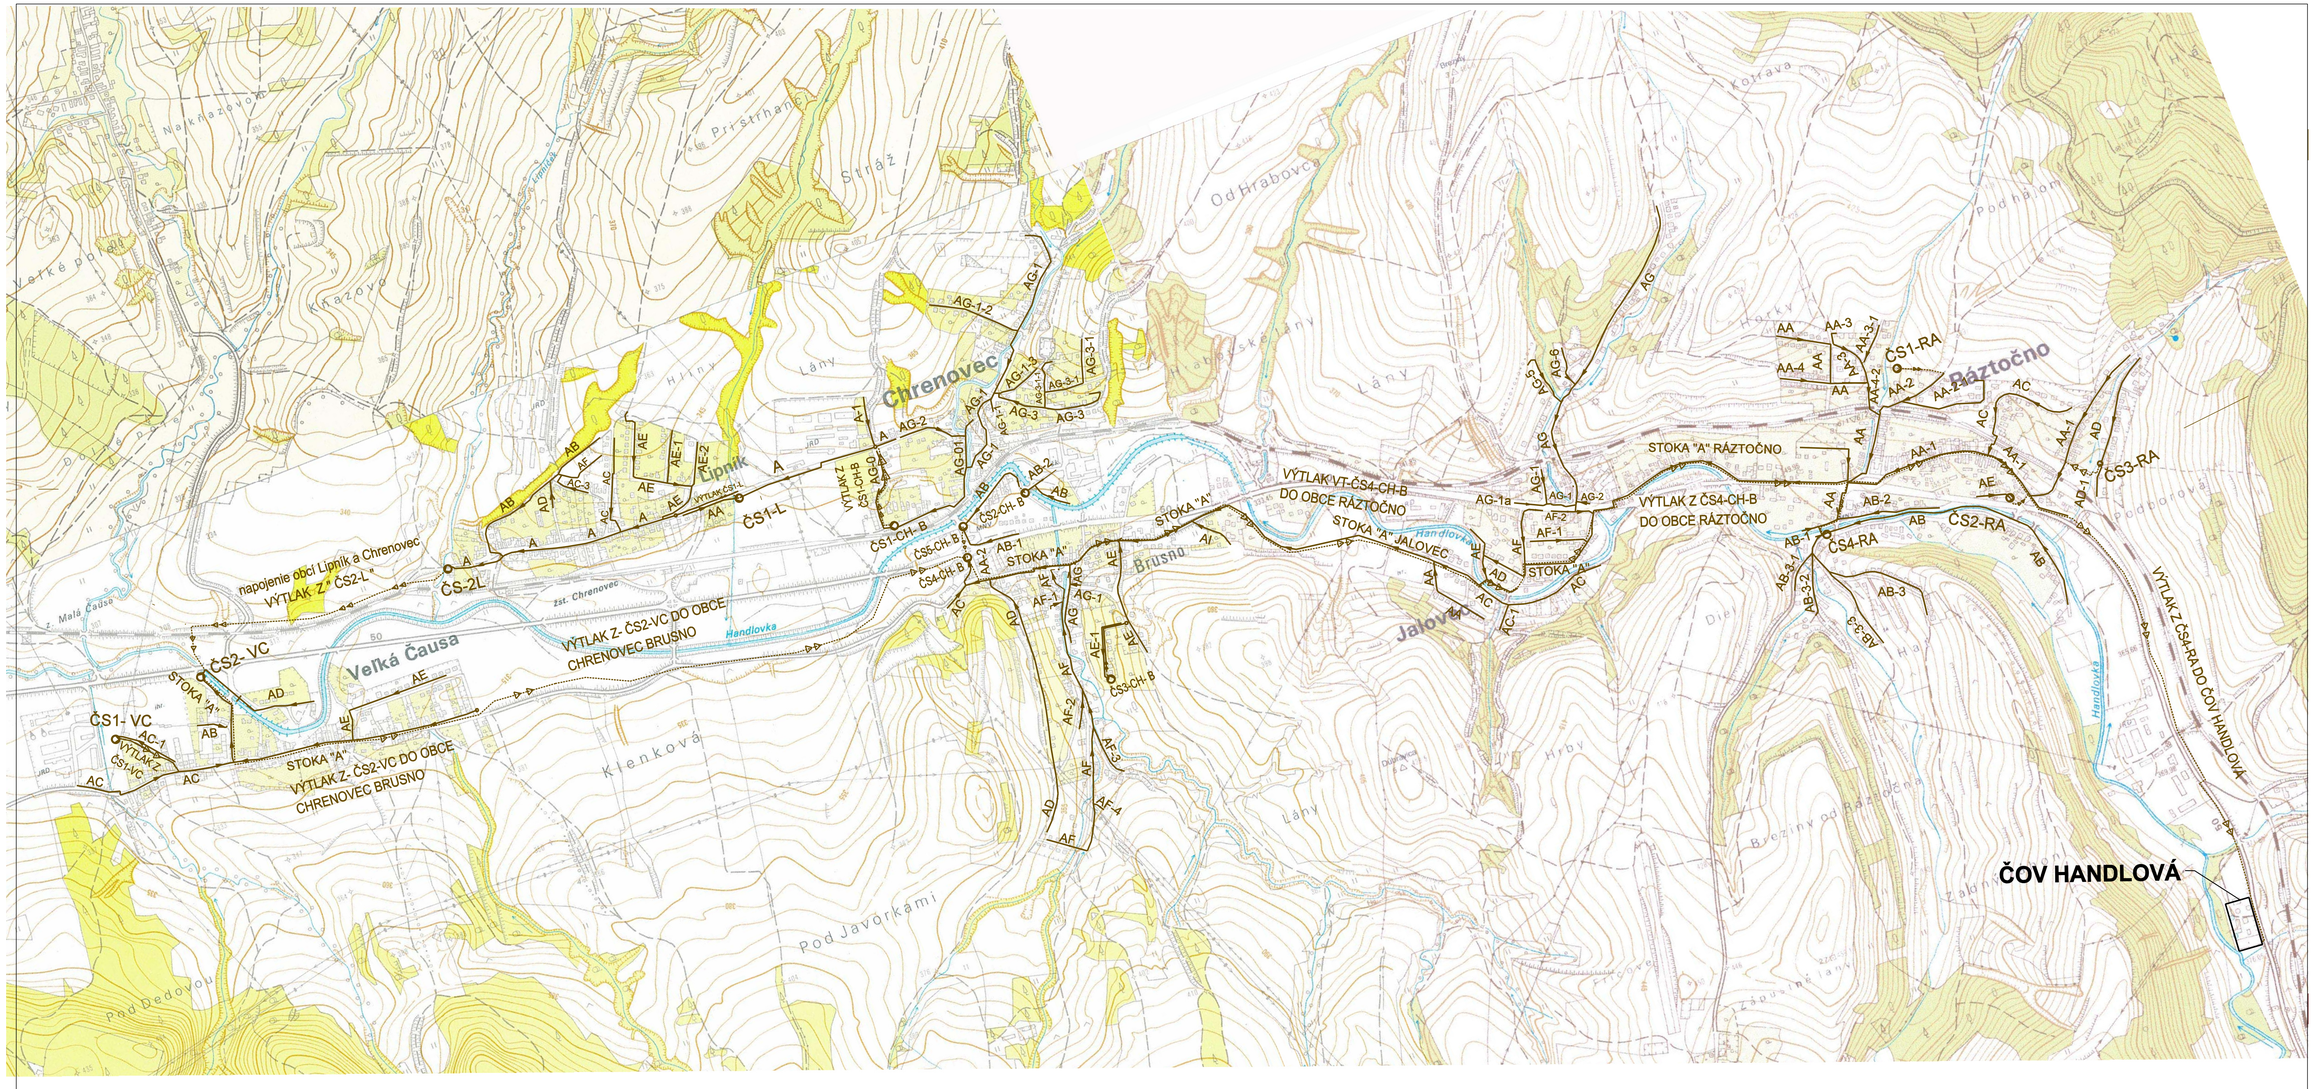

LEGENDA:

NAVRHOVANÁ STOKOVÁ SIEŤ

AGLOMERÁCIA CHRENOVEC - BRUSNO
SITUÁCIA
M 1:6500