


ÚZEMNÝ PLÁN OBCE
SELCE
ZMENY A DOPLNKY č. 11

KOMPLEXNÝ URBANISTICKÝ NÁVRH
MAPA REGULÁCIE MOŽNOSTÍ ÚZEMNÉHO ROZVOJA (KATASTRÁLNEHO ÚZEMIA)

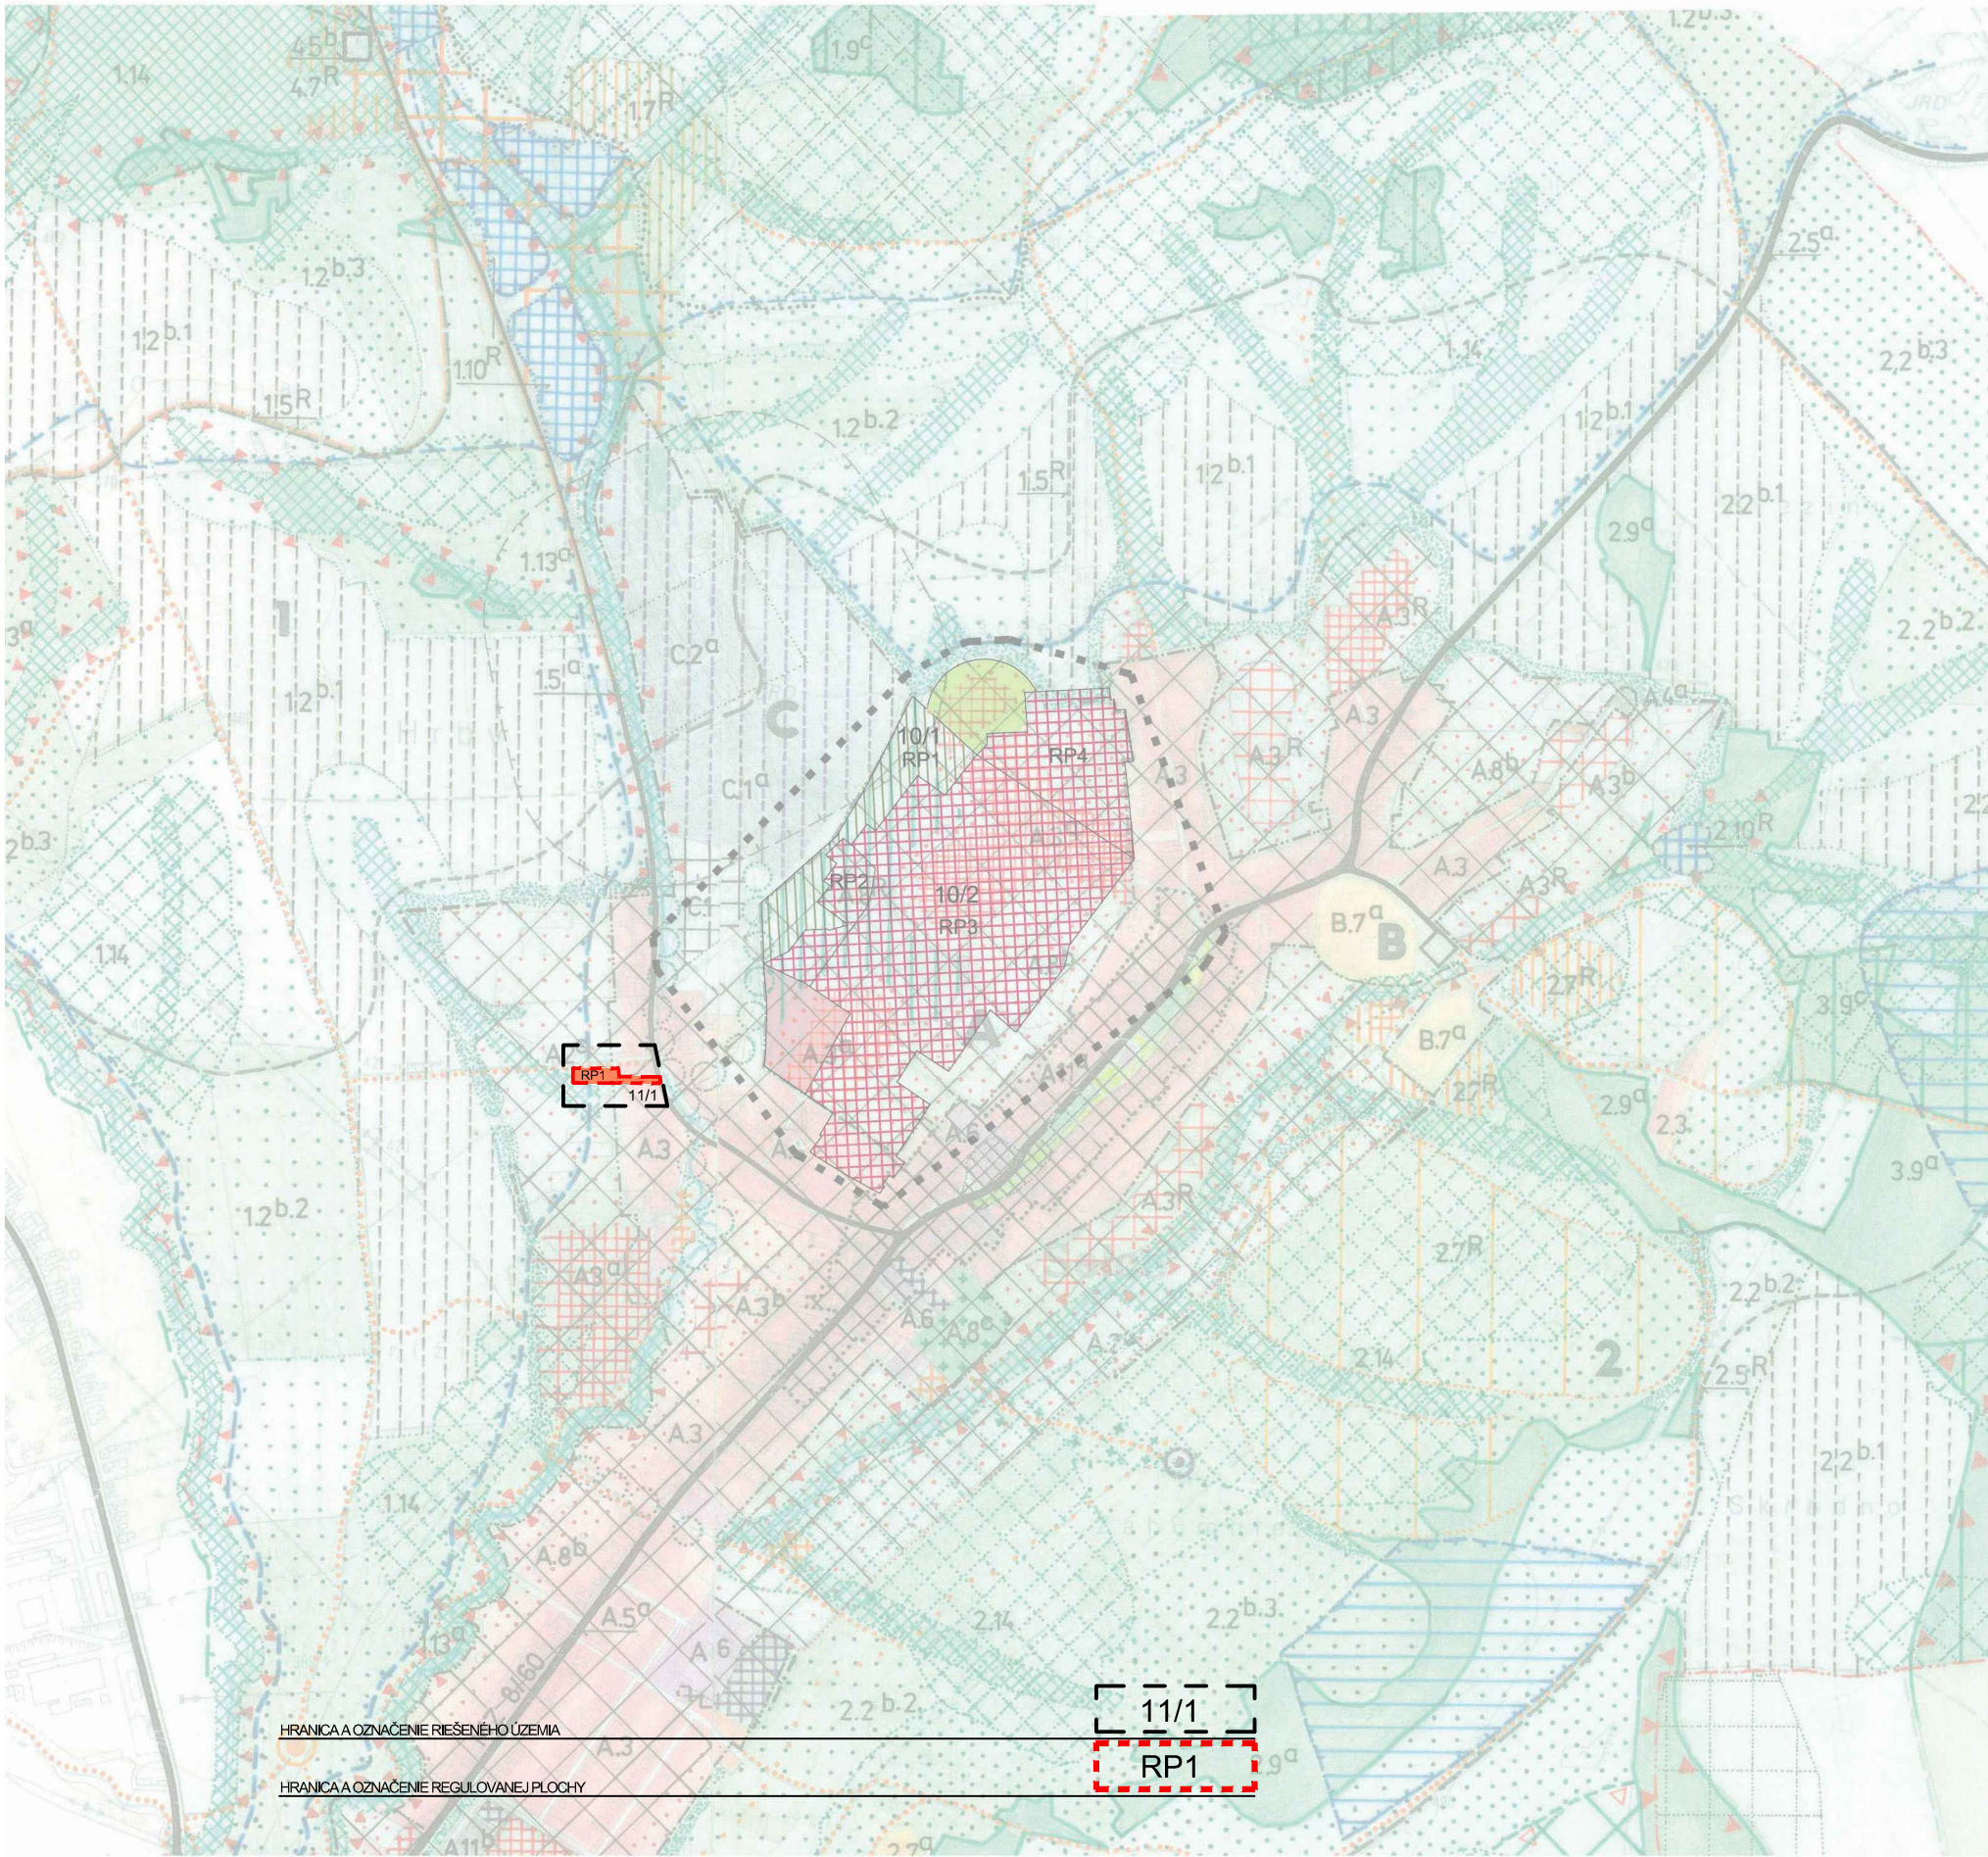

A - VÝCHODISKOVÁ - PONECHÁVANÁ FUNKCIA S MOŽNOSŤOU ROZVOJA
B - OPTIMÁLNE MOŽNOSTI ROZVOJA V PLÁNOVACOM HORIZONTE - R. 2010-15
C - OPTIMÁLNE MOŽNOSTI ROZVOJA V PROGNOZNOH HORIZONTE - R. 2030

	A	B	C
POLOHOVIS A VÝŠKOPIS (ZÁKLADNÉ MAPY M 1: 10 000 - STAV Z R. 1989)			
HRANICA KATASTRÁLNEHO ÚZEMIA = HRANICA RIEŠENÉHO ÚZEMIA			
HRANICA ZASTAVANÉHO ÚZEMIA K 1.1.1990			
HISTORICKÁ RURÁLNA ŠTRUKTÚRA - POLYFUNKČNÉ JADRO OBCE S POTREBOU PRÍSNEJ REGULÁCIE A OCHRANY - NÁVRH ÚPN			
HRANICA OCHRANNÉHO PÁSMA ARCHEOLOGICKEJ LOKALITY			
VYMEDZENIE OCHRANNÉHO PÁSMA ARCHEOLOGICKEJ LOKALITY S POTENCIÁLNYM VÝSKUMOM - NÁVRH ÚPN			
VYMEDZENIE PRIESTORU NA ARCHEOLOGICKÉ PRESKÚMANIE S POTENCIÁLNOU POTREBOU OCHRANY - NÁVRH ÚPN			
HRANICA CHRÁNENÉHO LOŽISKOVÉHO ÚZEMIA A DOBYVACIEHO PRIESTORU			
VYMEDZENIE ŤAŽISKOVÉHO ÚZEMIA			
VYMEDZENIE OBYTNÓ-HOSPODÁRSKEJ ZÓNY			
PLOCHY OBCIANSKEJ VYBAVENOSTI VRÁTANE ZELENE			
PLOCHY BÝVANIA - INTENZÍVNE FORMY ZÁSTAVBY VRÁTANE ZELENE			
PLOCHY BÝVANIA - EXTENZÍVNE FORMY ZÁSTAVBY VRÁTANE ZELENE			
NADVÁZNÉ PLOCHY RODINNÝCH DOMOV S POTREBOU UPREDNOSTŇOVANIA ZELENE - ZÁHRADY			
NADVÁZNÉ PLOCHY RODINNÝCH DOMOV S HOSPODÁRSKOU FUNKCIOU - ZÁHUMIENKY			
PLOCHY TELOVÝCHOVY, ŠPORTU, REKREAČIE A CESTOVNÉHO RUCHU VRÁTANE ZELENE			
POTENCIÁLNE PLOCHY ŠPORTU, ODDYCHU A RELAXÁCIE (PRIRODNÝ PARK)			
PRIESTOR INTENZÍVNE REKREAČNE VYUŽÍVANEJ KRAJINY - SELČIANSKA DOLINA			
PLOCHY UPRAVENÉ PRE REKREAČNÉ ZIMNÉ ŠPORTY			
OPTIMÁLNE VÝHLIADKOVÉ MIESTA			
OPTIMÁLNE VÝLETNÉ MIESTA			
SÚČASNÉ PLOCHY VÝROBY (1, 2) A TECHNICKEJ VYBAVENOSTI (4) S POTREBOU FUNKČNEJ A PRIESTOROVEJ PRESTAVBY, INTENZIFIKÁCIE			
PLOCHY NEZÁVADNEJ VÝROBY, SKLADOV A SLUŽIEB			
PLOCHA SKLÁDKY TDO -ŠKRADNO			
LESY A NELESNÁ STROMOVÁ A KROVINNÁ VEGETÁCIA, NÁVRH NA ZALESNENIE			
LESY OCHRANNÉ			
LESY OSOBITNÉHO URČENIA			
LESY HOSPODÁRSKE			
ZÁHRADKÁRSKE LOKALITY			

	ZÁK.ČÍSLO:	
	DÁTUM: 08/2015	
	OBSTARÁVATEĽ: Obec SELCE	
HLAVNÝ RIEŠITEĽ	Ing.arch. Vladimír Malec	číslo paré 1:10000 číslo výkresu 2.1
SPOLUPRÁCA	Ing.arch. Jura Lauková	
	Ing. arch. Michal Dovičovič	