


ZMENY A DOPLNKY č. 11

MAPA REGULÁCIE MOŽNOSTÍ ÚZEMNÉHO ROZVOJA ŤAŽISKOVÉHO ÚZEMIA

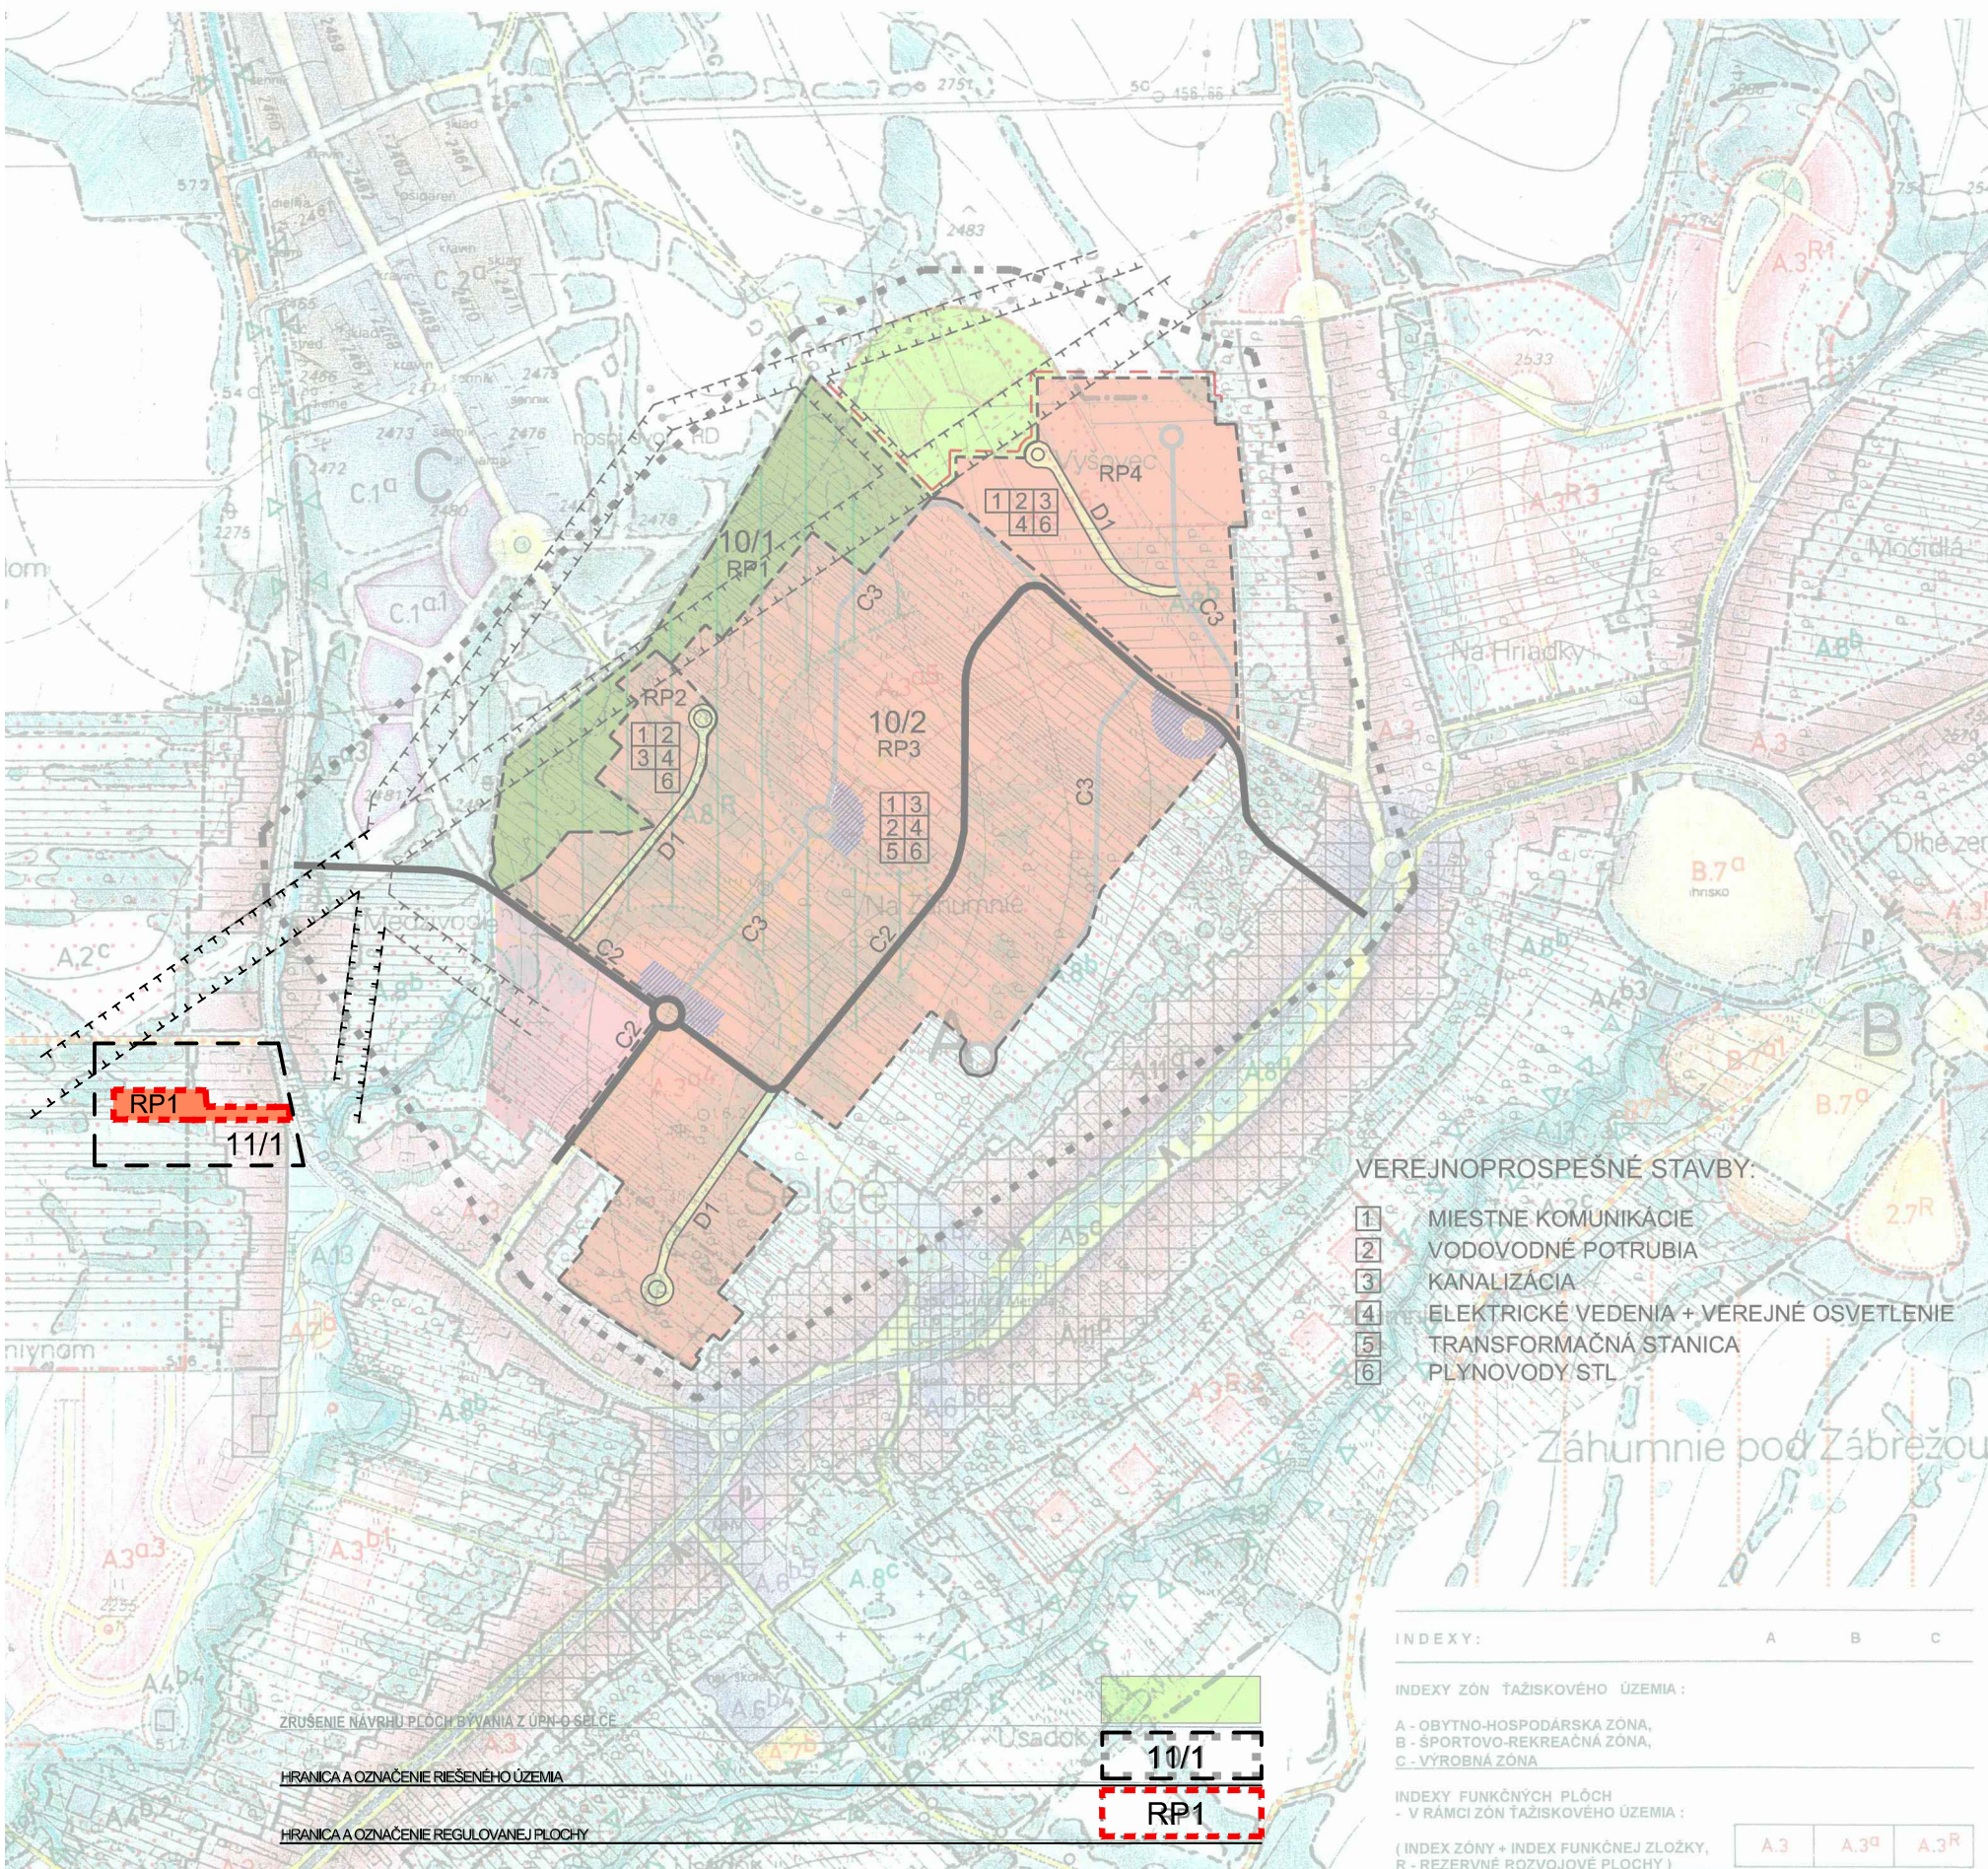

	A	B	C
POLOHOPIŠ A VÝŠKOPIS (ŠTÁTNE MAPY M 1: 5 000 - ODVODENÉ - STAV K 31.12.1987)			
HRANICA KATASTRÁLNEHO ÚZEMIA = HRANICA RIEŠENÉHO ÚZEMIA			
HRANICA ZASTAVANÉHO ÚZEMIA K 1.1.1990 NÁVRH ROZŠÍRENIA HRANICE ZASTAVANÉHO ÚZEMIA (PRAHOVÝ ROZVOJ)			
VYMEDZENIE ŤAŽISKOVÉHO ÚZEMIA			
HISTORICKÁ RURÁLNA ŠTRUKTÚRA - POLYFUNKČNÉ JADRO OBCE S POTREBOU PRÍSNEJ REGULÁCIE A OCHRANY - NÁVRH ÚPN			
VYMEDZENIE OCHRANNÉHO PÁSMA ARCHEOLOGICKEJ LOKALITY S POTENCIÁLNYM VÝSKUMOM - NÁVRH ÚPN			
PLOCHY OBČIANSKEJ VYBAVENOSTI VRÁTANE ZELENÉ - ODPORÚČANÉ			
PRIESTOR POTENCIÁLNEHO MIKROREGIONÁLNEHO VYBAVENOSTNÉHO JADRA (SELCE - NEMCE - SENICA)			
PLOCHY BÝVANIA - INTENZÍVNE FORMY ZÁSTAVBY VRÁTANE ZELENÉ			
PLOCHY BÝVANIA - EXTENZÍVNE FORMY ZÁSTAVBY VRÁTANE ZELENÉ			
NADVÁZNÉ PLOCHY RODINNÝCH DOMOV S POTREBOU UPREDNOSTŇOVANIA ZELENÉ - ZÁHRADY			
NADVÁZNÉ PLOCHY RODINNÝCH DOMOV S HOSPODÁRSKO FUNKCIOU - ZÁHUMIENKY			
PLOCHY TELOVÝCHOVY, ŠPORTU, REKREAČIE A CESTOVNÉHO RUCHU VRÁTANE ZELENÉ			
POTENCIÁLNE PLOCHY ŠPORTU, ODDYCHU A RELAXÁCIE (PRIRODNÝ PARK)			
SÚČASNÉ PLOCHY VÝROBY S POTREBOU FUNKČNEJ A PRIESTOROVEJ PRESTAVBY, INTENZIFIKÁCIE			
PLOCHY NEZÁVADNEJ VÝROBY, SKLADOV, SLUŽIEB A ZARIADENÍ INFRAŠTRUKTÚRY			
PLOCHY VEREJNEJ PARKOVEJ ZELENÉ - NÁVRH NA VYTvoreNIE OBECNÉHO PARKU			
PLOCHY VYHRADENEJ ZELENÉ - CINTORÍN			
OSTATNÁ SÍDELNÁ ZELEŇ - LÍNOVÁ, OCHRANNÁ, IZOLAČNÁ A SPRIEVODNÁ			
LESY A NELESNÁ STROMOVÁ A KROVINNÁ VEGETÁCIA			
PRIESTORY NAVRHOVANÝCH HYDRICKÝCH BOKORIDOROV MIESTNEHO VÝZNAMU MIMO ZASTAVANÉHO ÚZEMIA			
PRIESTORY NAVRHOVANÝCH HYDRICKÝCH BOKORIDOROV V ZASTAVANOM ÚZEMÍ S POTREBOU REVITALIZÁCIE			
VODNÉ TOKY, VODNÁ NÁDRŽ - RYBNÍK			
PLOCHY ZARIADENÍ TECHNICKEJ VYBAVENOSTI			
ZBERNÉ KOMUNIKÁCIE FUNKČNEJ TRIEDY B2 CESTY III. TRIEDY			
OBSLUŽNÉ KOMUNIKÁCIE FUNKČNEJ TRIEDY C2, CESTY III. TRIEDY - OVÉ KOMUNIKÁCIE DO REKREAČNÝCH LOKALÍT			
UKLUDNENÉ KOMUNIKÁCIE FUNKČNEJ TRIEDY D1 A HLAVNÉ PEŠIE PRIESTRANSTVÁ, SAMOSTATNÉ NE MOTORISTICKÉ KOMUNIKÁCIE FUNKČNEJ TRIEDY D2, D3			
HLAVNÉ CYKLOTURISTICKÉ A REKREAČNÉ PEŠIE TRASY, SAMOSTATNÉ REKREAČNÉ PEŠIE TRASY			
PLOCHY STATICKEJ DOPRAVY - SAMOSTATNÉ PARKOVACIE PLOCHY			
AUTOBUSOVÉ ZASTÁVKY			
OCHRANNÉ PÁSMA - OSTATNÉ			

	ZÁK.ČÍSLO:	
	DÁTUM: 08/2015	
	OBSTARÁVATEL: Obec SELCE	

HLAVNÝ RIEŠITEĽ	Ing.arch. Vladimír Malec	číslo paré 1:5000 číslo výkresu 2.2
SPOLUPRÁCA	Ing.arch. JuraĽ Lauko	
	Ing. arch. Michal Dovičovič	