


ÚZEMNÝ PLÁN OBCE
SELCE
ZMENY A DOPLNKY č. 11

NÁVRH ROZVOJA TECHNICKEJ INFRAŠTRUKTÚRY
MAPA ŤAŽISKOVÉHO ÚZEMIA

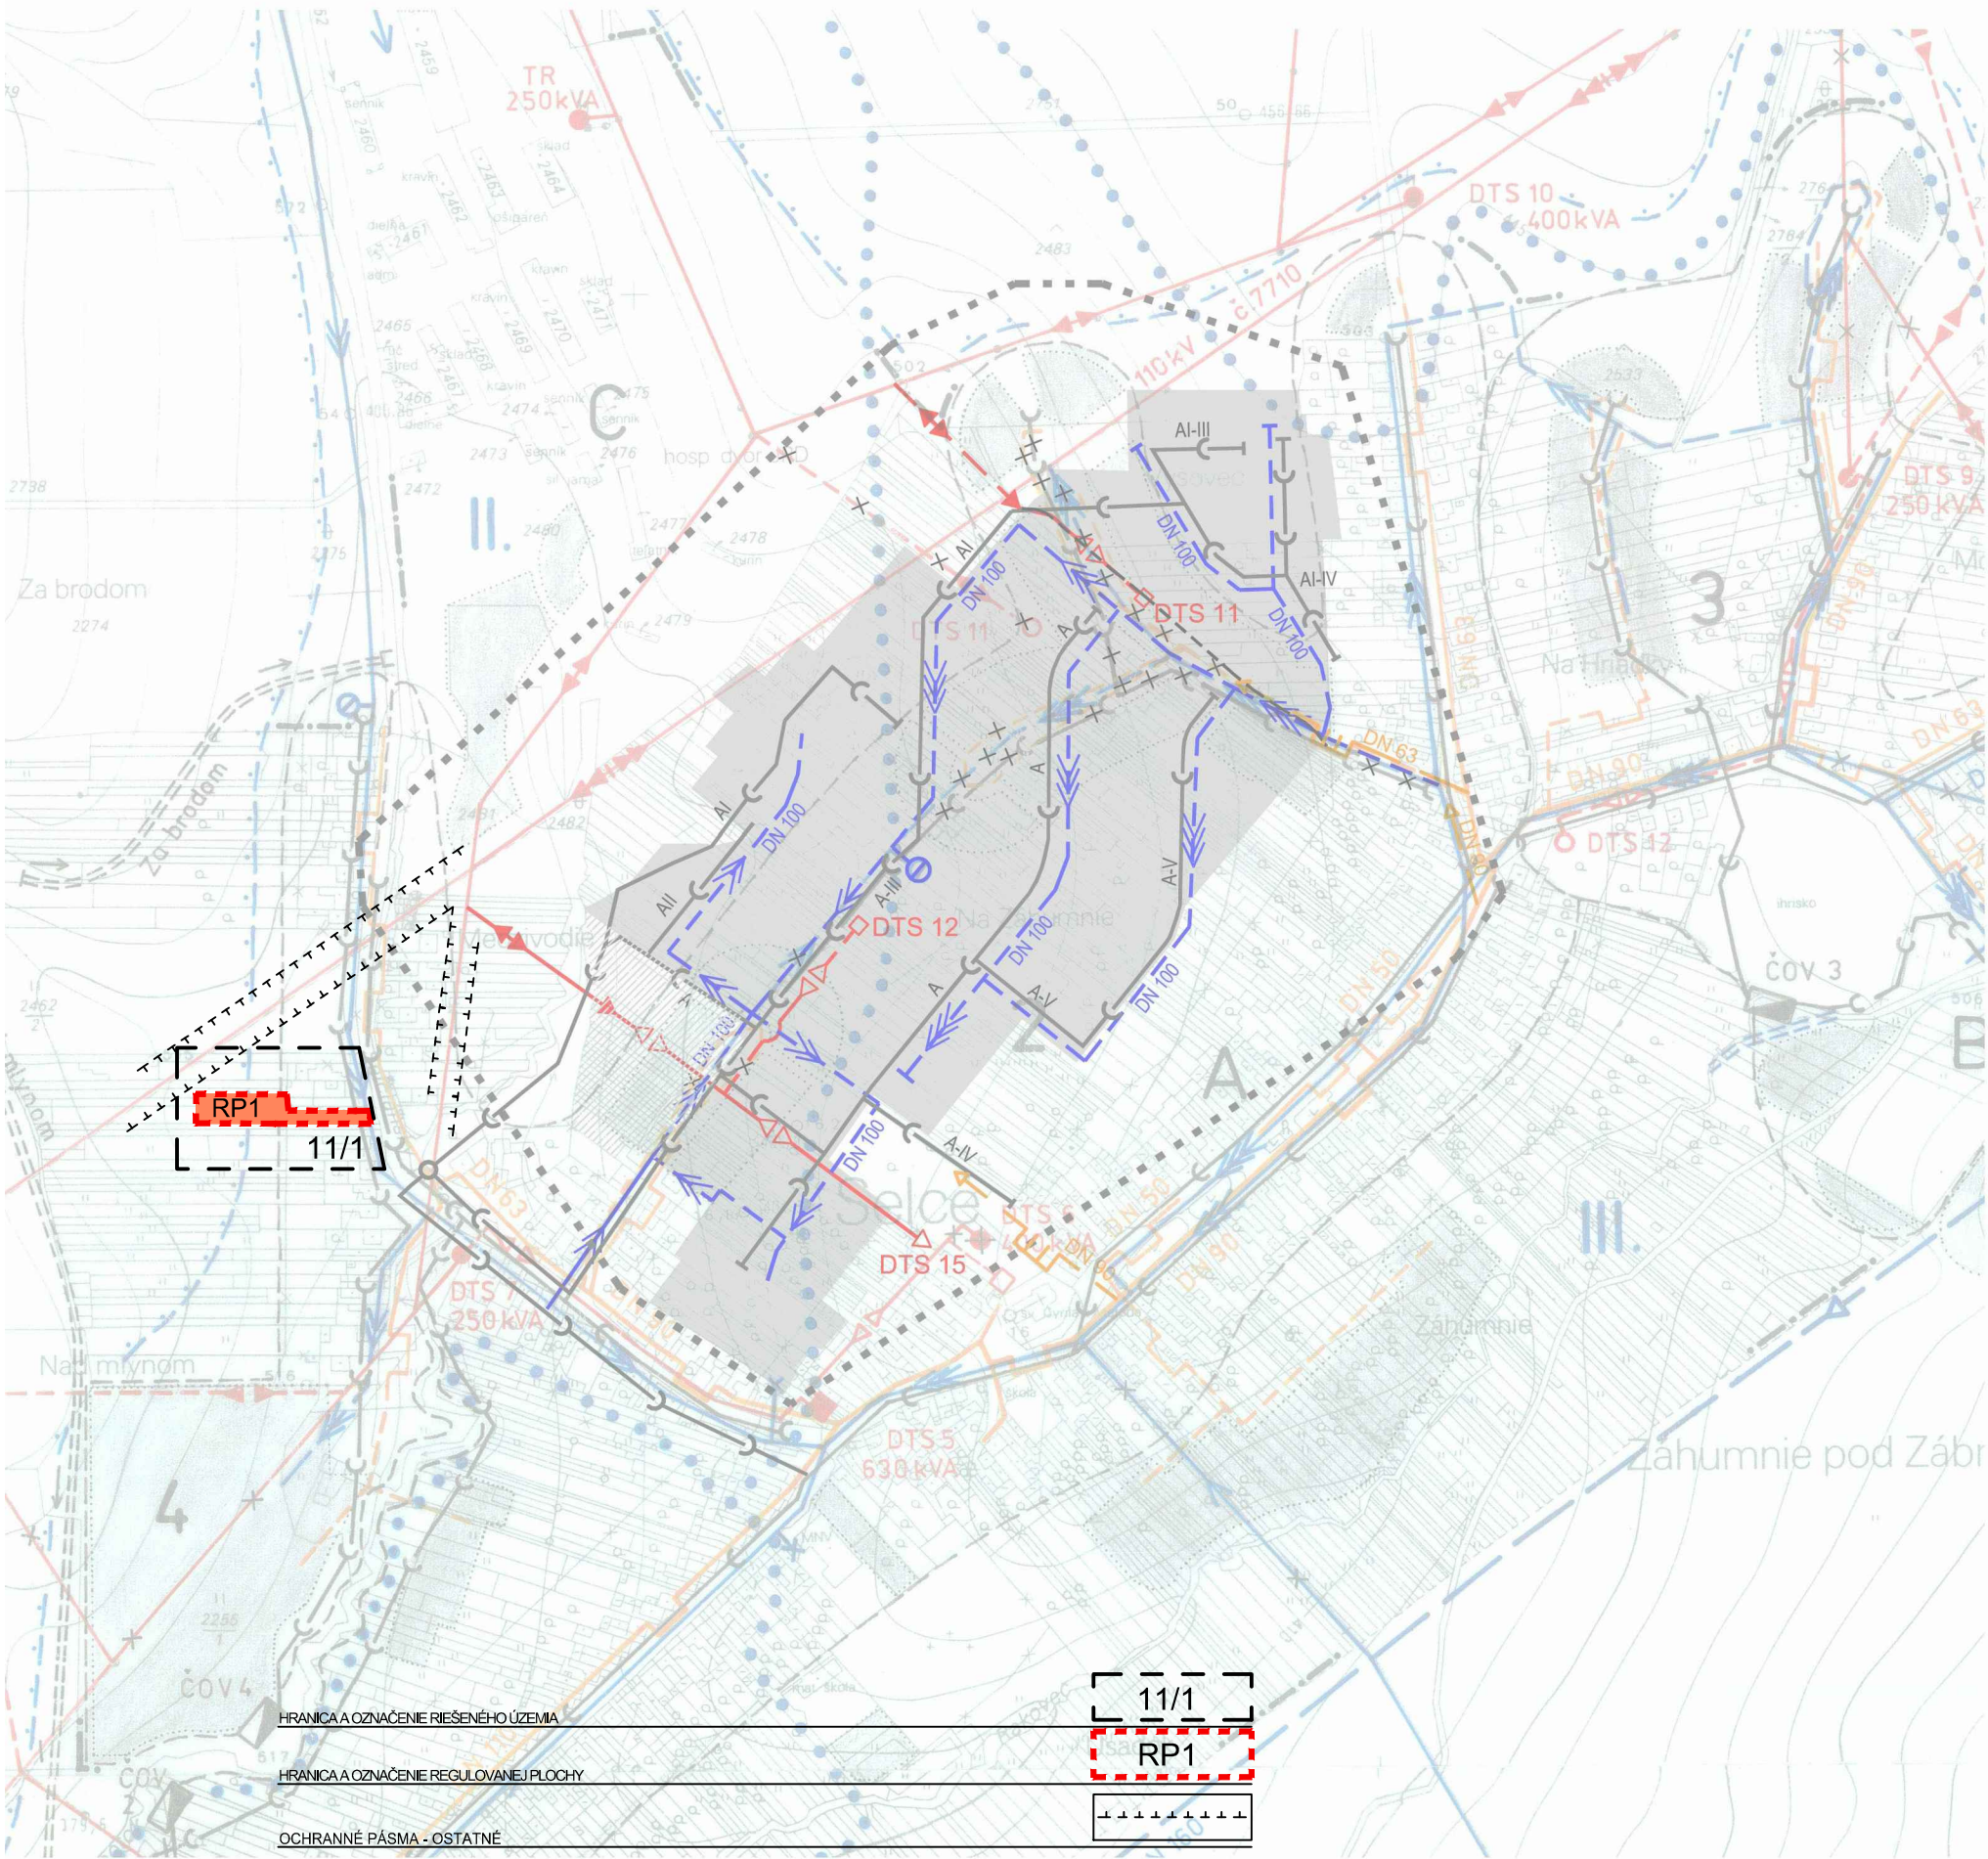

	STAV	PLÁN	PROGNÓZA
HRANICA KATASTRÁLNEHO ÚZEMIA OBCE			
HRANICA RIEŠENÉHO ÚZEMIA OBCE			
URBANIZOVANÉ ÚZEMIE OBCE			
VODNÉ HOSPODÁRSTVO			
HRANICA CHVO NÍZKE TATRY - ZÁPADNÁ ČASŤ			
PHO ZDROJA PITNEJ VODY			
PRÍVODNÉ VODOVODNÉ POTRUBIE			
ZÁSOBNÉ A ROZVODNÉ POTRUBIE I. TLAKOVÉ PÁSMO			
ZÁSOBNÉ A ROZVODNÉ POTRUBIE II. TLAKOVÉ PÁSMO			
ZÁSOBNÉ A ROZVODNÉ POTRUBIE III. TLAKOVÉ PÁSMO			
VODOJEM			
ZDROJ PITNEJ VODY			
HRANICA TLAKOVÉHO PÁSMO			
OZNAČENIE TLAKOVÉHO PÁSMO			
UZÁVER POTRUBIA NA HRANICI TLAKOVÉHO PÁSMO			
REDUKCIA TLAKU NA SIETI			
ZRUŠENIE NEVYHOVUJÚCEHO POTRUBIA			
ZBERAČ JEDNOTNEJ KANALIZÁCIE			
UVAŽOVANÝ ZBERAČ KANALIZÁCIE BANSKÁ BYSTRICA			
ČISTIACA STANICA ODPADOVÝCH VÔD			
ZBERNÁ OBLASŤ ČOV			
ZÁCHYTNÝ RIGOL EXTRAVILÁNOVÝCH VÔD			
ENERGETIKA			
TRANSFORMAČNÁ STANICA VN/NN 22/0,4 kV STOŽIAROVÁ			
TRANSFORMAČNÁ STANICA VN/NN 22/0,4 kV MUROVANÁ			
ELEKTRICKÉ VEDENIE VVN 110 kV - JEDNODUCHÉ			
ELEKTRICKÉ VEDENIE VVN 110 kV - DVOJITÉ			
ELEKTRICKÉ VEDENIE VN 22 kV - VONKAJŠIE			
ELEKTRICKÉ VEDENIE VN 22 kV - KÁBLOVÉ			
NÁVRH NA ZRUŠENIE : ELEKTRICKÉHO VEDENIA VN: STOŽIAROVEJ TS			
NÁVRH NA KABELIZÁCIU ELEKTRICKÉHO VEDENIA VN			
HLAVNÝ STREDNOTLAKOVÝ PLYNOVOD			
VEDĽAJŠÍ STREDNOTLAKOVÝ PLYNOVOD			
HRANICA RIEŠENÉHO ÚZEMIA			
ZRUŠENÉ			
	ZÁK.ČÍSLO: DÁTUM: 08/2015 OBSTARÁVATEĽ: Obec SELCE		
HLAVNÝ RIEŠITEĽ	Ing.arch. Vladimír Malec	číslo paré	1:5000 číslo výkresu 3.2
SPOLUPRÁCA	Ing. Kolár, Ing. Bubniak		
	Ing. arch. Michal Dovičovič		