


ÚZEMNÝ PLÁN OBCE SELCE

ZMENY A DOPLNKY č.11

VYHODNOTENIE DÔSLEDKOV STAVEBNÝCH ZÁMEROV A INÝCH NÁVRHOV NA POĽNOHOSPODÁRSKEJ PÔDE

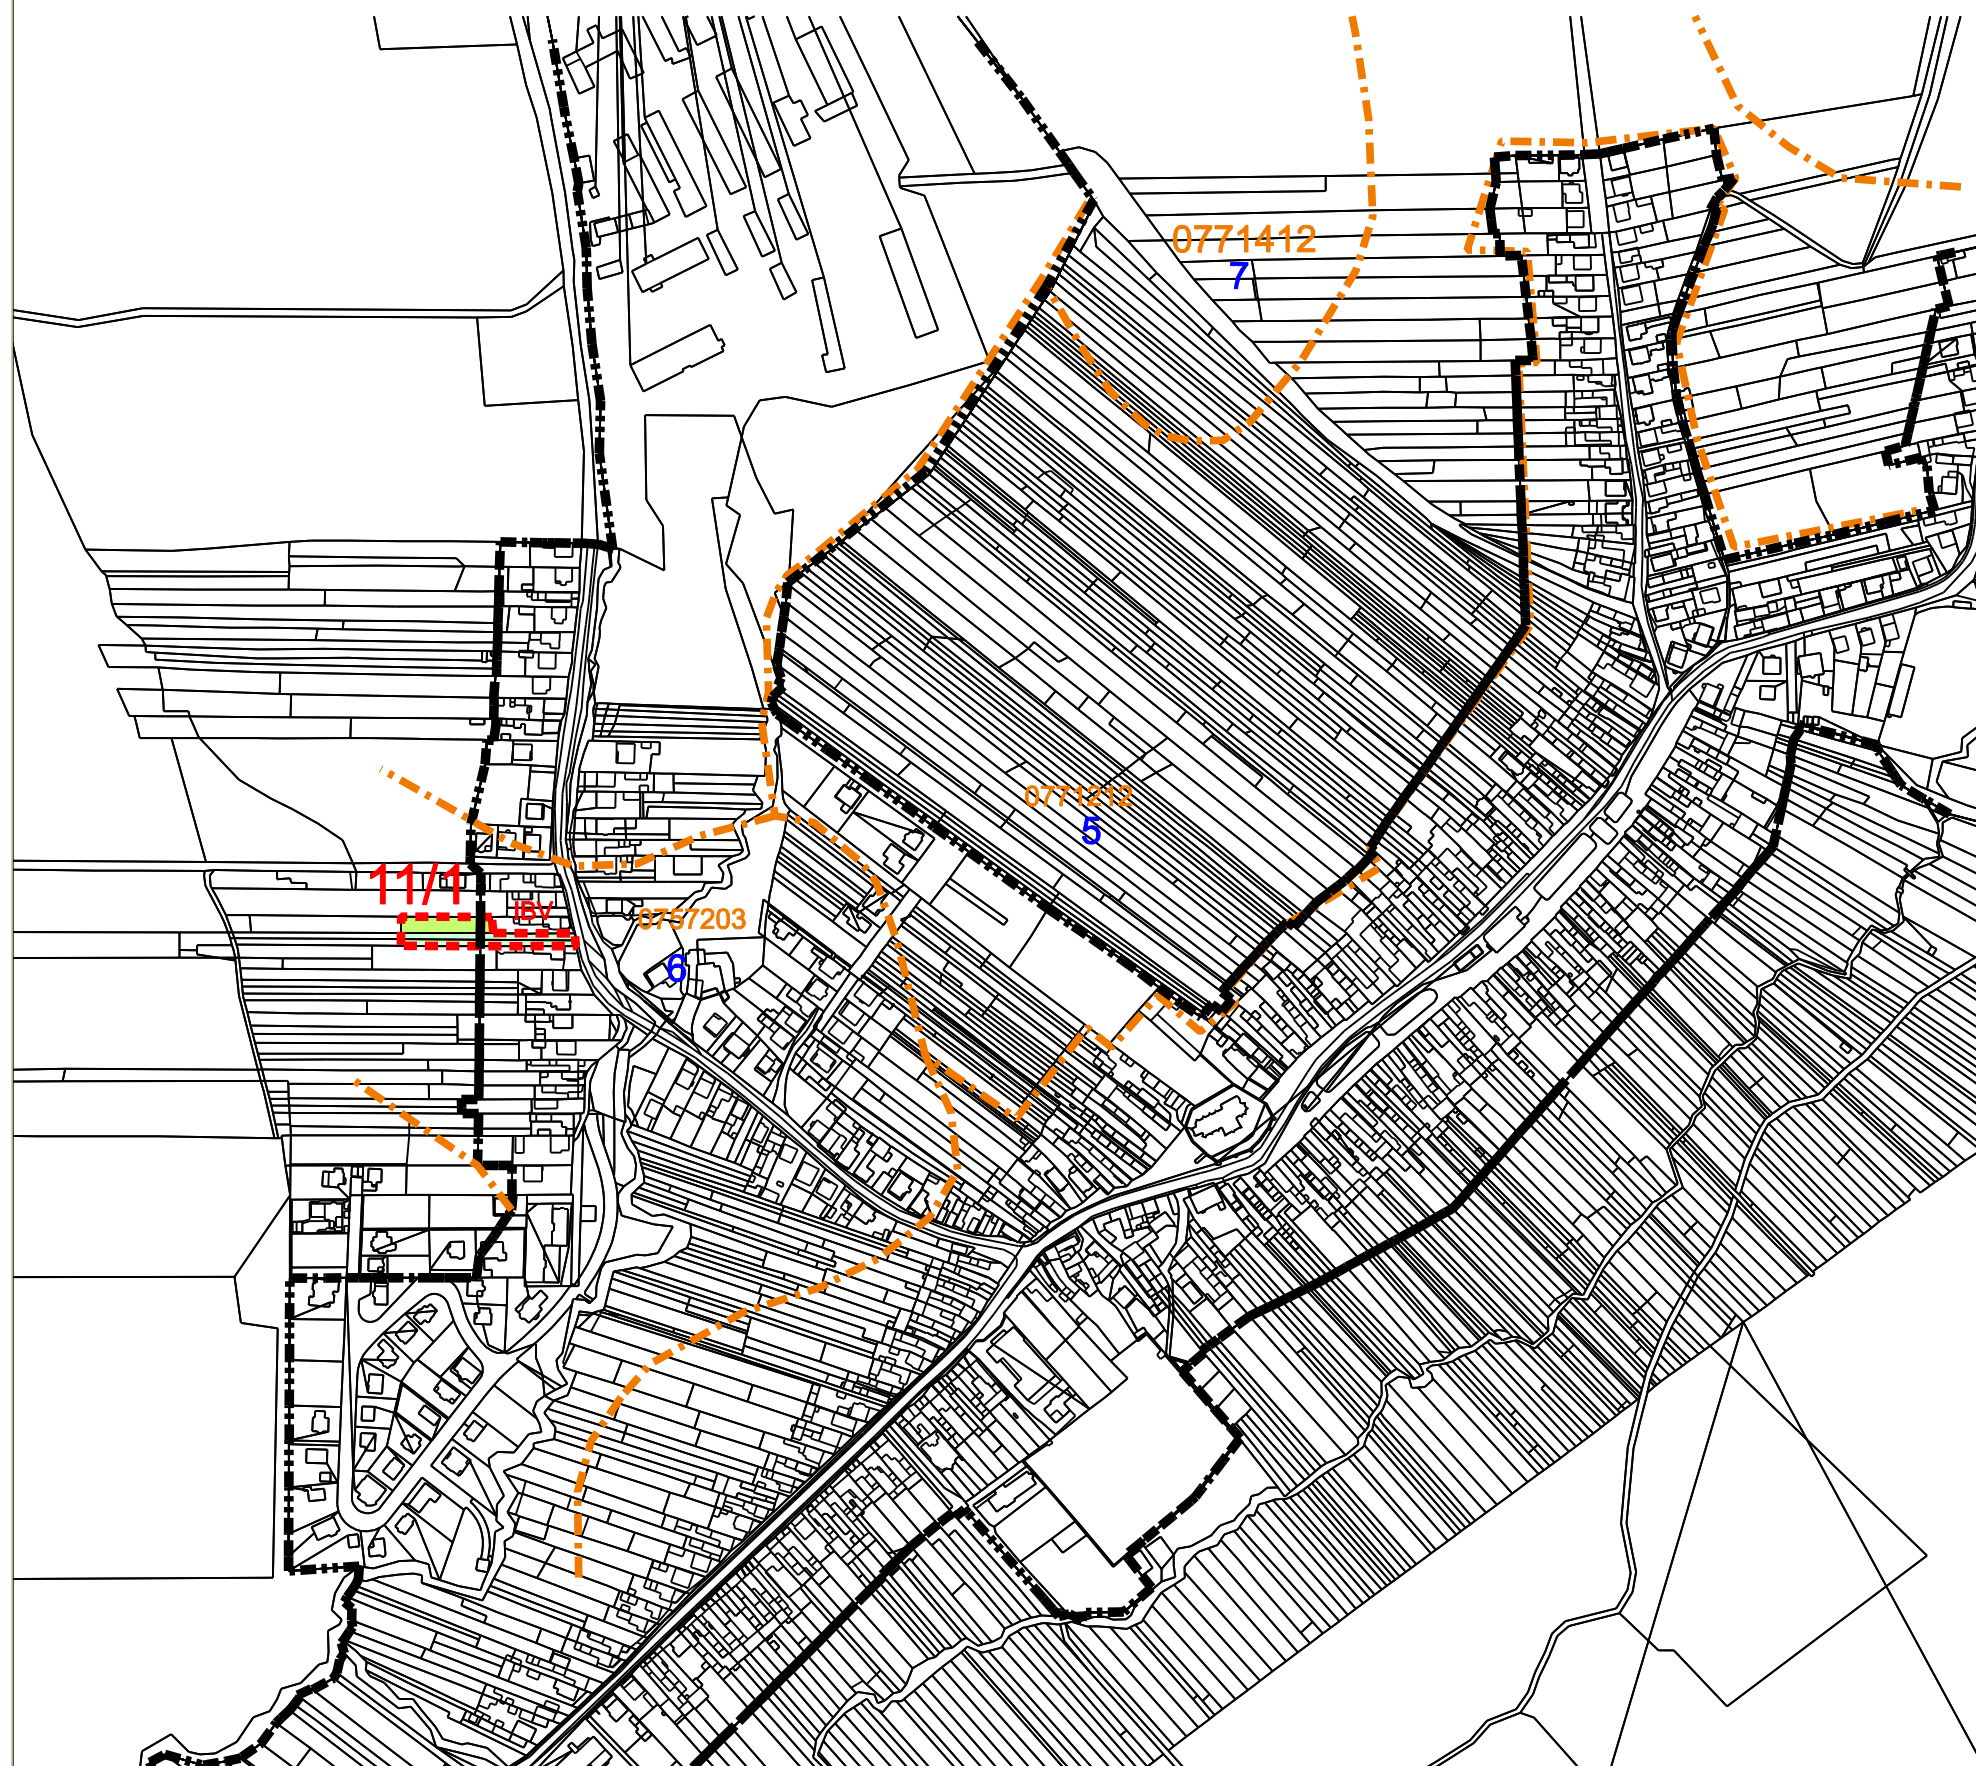

- Hranica zastavaného územia k 1.1.1990
- Hranica lokality - záberu poľ. pôdy
- Číslo lokality - záberu poľnohosp. pôdy
- Hranica BPEJ
- Kód BPEJ
- Skupina BPEJ
- Záhrady
- Trvalé trávne porasty

SPRACOVATEĽ: PROJEKTOVÁ A REALITNÁ KANCELÁRIA, TEL.048 42000 04 TRIEĽA SNP 2,75 • 974 01 BAŇSKÁ BYSTRICA	ZÁK.ČÍSLO:	
	DÁTUM: 08. 2015	
OBSTARÁVATEĽ: Obec SELCE		číslo paré 1:5 000 číslo výkresu 4.2
HLAVNÝ RIEŠITEĽ	Ing. arch. Vladimír Malec	
SPOLUPRÁCA	Ing. arch. Juraj Lauko	
VYHODNOTENIE ZÁBEROV P.P.	Mgr. Viera Baloghová	