


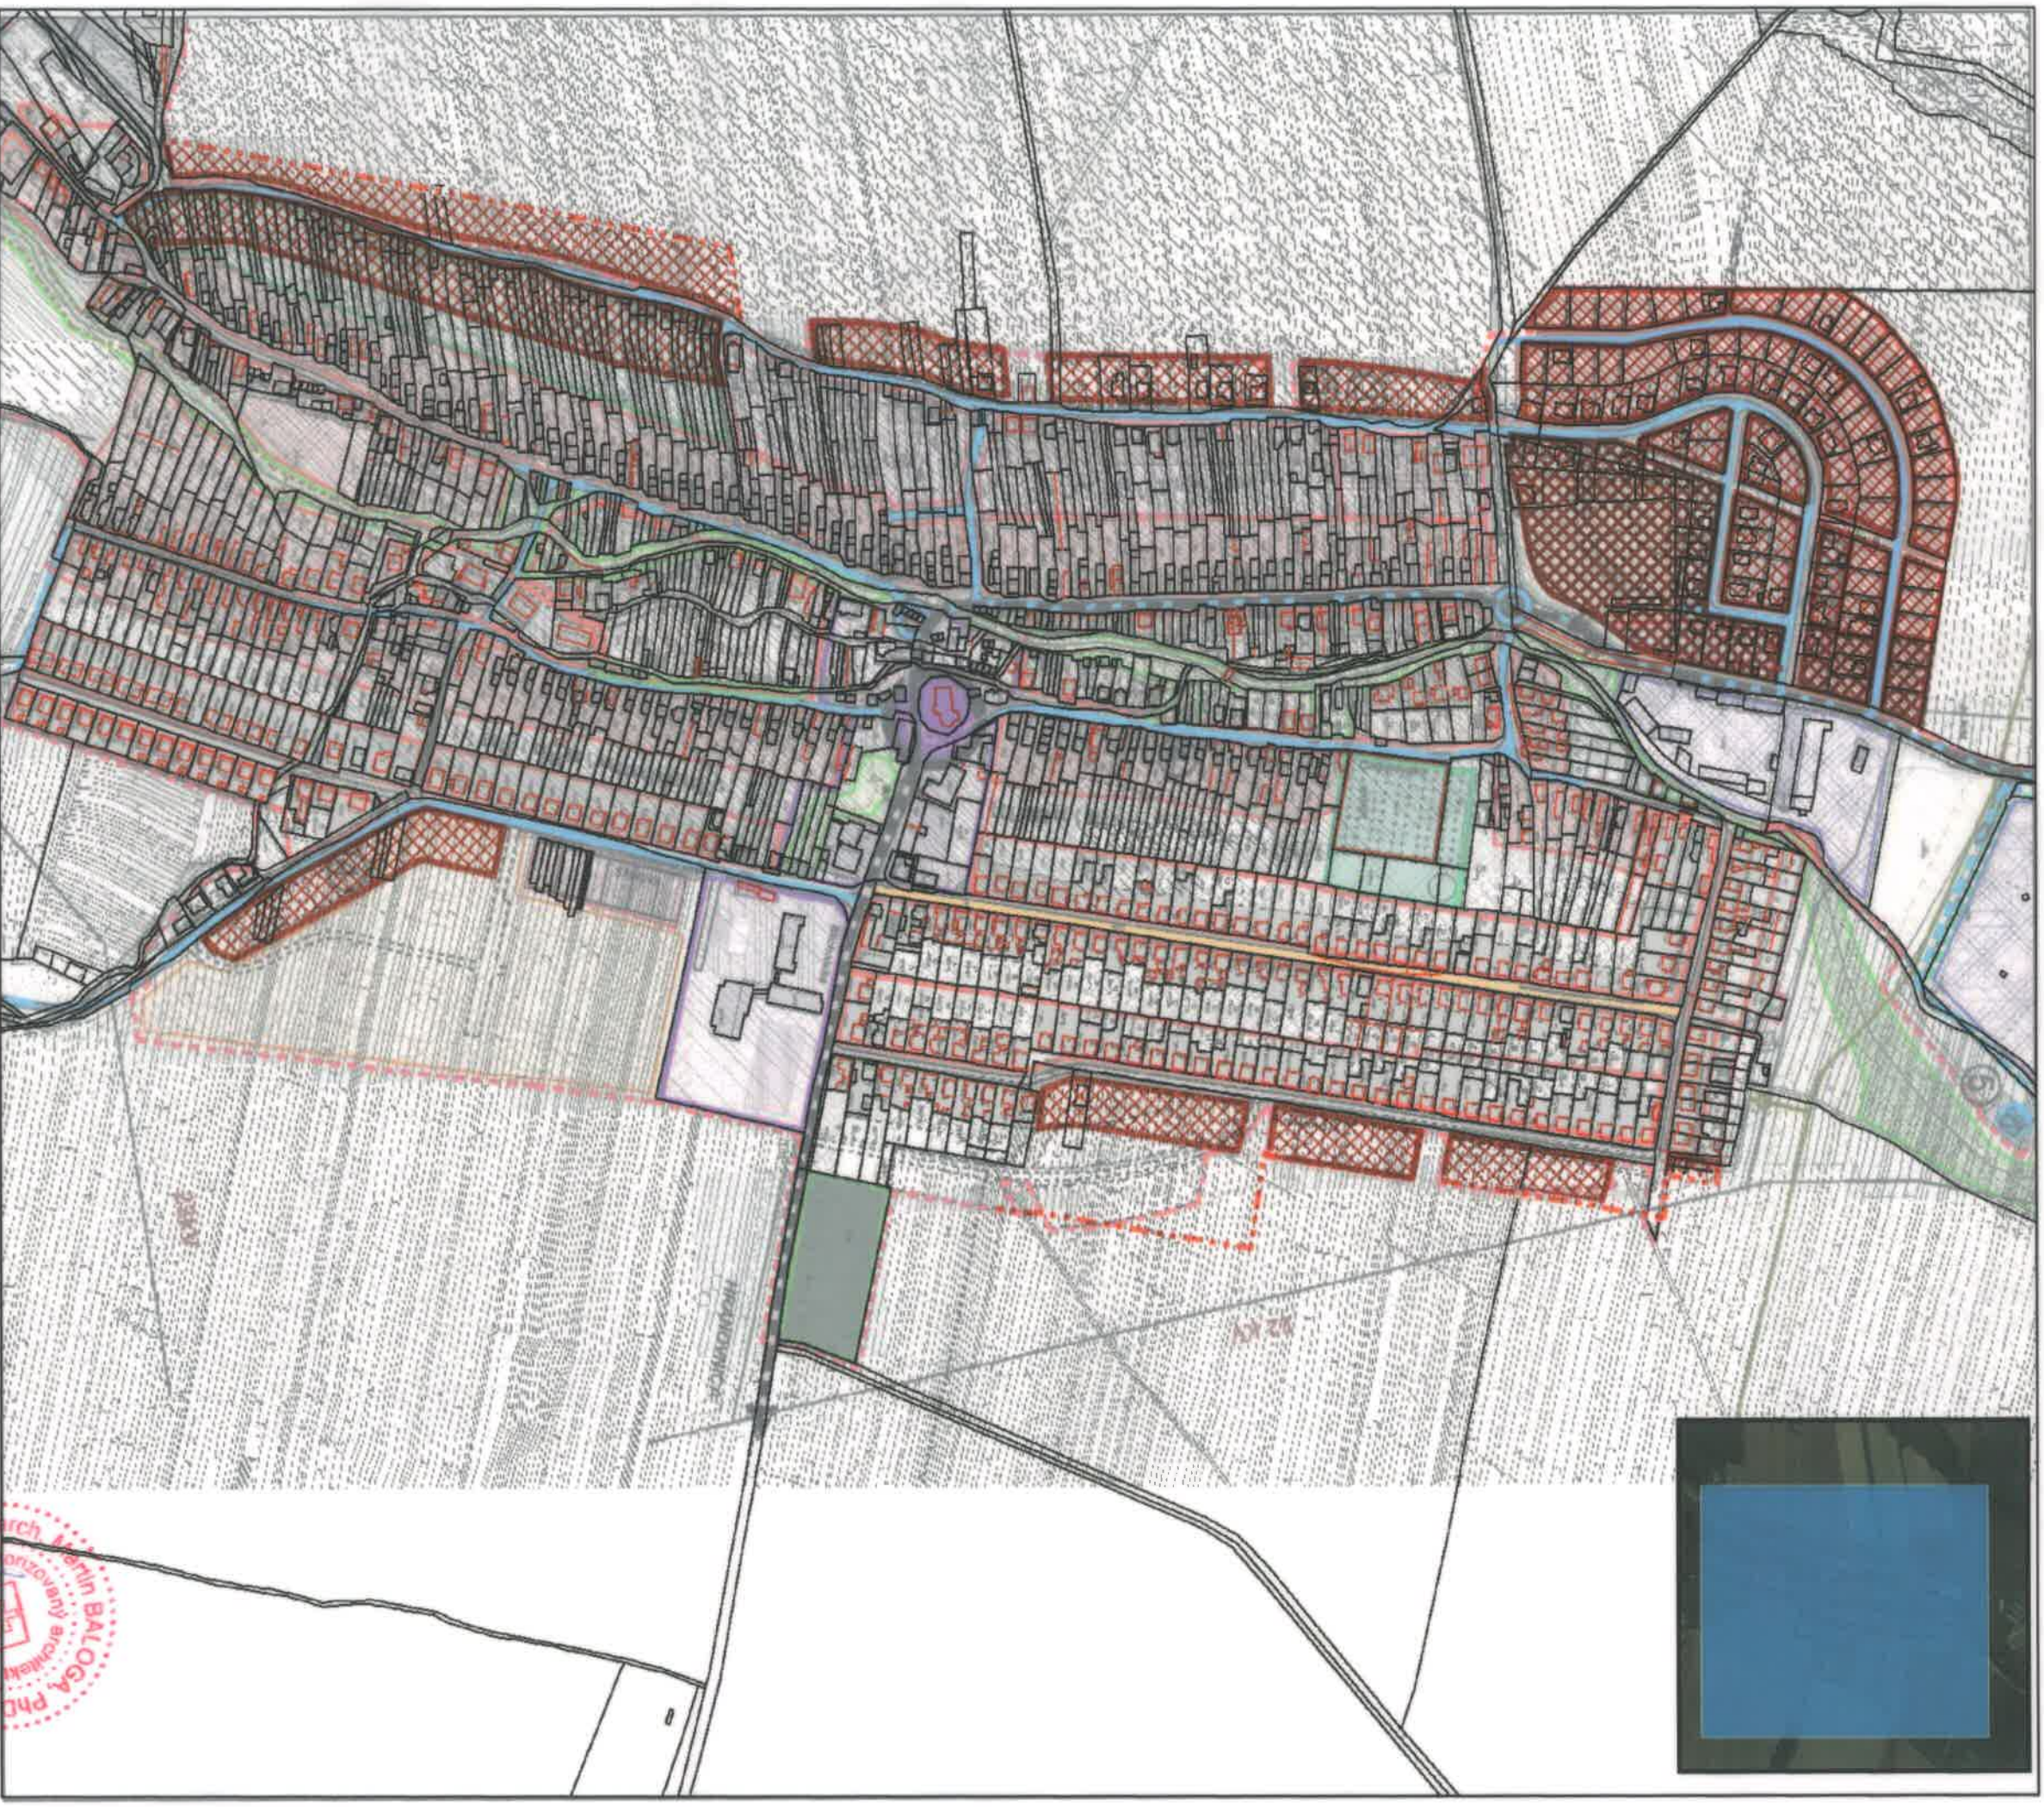

Legenda

- Navrhované hranice zastavaného územia
 - Obytné územia novej časti obce
 - Zmiešané územia byvaných rodinných domov
 - Obytné územia novostavieb
 - Špeciálne o bytovo
1. Navrhované hranice zastavaného územia
2. Obytné územia novej časti obce
3. Zmiešané územia byvaných rodinných domov
4. Obytné územia novostavieb
5. Špeciálne o bytovo

0 50 100 200 m

ÚZEMNÝ PLÁN OBCE SPIŠSKÉ BYSTRÉ Zmena a doplnok č. 2

Obstarávateľ: Obec Spišské Bystré
Osoba odborné spôsobilá
pre obstarávanie ÚPP a ÚPD: Ing. arch. Pavol Bugár
Spracovateľ: Ing. arch. Martin Baloga, PhD.
Dátum: august 2015



ÚZEMNÝ PLÁN OBCE SPIŠSKÉ BYSTRÉ
MÁJORIT
Spracovateľ: Ing. arch. Martin Baloga, PhD.
Obstarávateľ: Obec Spišské Bystré
Spracovateľ: Ing. arch. Martin Baloga, PhD.

SCHÉMA ZÁVÄZNEJ ČASTI RIEŠENIA A VEREJNOROSPEŠNÝCH STAVIEB

1:5 000