




Legenda

	CESTY II. TREDY, MESTNÉ KOMUNIKÁCIE ZELENE
	MESTNÉ KOMUNIKÁCIE OBLUŽNÉ
	ÚČELOVÉ KOMUNIKÁCIE SPEVNIENÉ
	ÚČELOVÉ KOMUNIKÁCIE NESPENIENÉ
	Hranica zastavaného územia
	Miestna komunikácia obsluhujúca
	PEŠIE KOMUNIKÁCIE NESPENIENÉ
	PEŠIE TRASY VRAMCI PLOCH ZELENE, NÁVRH
	LYŽIARSKÉ MIESTA
	DOPRAVNÉ PÁSMO

ÚZEMNÝ PLÁN OBCE SPIŠSKÉ BYSTRÉ
Zmena a doplnok č. 2

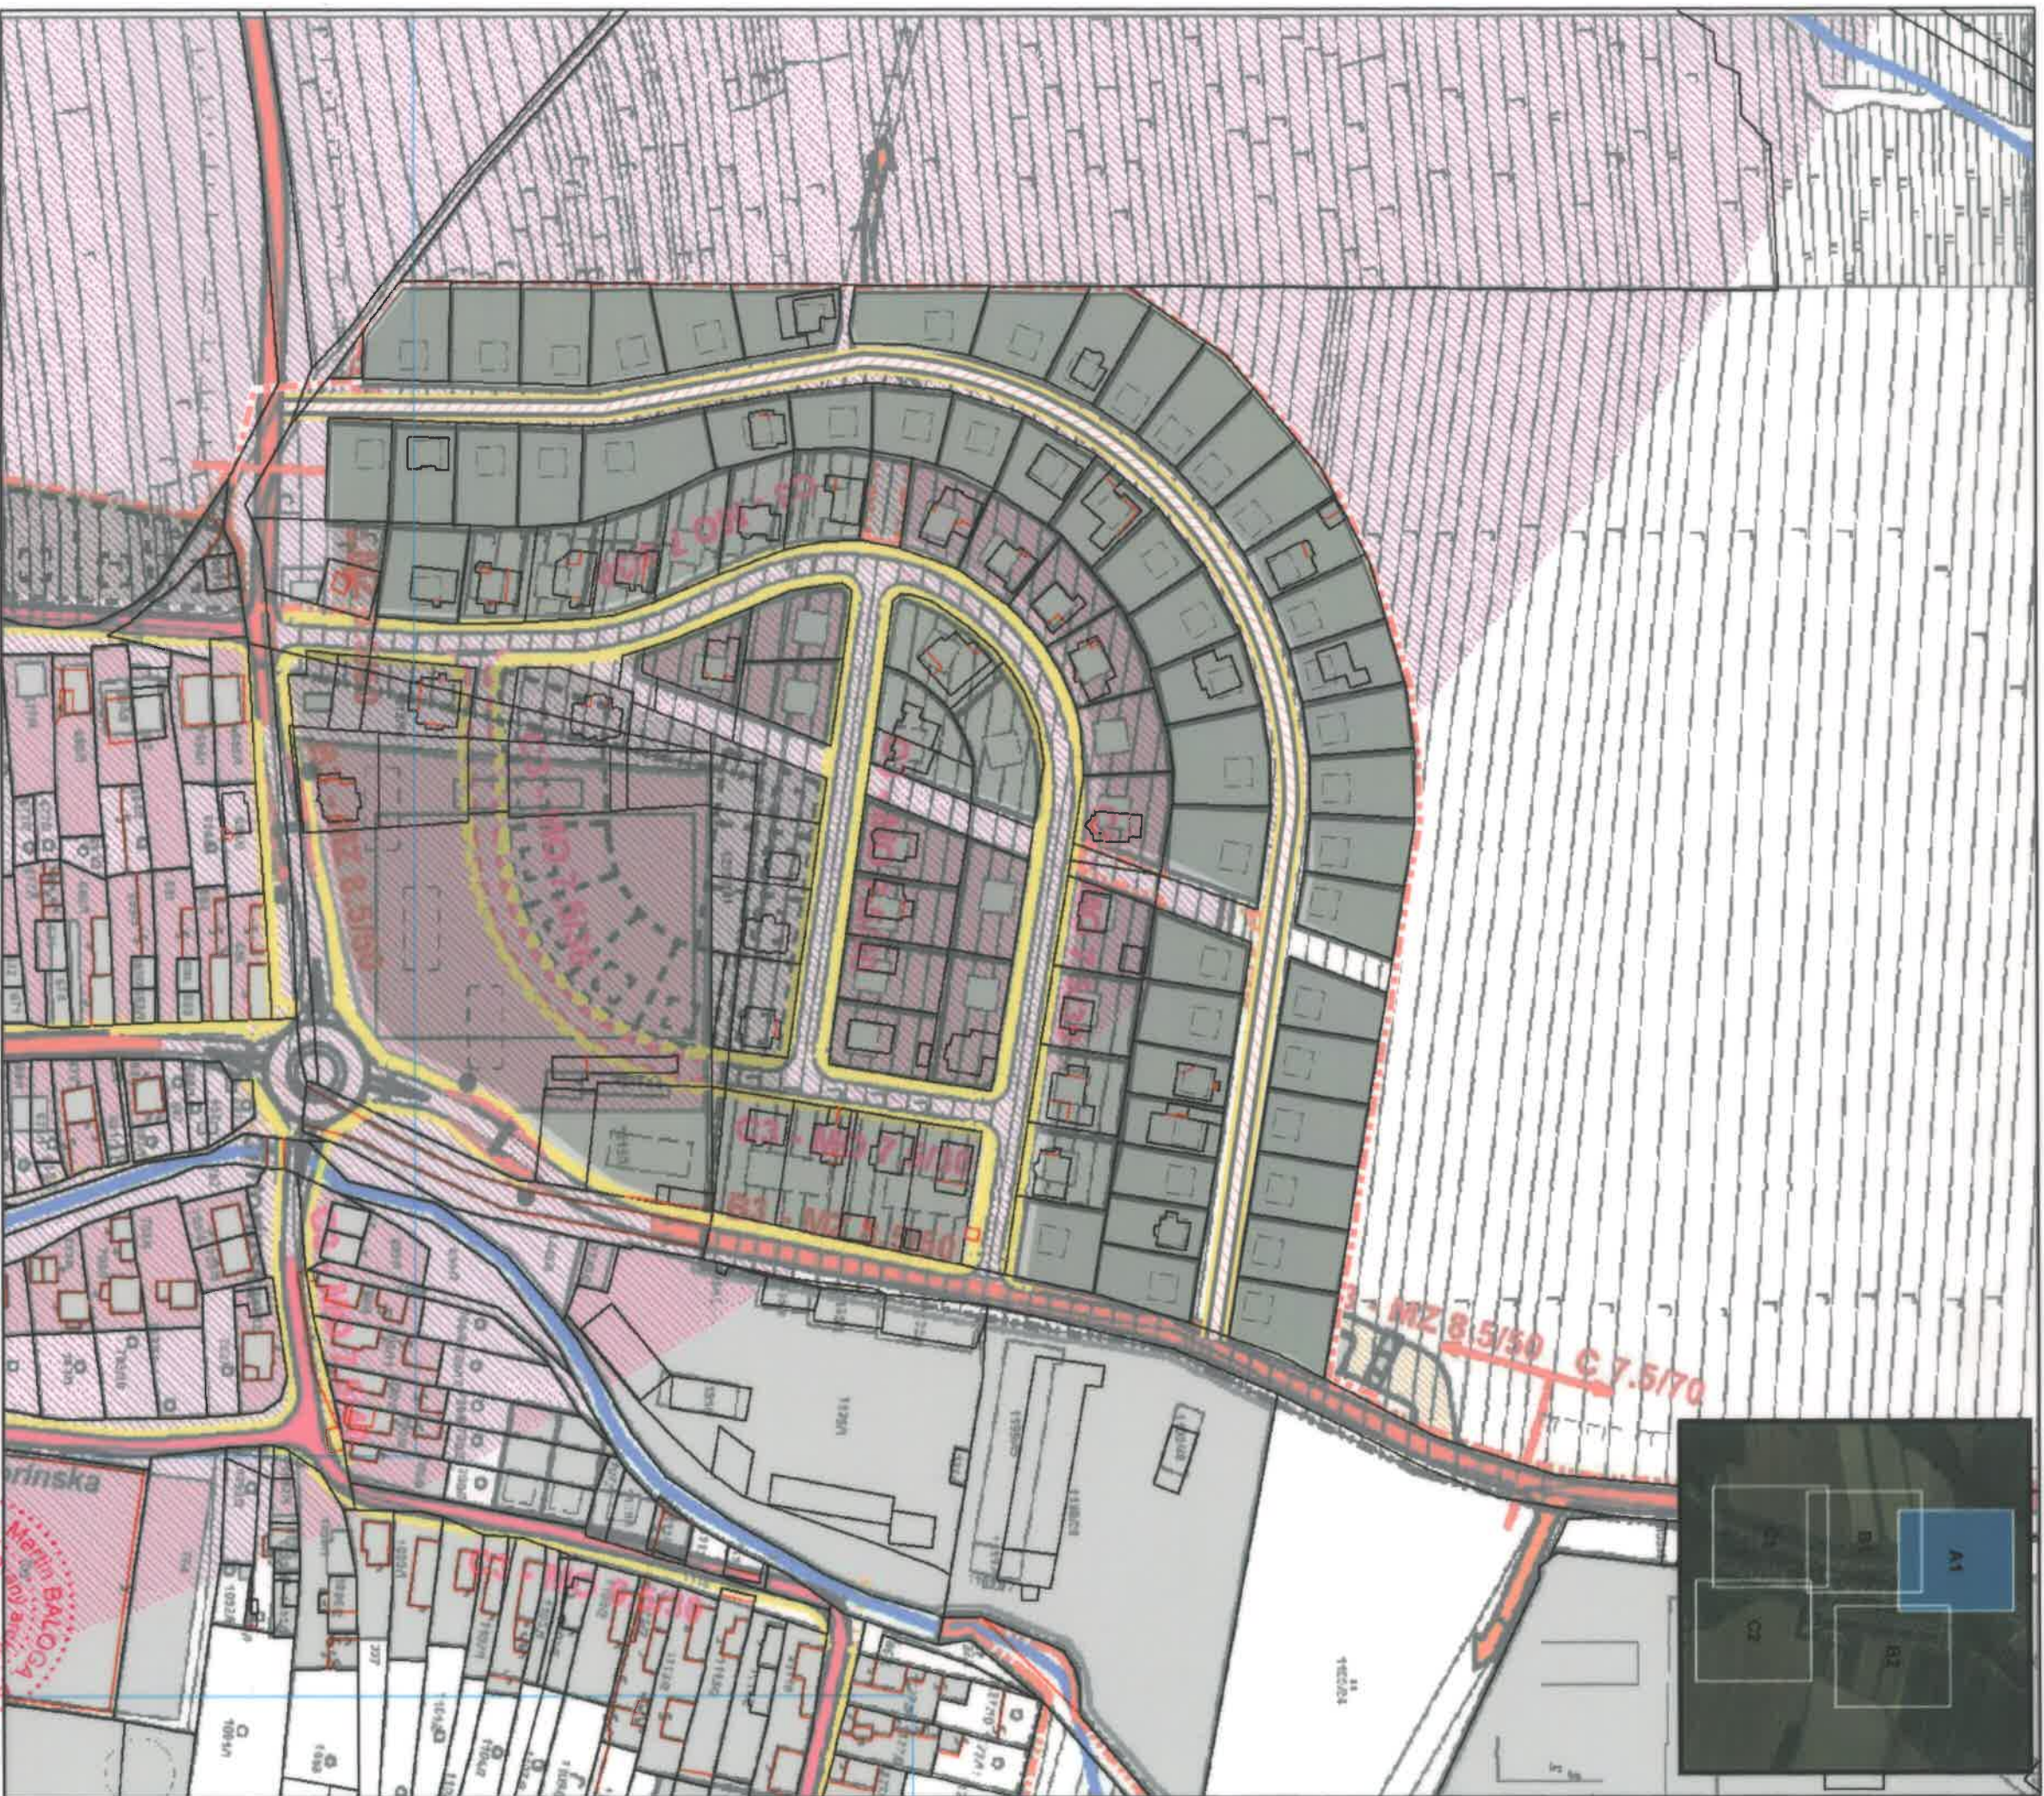

Obstarávateľ: Obec Spišské Bystré
Osoba odbornou spôsobilá
pre obstarávanie ÚPP a ÚPD: Ing. arch. Pavol Bugár
Spracovateľ: Ing. arch. Martin Baloga, PhD.
Dátum: august 2015

NÁVRH RIEŠENIE DOPRAVNÉHO VYBAVENIA


ÚZEMNÝ PLÁN OBCE SPIŠSKÉ BYSTRÉ

NÁVRH
RIEŠENIE DOPRAVNÉHO VYBAVENIA

OBSTARÁVATEL: OBECNÝ ÚRAD SPIŠSKÉ BYSTRÉ
SPRACOVATEL: PROARCH S.R.O. POBRAD

Ing. arch. Ján Veselovský
Ing. arch. Katarína Repická
Ing. Jurej Marton

4a
1:2 000

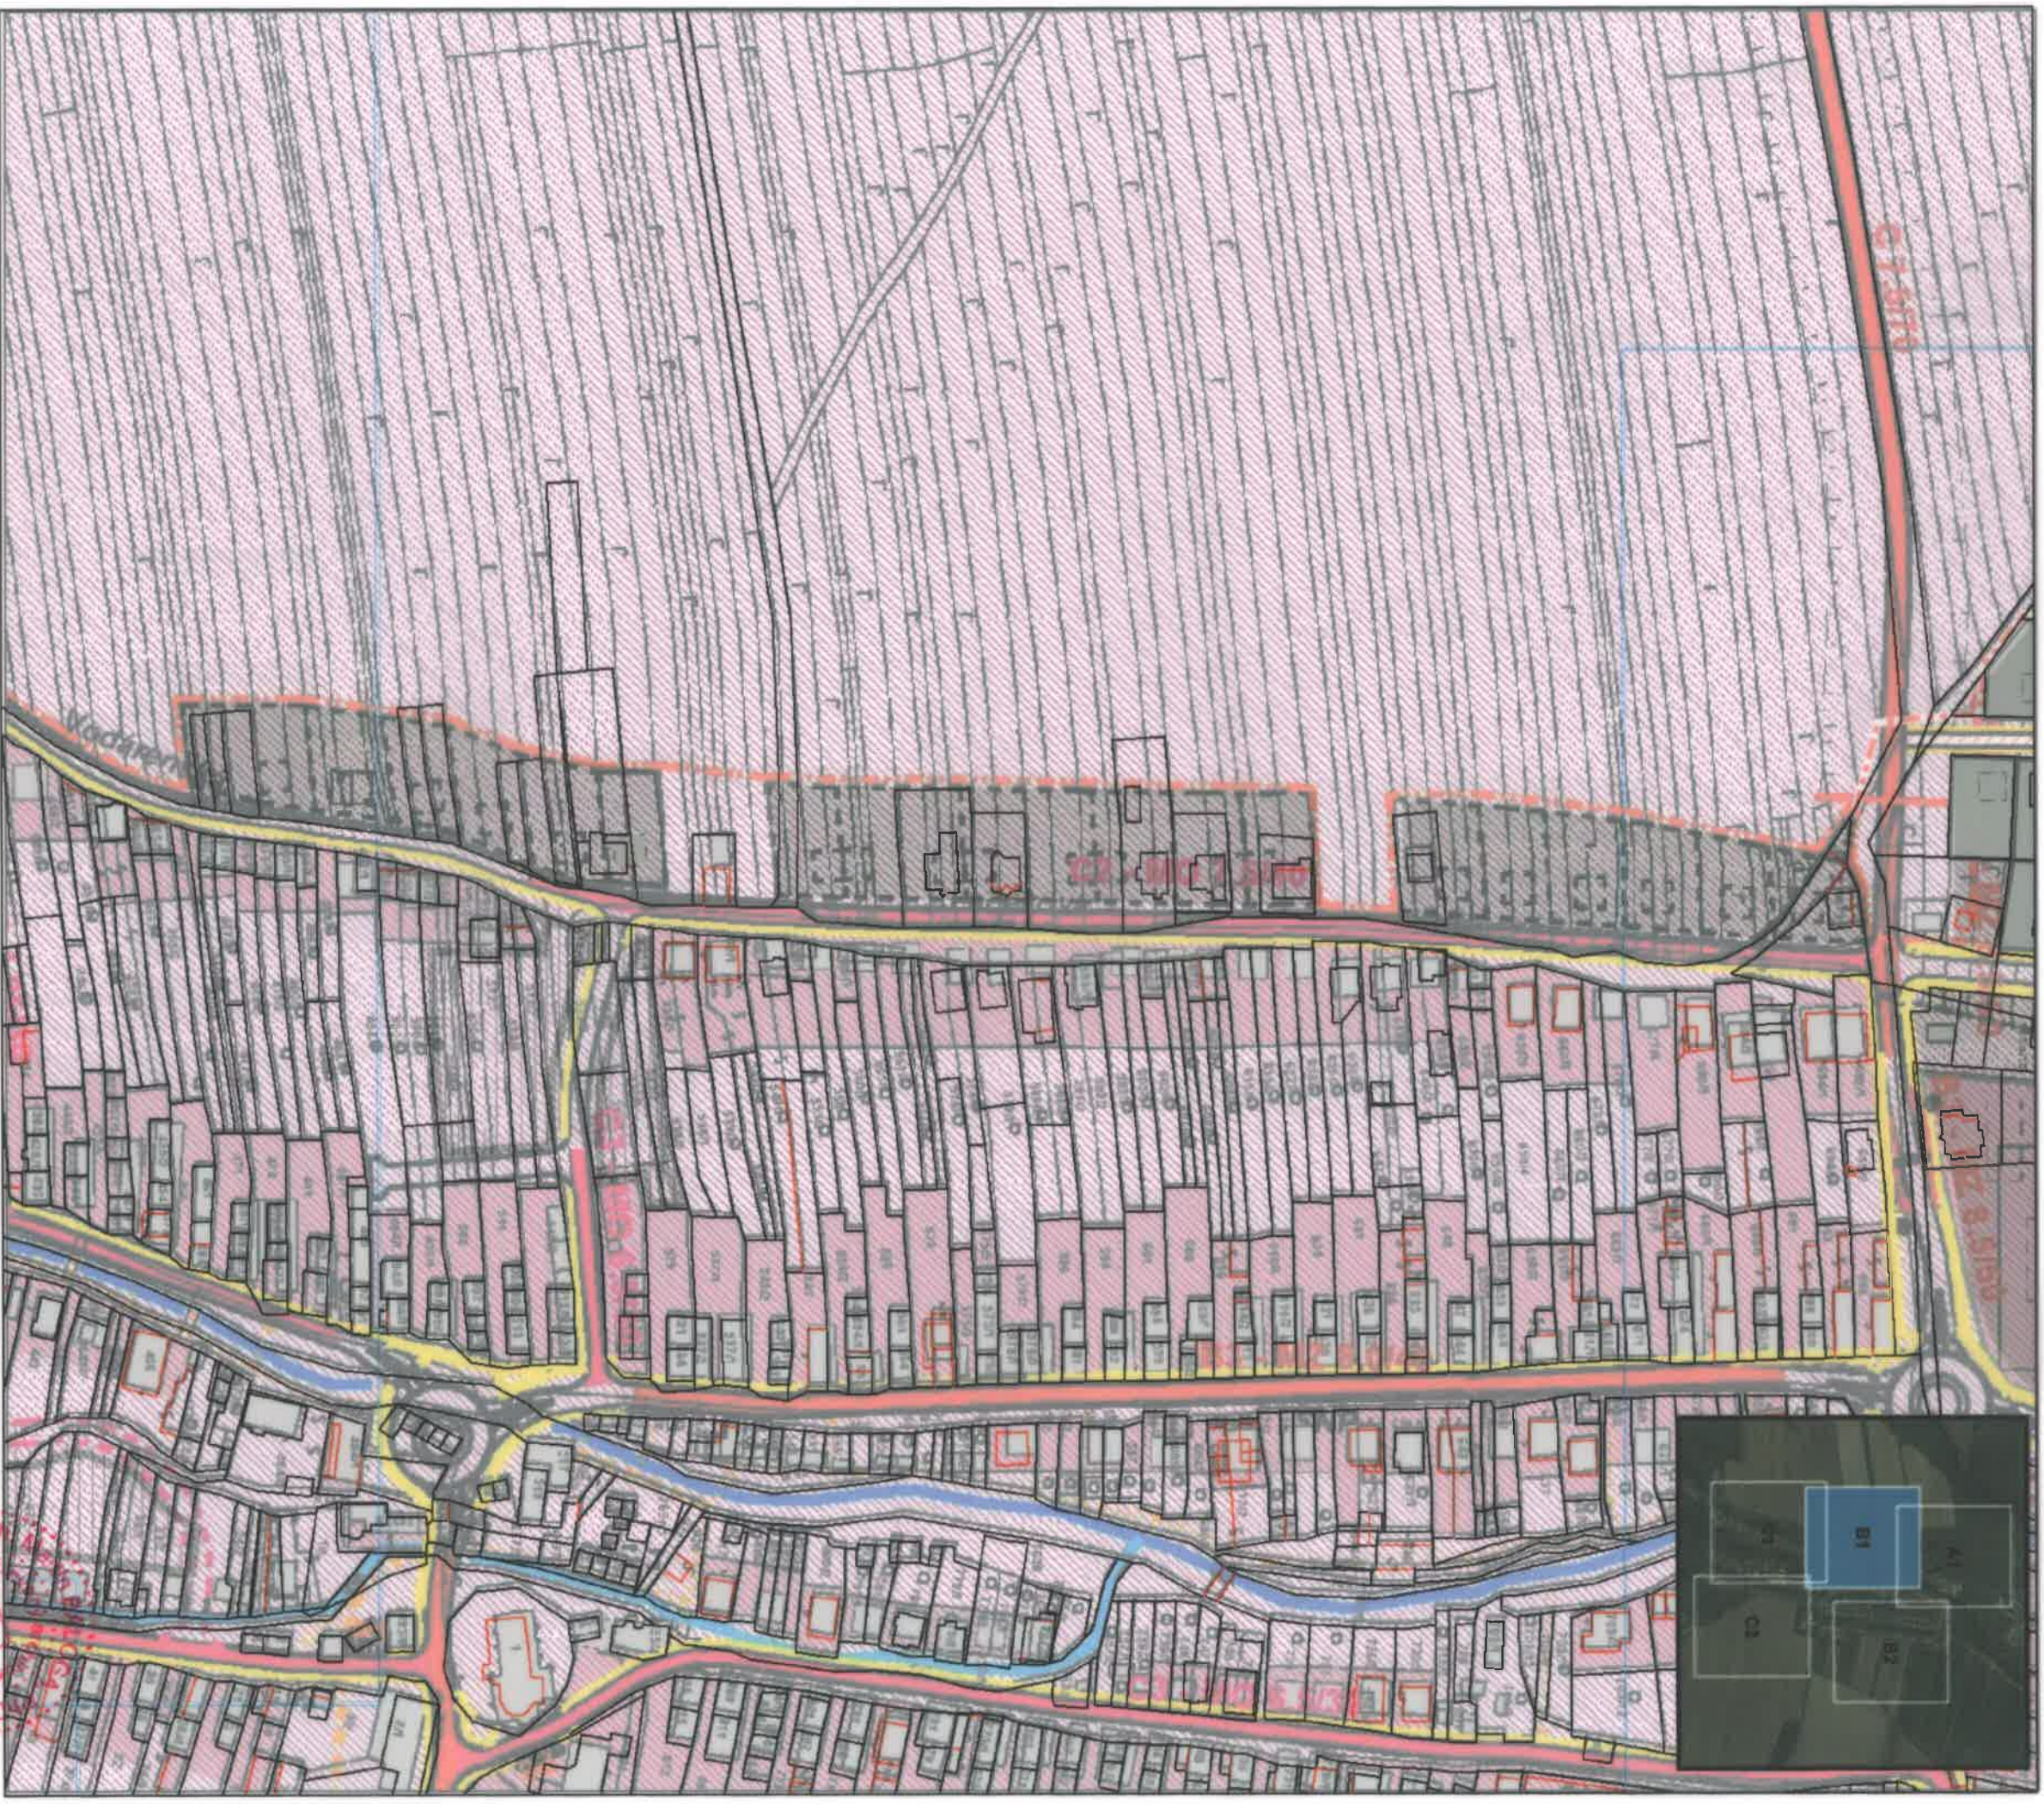

Legenda

- | | |
|--|---|
| | CESTY II. TŘEDY / MÍSTNÍ KOMUNIKACE ZEMNÍ |
| | MÍSTNÍ KOMUNIKACE OBŠLUŽNÉ |
| | HRANICE A OCHRANNÉ PÁSMA |
| | HRANICE zastavaného území |
| | ÚČELOVÉ KOMUNIKACE NEZPEVNĚNÉ |
| | Místní komunikace obslužná |
| | PEŠÍ KOMUNIKACE NEZPEVNĚNÉ |
| | Peší trasy v rámci ploch zelene, návrh |
| | LYŽAŘSKÉ VLENY |
| | OCHRANNÉ PÁSMA |

ÚZEMNÝ PLÁN OBCE SPIŠSKÉ BYSTRÉ

Změna a doplněk č. 2

Obstarávatel: Obec Spišské Bystré

Osoba odborně způsobilá

pre obstarání ÚPP a ÚPD: Ing. arch. Pavol Bugár

Spracovateľ: Ing. arch. Martin Baloga, PhD.

Dátum: august 2015

NÁVRH RIŠENIE DOPRAVNÉHO VYBAVENIA

ÚZEMNÝ PLÁN OBCE SPIŠSKÉ BYSTRÉ

NÁVRH
- RIŠENIE DOPRAVNÉHO VYBAVENIA


OBJEDNÁVATEL: OBECNÝ ÚRAD SPIŠSKÉ
SPRACOVATEL: PROARCH, s.r.o.

POPRÁD

Ing. Jurej Marton

1:2 000

4a

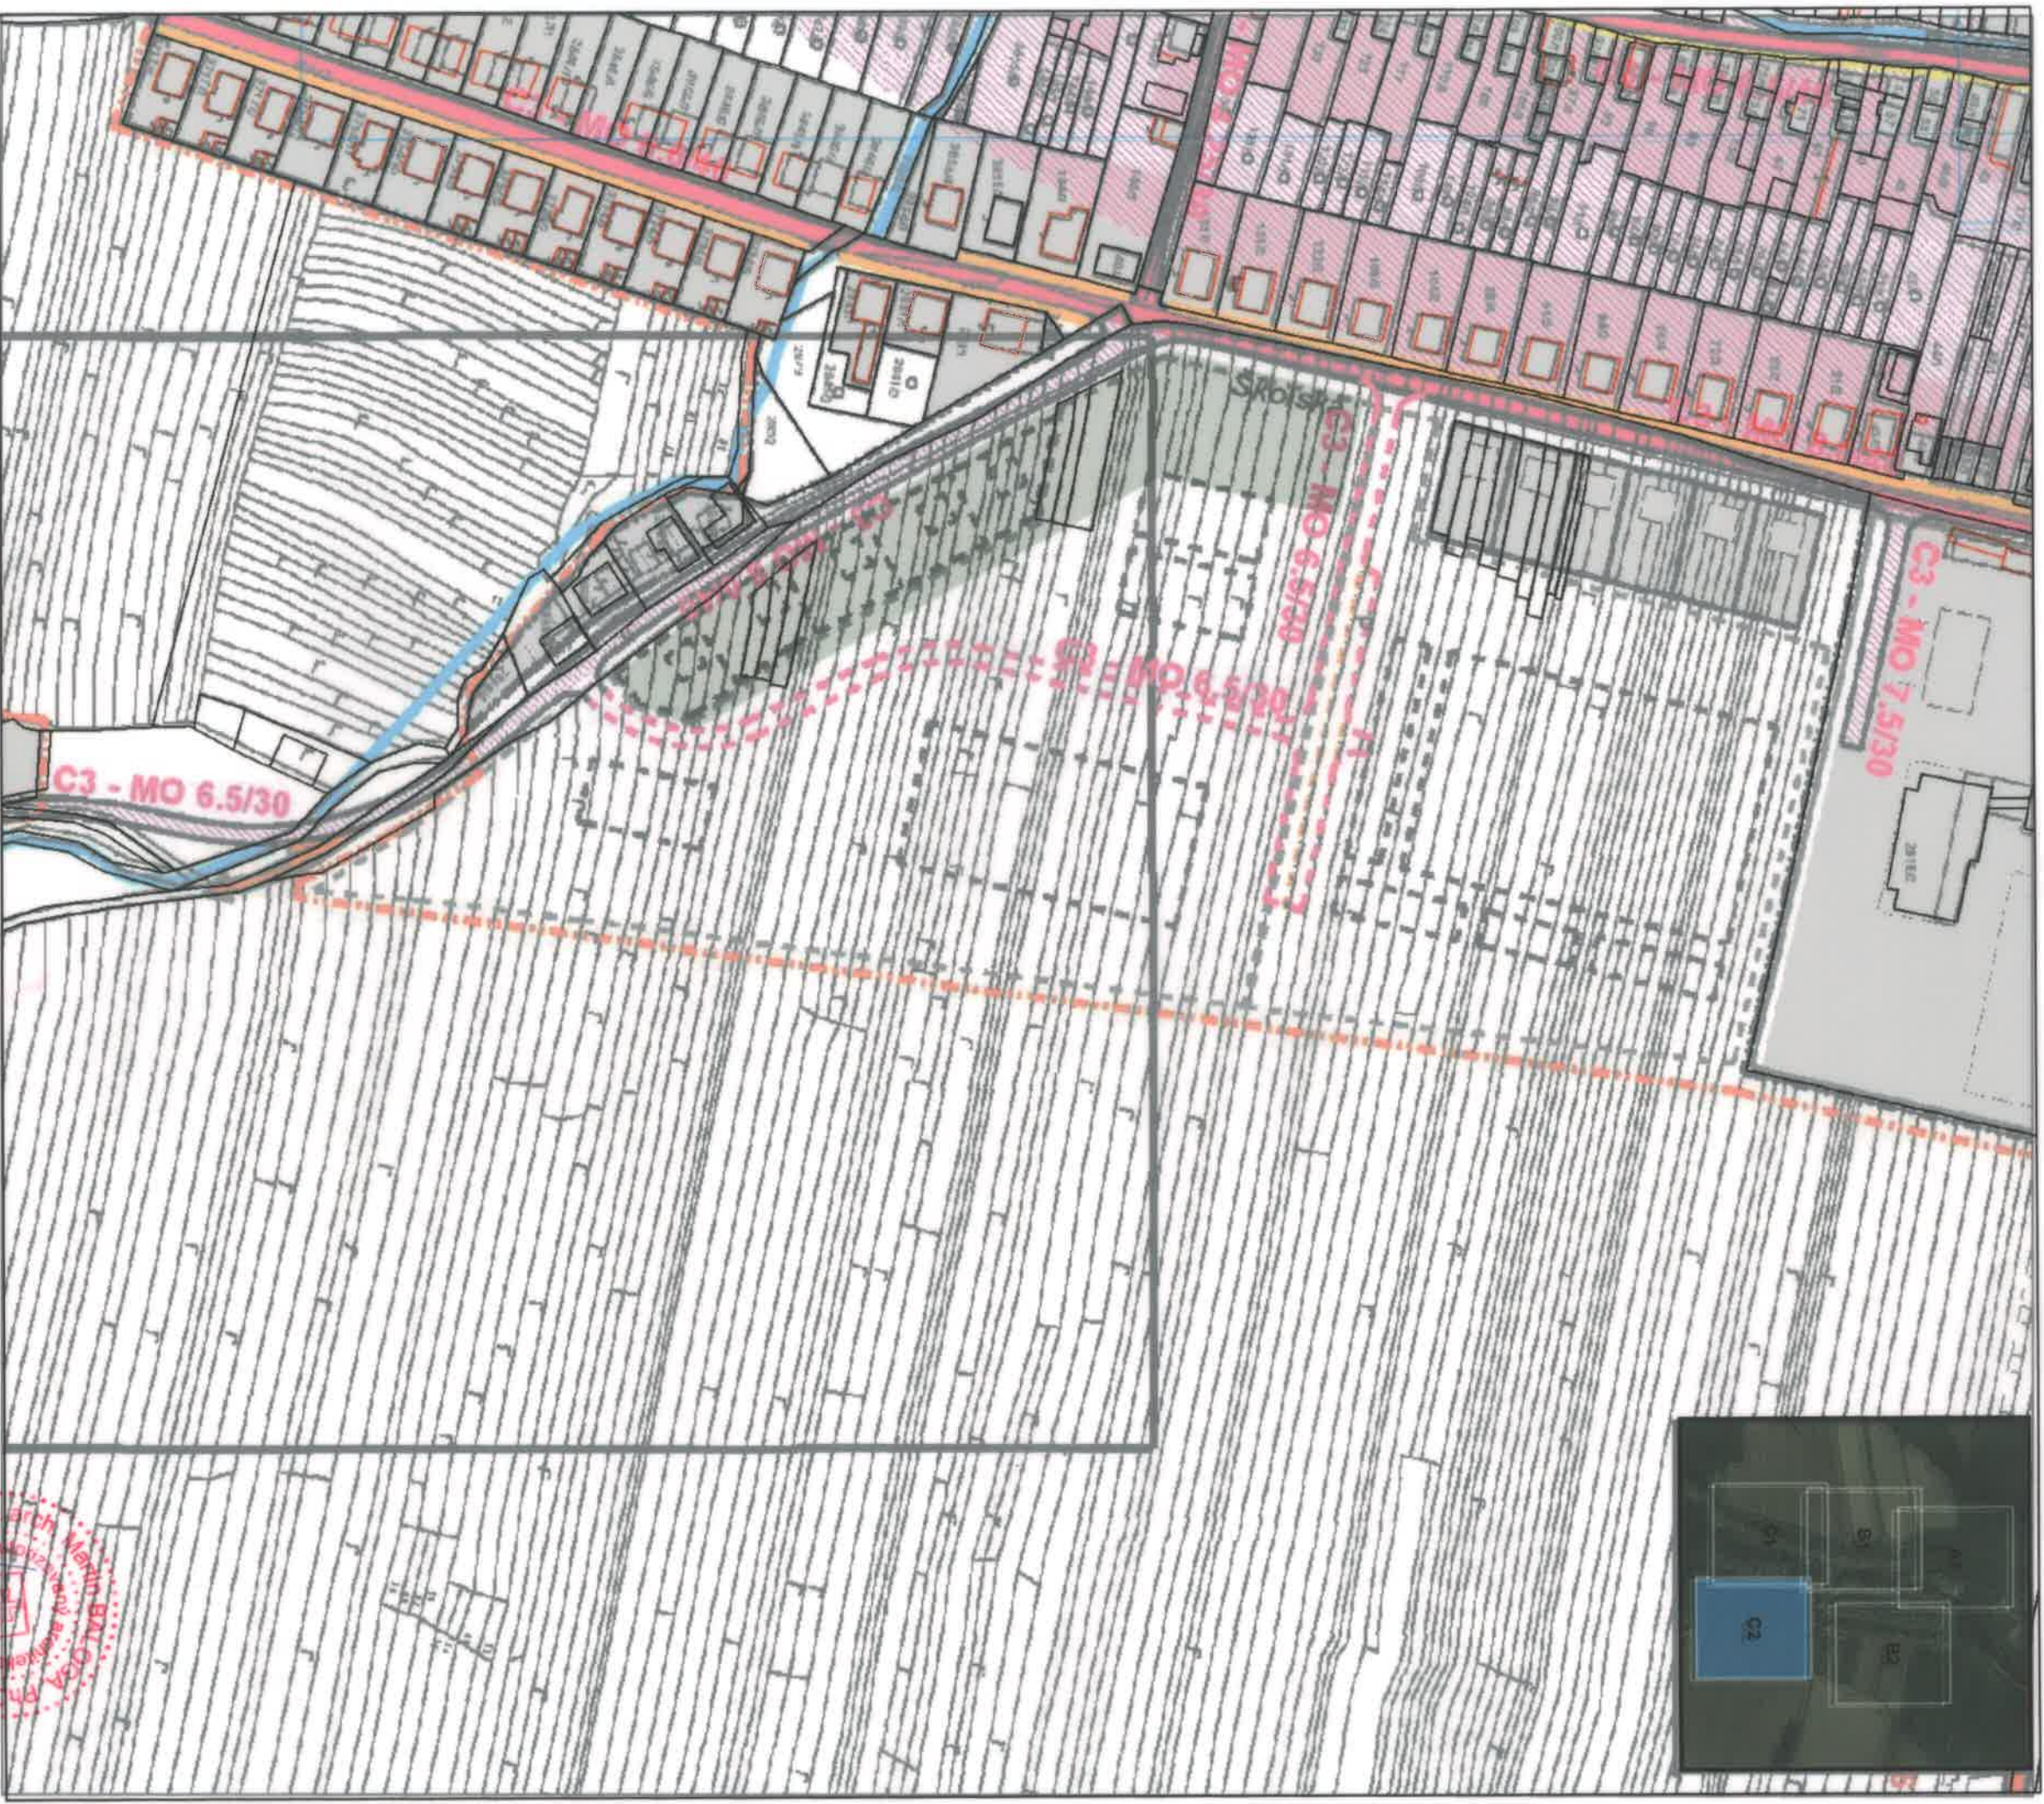

Legenda

	CESTY III TŘÍDY, MÍSTNÍ KOMUNIKACE ZREVNÉ
	MÍSTNÍ KOMUNIKACE OBSLUŽNÉ
	OKRANICE KOMUNIKACE SEPÁRČENÉ
	OKRANICE KOMUNIKACE NESEPÁRČENÉ
	Hranica zastavaného územia
	ÚČELOVÉ KOMUNIKACE NESEPÁRČENÉ
	Miestna komunikácia obslužná
	PEŠIE KOMUNIKACE NESEPÁRČENÉ
	Pešie trasy v rámci plôch zelene, návrh
	LYŽAŘSKÉ VLEZDY
	ODPORUČENÉ PÁSMO

ÚZEMNÝ PLÁN OBCE SPIŠSKÉ BÝSTRÉ

Zmena a doplnok č. 2

Obstarávateľ: Obec Spišské Bystré
Osoba odborné spôsobilá
pre obstarávanie ÚPP a ÚPD: Ing. arch. Pavol Bugár
Spracovateľ: Ing. arch. Martin Baloga, PhD.
Dátum: august 2015

NÁVRH RIŠENIE DOPRAVNÉHO VYBAVENIA

ÚZEMNÝ PLÁN OBCE SPIŠSKÉ BÝSTRÉ

NÁVRH
RIŠENIE DOPRAVNÉHO VYBAVENIA

OBJEDNÁVATEL: OBECNÝ ÚRAD SPIŠSKÉ BÝSTRÉ
SPRACOVATEL: PROARCH s.r.o. POBRAD

Ing. arch. Ján Veselovský
Ing. arch. Katarína Ropíková
Ing. Jurej Marján

4a
1:2 000
1:2 000