


RUSKÁ NOVÁ VES

ÚZEMNÝ PLÁN OBCE - ZMENY A DOPLNKY 2015 (NÁVRH) M=1:10 000

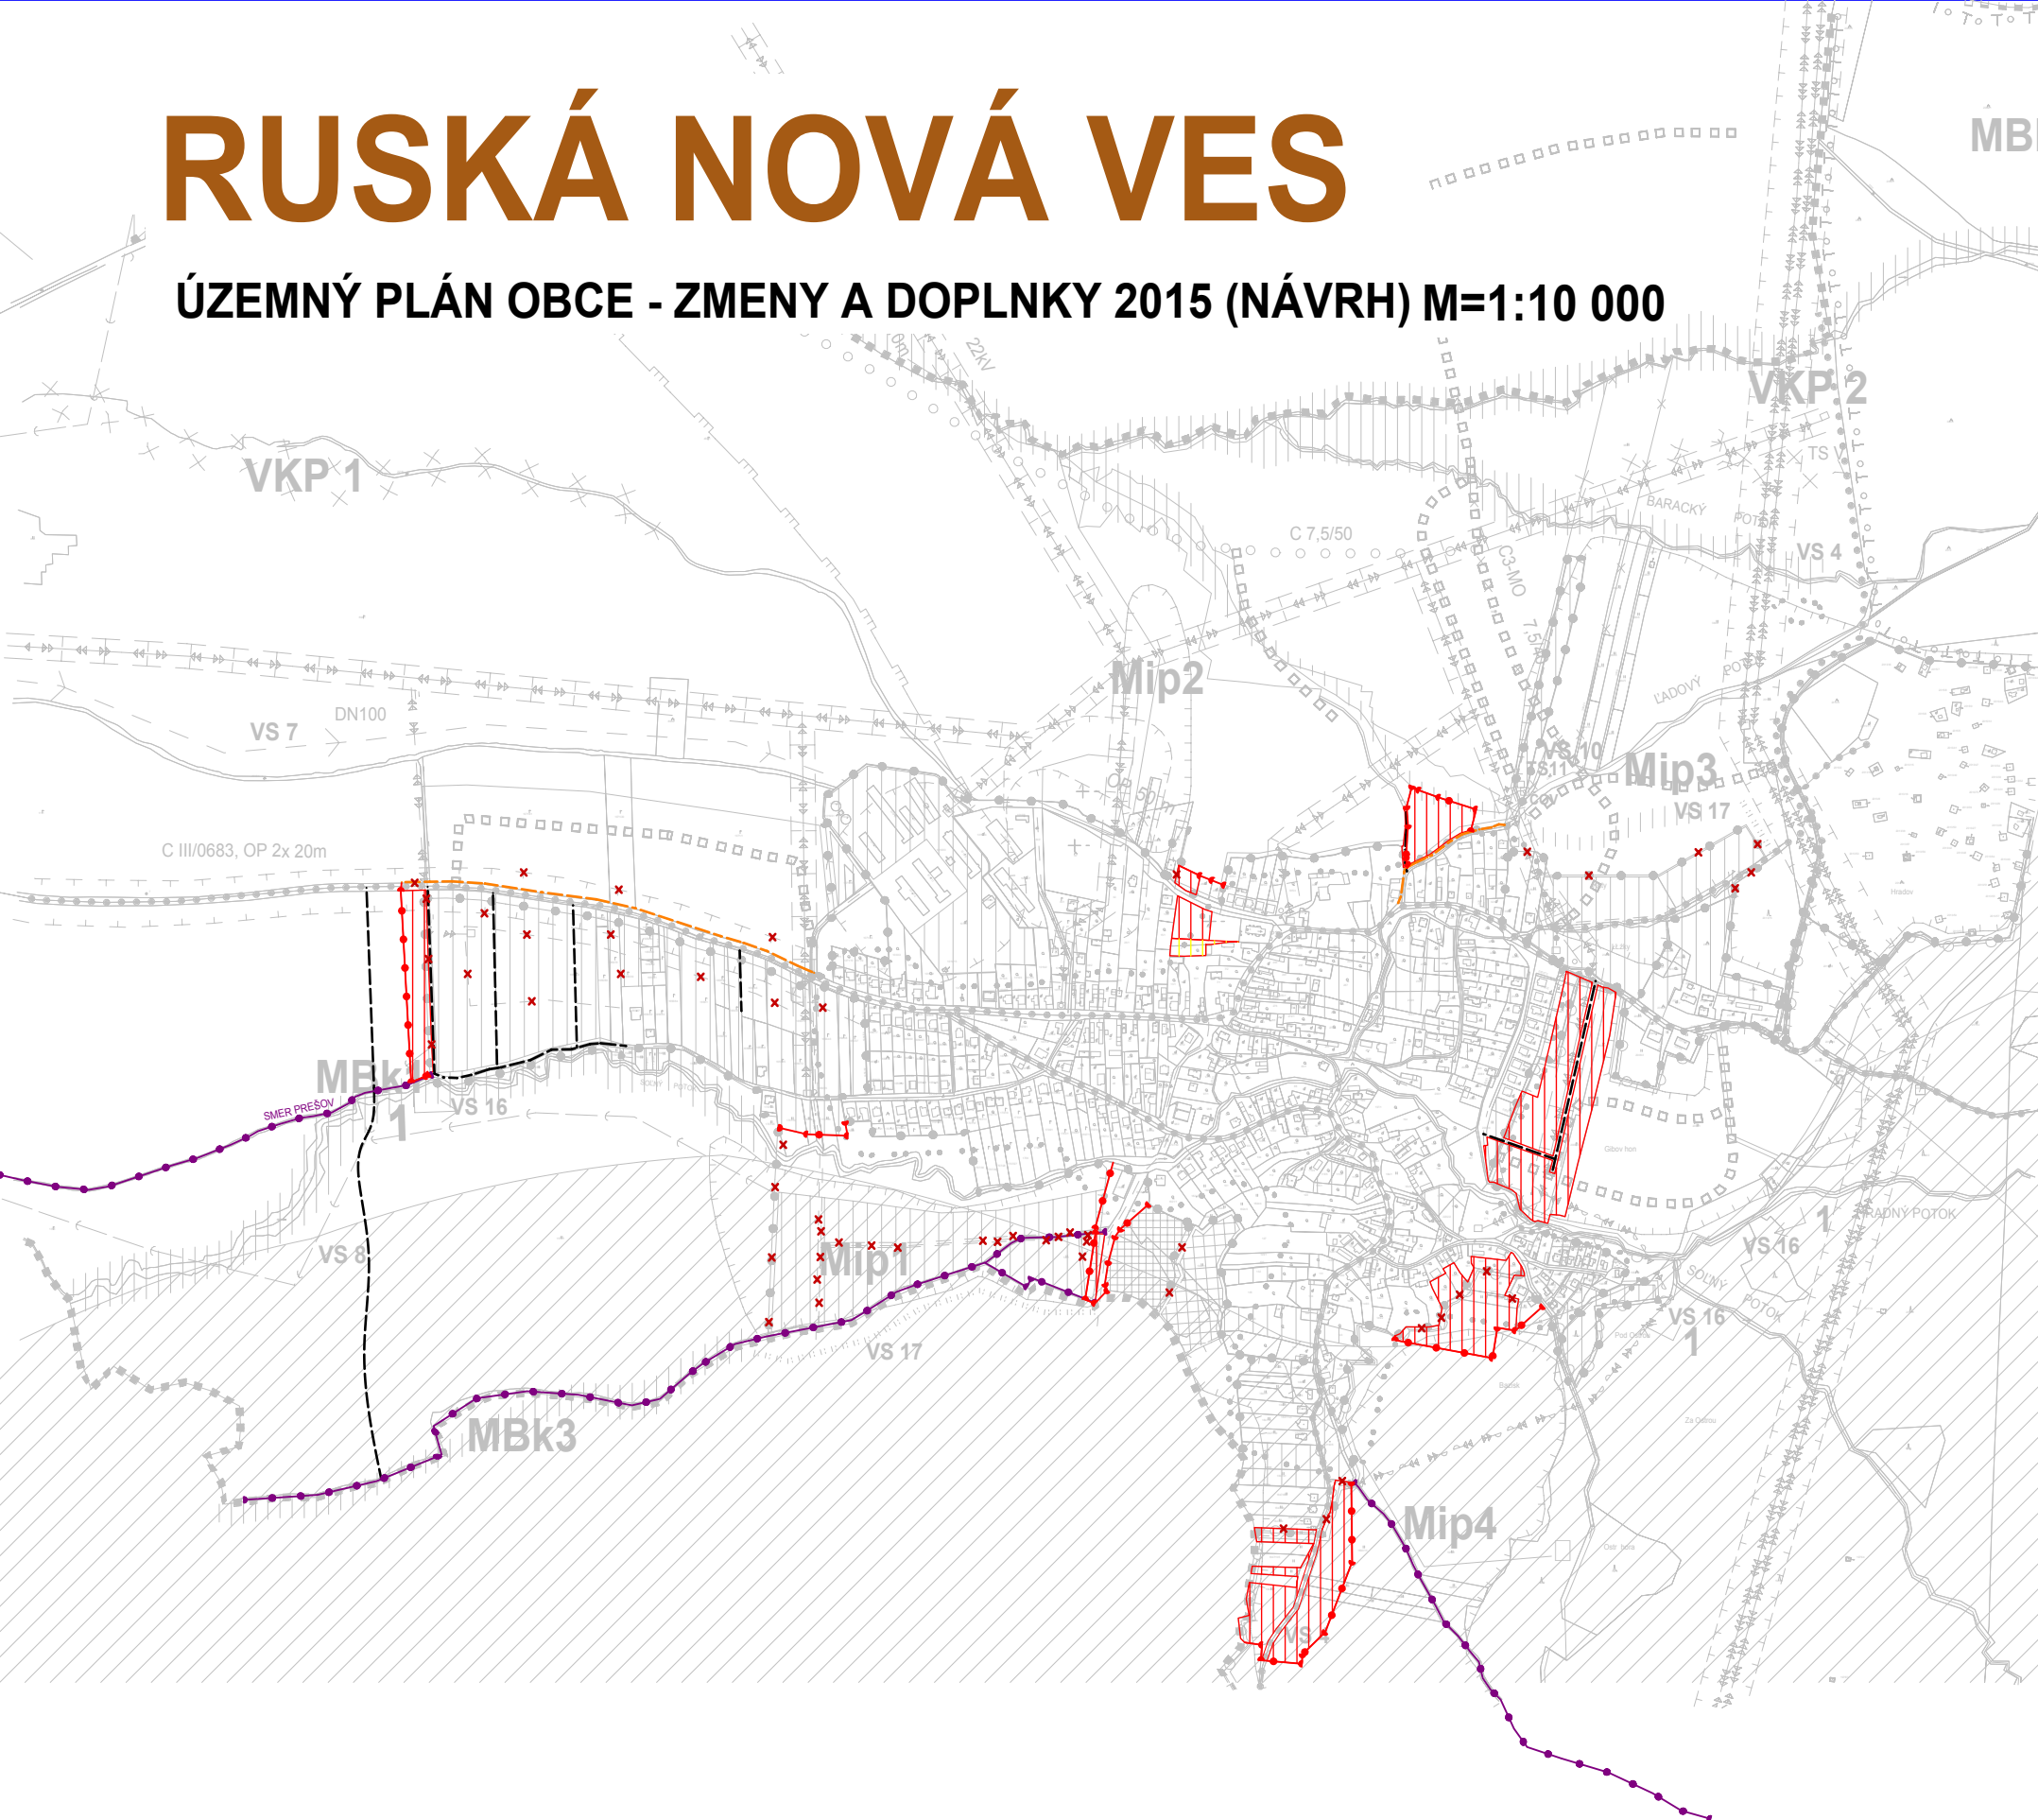

NÁVRH
—•—•—•— HRANICA ZASTAVANÉHO ÚZEMIA OBCE (HRANICA ÚZEMIA URČENÉHO NA ZASTAVANIE)
PLOCHA RODINNÝCH DOMOV

PLOCHA ŠPORTU

MIESTNA KOMUNIKÁCIA
CYKLISTICKÝ CHODNÍK

PEŠÍ CHODNÍK
ZRUŠENIE FUNKČNÝCH A LÍNIOVÝCH JAVOV

MIERKA
0 500 1000

ÚZEMNÝ PLÁN OBCE RUSKÁ NOVÁ VES

ZMENY A DOPLNKY 2015

M PROJEKT

Ing. arch. Mária Čutková, Tarasa Ševčenka 7,080 01 Prešov

VÝKRES OCHRANY PŘÍRODY A TVORBY KRAJINY VRÁTANE PRVKOV ÚZEMNÉHO SYSTÉMU
EKOLOGICKEJ STABILITY

M = 1 : 10 000

OBSTARÁVATEL: obec RUSKÁ NOVÁ VES
ODBORNE SPÔSOBILÁ OSOBA: Ing.arch.Vladimír Debnár
SPRACOVATEL: Ing. arch. Mária Čutková AA
PROJEKTANT: Ing. arch. Marián Čutka

SPRACOVANÉ : 06.2015

v.č.:

6