


M 1 :5000

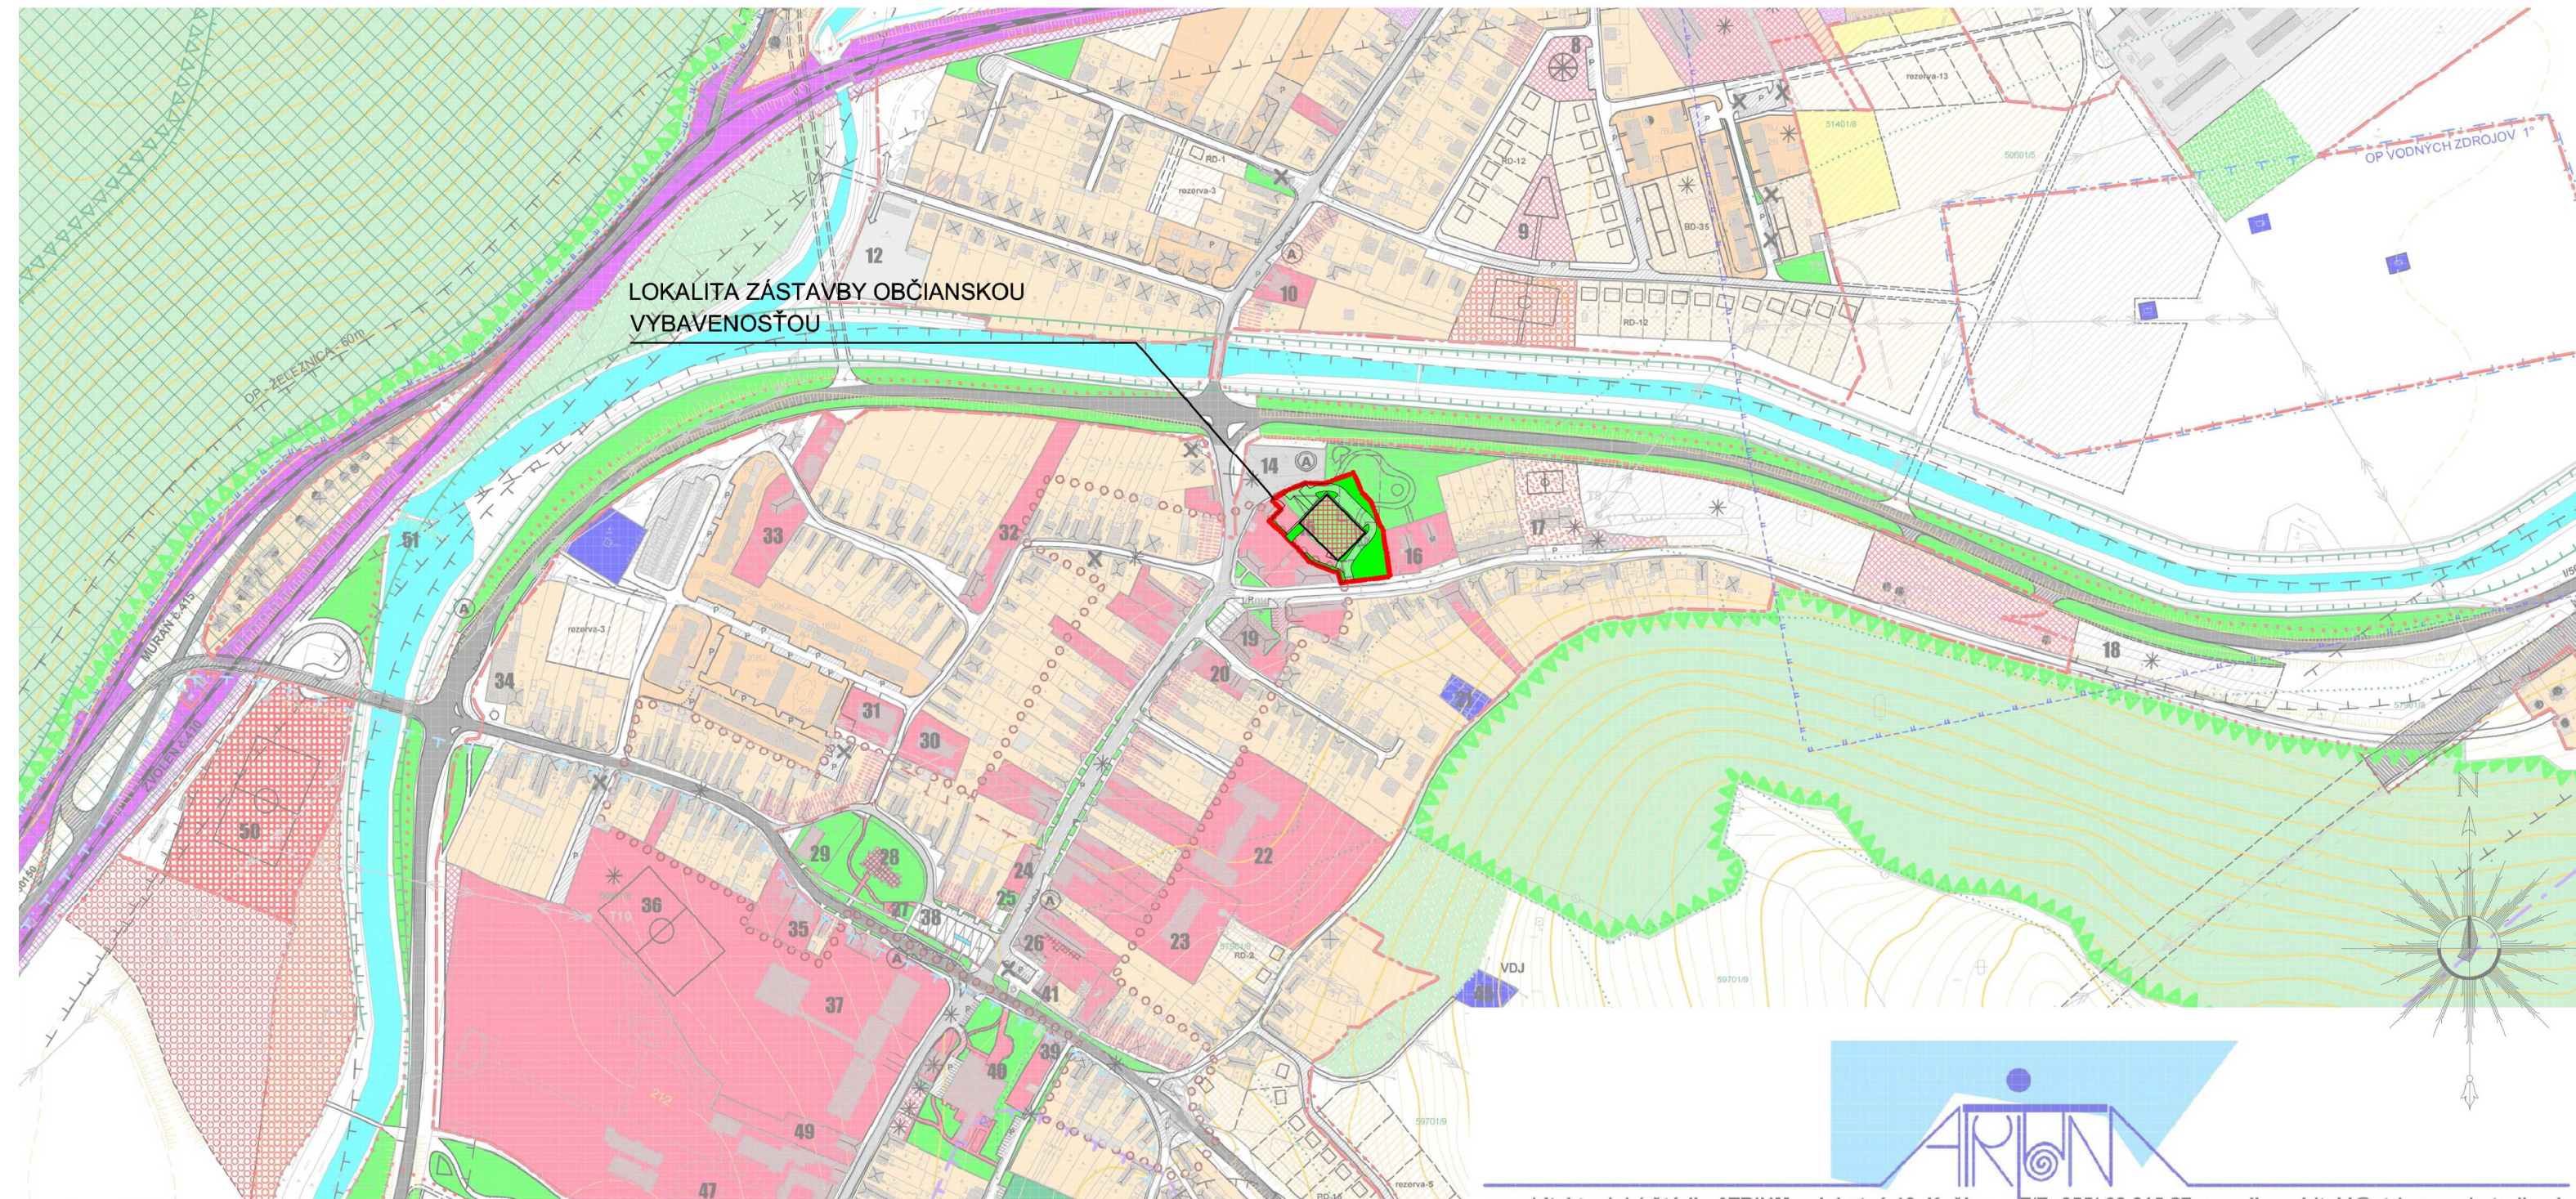

AV	NÁVRH	VÝHLAD	HRANICA KATASTRÁLNEHO ÚZEMIA				KULTÚRNE PAMÄTKY ZAPÍSANÉ DO ÚZPF-SR A ARCHITEKTONICKY HODNOTNÉ OBJEKTY				PLOCHY POZEMKOV ŠPORTU A ODÝCHU
			HRANICA ZASTAVANÉHO ÚZEMIA K 1.1.1990				HRANICA OCHRANÉHO PÁSMA NÁRODNEJ KULTÚRNEJ PAMÄTKY - KOSTOL REFORMOVANEJ CIRKVI A HRANICE HISTORICKEJ ZÓNY				PLOCHY POZEMKOV TURIZMU A REKREÁCIE
			HRANICA REŠEŠENÉHO ÚZEMIA				RÝCHLOSTNÁ CESTA R2, CESTY I., II., III. TR., ZBERNÉ KOMUNIKÁCIE				PLOCHY POZEMKOV POĽNOHOSPODÁRSKÝCH DVOROV
			HRANICA BPEJ				OBSLUŽNÉ A PRÍSTUPOVÉ KOMUNIKÁCIE, UKLADNENÉ AUTOMOBILOVÉ KOMUNIKÁCIE, PARKOVACIE, MANIPULAČNÉ PLOCHY A CYKLISTICKÉ TRASY				PLOCHY POZEMKOV PRIEMYSELNEJ VÝROBY, SKLADOV A VÝROBNÝCH A DOPRAVNÝCH SLUŽIEB
17.00/18			KÓD A SKUPINA BPEJ				PEŠIE KOMUNIKÁCIE A PRIESTRANSTVÁ, TURISTICKÉ, PEŠIE A CYKLISTICKÉ TRASY				PLOCHY POZEMKOV VEREJNÉHO TECHNICKÉHO VYBAVENIA
			HRANICA NÁRODNEHO PARKU A NAVRHOVANÉHO CHRÁNENÉHO VTÁČIEHO ÚZEMIA SLOVENSKÝ KRAS				VYSOKORÝCHLOSTNÁ ŽELEZNIČNÁ TRÁŤ - OS				CINTORINY
			HRANICA NÁRODNEJ PRÍRODNEJ REZERVÁCIE POD STRÁŽNÝM HRODOM				ŽELEZNIČNÁ TRÁŤ				VEREJNÁ ZELEN
			HRANICE PRIESTOROV OCHRANY PRÍRODY EURÓPSKEHO VÝZNAMU - SKUEV				STANICA A ZASTÁVKY AUTOBUSOVEJ DOPRAVY				LESY
			HRANICA OCHRANÝCH PÁSIEM A PÁSIEM HYGIENICKEJ OCHRANY				ŽELEZNICA A PLOCHY ŽELEZNICE - ŽELEZNIČNÁ STANICA A ZASTÁVKY				PLOCHY (ZOLÁČNEJ) A REKULTIVAČNEJ ZELENIE
			HRANICA CHRÁNENEJ VODOHOSP. OBLASTI PLEŠÍVECKÁ PLÁNINA				PLOCHY POZEMKOV RODINNÝCH DOMOV				VODNÉ TOKY
			OCHRANNÉ PÁSMA ZDROJOV PITNEJ VODY 1. STUPŇA				PLOCHY POZEMKOV BYTOVÝCH DOMOV				OZNAČENIE FUNKCII
			OCHRANNÉ PÁSMA ZDROJOV PITNEJ VODY 2. STUPŇA				PLOCHY POZEMKOV OBČIANSKEHO VYBAVENIA				OBJEKTY A FUNKČNÉ PLOCHY NAVRHOVANÉ NA REKONŠTRUKČIU ALEBO ZMĚNU FUNKČNÉHO VYUŽITIA
			OCHRANNÉ PÁSMA 3. STUPŇA PRÍRODNEHO ZDROJA MINERÁLNYCH STOJOLÝCH VOD TORNALA				PLOCHY POZEMKOV ZÁHRADKÁRSKÝCH OSÁD A LOKALIT				OBJEKTY A FUNKČNÉ PLOCHY NAVRHOVANÉ NA ASANÁCIU A DOŽITIE
							PLOCHY POZEMKOV ZMIEŠANÝCH FUNKCII BÝVANIA, OBČIANSKEHO VYBAVENIA A CESTOVNÉHO RUCHU				

architektonické štúdio ATRIUM, ul. Letná 40, Košice		T/F: 055/ 62 315 87, e-mail: architeki@atrium-archstudio.sk	
AUTOR		ING. ŠUTÁK, ING. MERJAVÝ	
VYPRACOVAL		ING. ŠINTAJ	
INVESTOR:		OBEK PLEŠÍVEC	
MIESTO STAVBY:		OBEK PLEŠÍVEC	
		p.č. 943/1, 943/2, 944, 945, 952/1, 952/2, 952/3, 953, 954/1, 954/2, 955, 956/1, 1316/18 a 1316/45	
NÁZOV DOKUMENTÁCIE:		ZMĚNY A DOPLNKY č.2	
STAVBA		ÚPN-O, PLEŠÍVEC	
NÁZOV VÝKRESU:		KOMPLEXNÝ VÝKRES PRIESTOROVÉHO USPORIADANIA A FUNKČNÉHO VYUŽITIA ZASTAVANÉHO ÚZEMIA	
OBSAH:		KOMPLEXNÝ VÝKRES PRIESTOROVÉHO USPORIADANIA A FUNKČNÉHO VYUŽITIA ZASTAVANÉHO ÚZEMIA	

KOŠICE, ČERMELSKÁ CESTA 3	
panagraf@mail.t-com.sk	
DATUM	03/2015
STUPEŇ	ÚPN-O
Č. ZÁKAZKY	05/15
1:5000	3
DATUM	1:5000
JANUÁR 2009	