


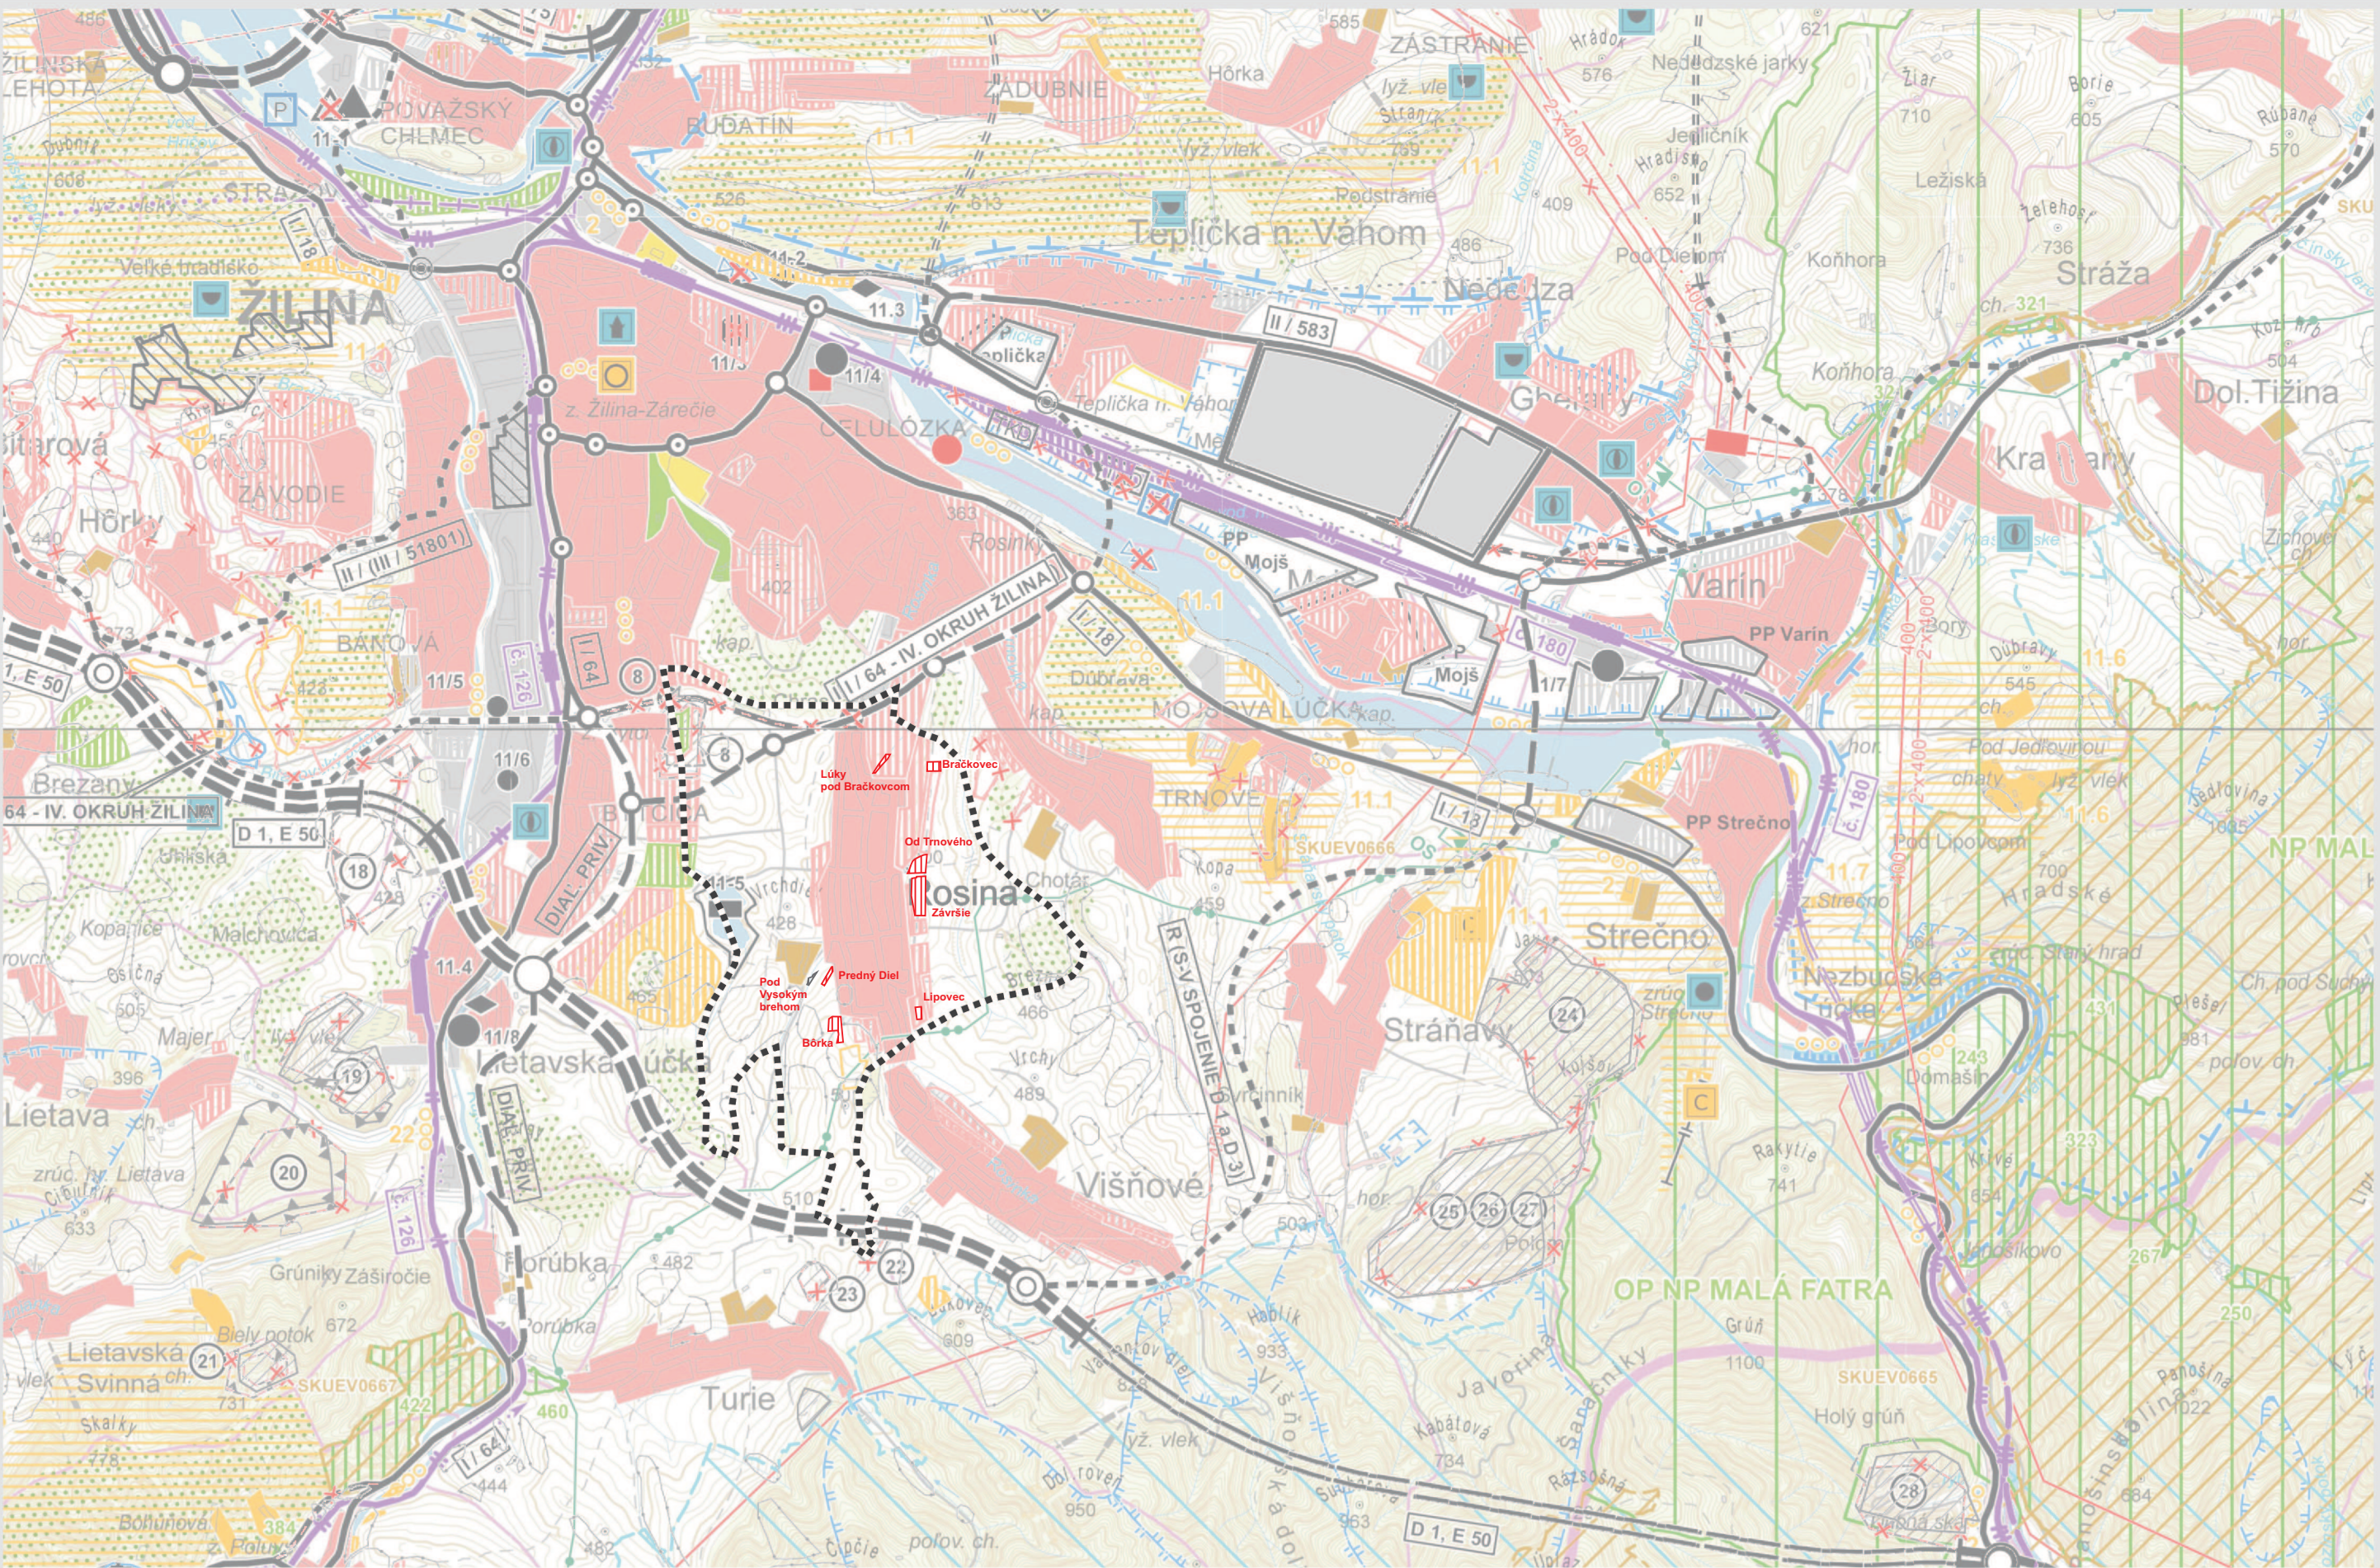

STAV	NÁVRH	VÝHLAD	STAV	NÁVRH	VÝHLAD	STAV	NÁVRH	VÝHLAD
HRANICA SLOVENSKEJ REPUBLIKY			VYSOKORÝCHLOSTNÁ ŽELEZNIČNÁ TRÁŤ			VODNÁ, VODÁRENSKÁ NÁDRŽ		
HRANICA RIEŠENÉHO ÚZEMIA			ŽELEZNIČNÁ TRÁŤ I. KATEGÓRIE			HRANICA CHRÁNENEJ VODOHOSPODÁRSKEJ OBLASTI		
HRANICA OKRESU								
			ELEKTRIFIKÁCIA ŽELEZNIČNEJ TRATE					
HRANICA OBCE ROSINA								
			ŽELEZNIČNÁ STANICA					
OBYTNÉ PLOCHY A PLOCHY OBČIANSKEJ VYBAVENOSTI								
			ŽELEZNIČNÁ ZASTÁVKA					
PLOCHY PRIEMYSELNEJ VÝROBY, SKLADOV			ZRIADOVACIA NÁKLADNÁ ŽELEZNIČNÁ STANICA					
PRIEMYSELNÉ PARKY								
ZARIADENIA POĽNOHOSPODÁRSKEJ VÝROBY			TUNEL ŽELEZNIČNÝ, VRT					
PLOCHY ŠPORTOVÝCH ZARIADENÍ								
PLOCHY REKREAČIE A TURIZMU								
REKREAČNÝ PRIESTOR VYŠŠIEHO VÝZNAMU PRE DYNAMICKÉ AKTIVITY								
PLOCHY VÝZNAMNEJ ZELENÉ A CINTORÍNOV								
PLOCHY LESOPARKOV			LETISKO HLAVNEJ SIETE PRE MEDZINÁRODNÚ DOPRAVU					
VNÚTORNÉ KÚPELNÉ ÚZEMIE			REGIONÁLNE LETISKO S ROZVOJOVÝMI MOŽNOSTAMI					
PLOCHY OSOBITNÉHO URČENIA			LETISKO PRE LETECKÉ PRÁCE					
SVAHOVÉ DEFORMÁCIE								
CHRÁNENÉ LOŽISKOVÉ ÚZEMIE			STREDISKO TURIZMU MEDZINÁRODNÉ, CELOŠTÁTNE					
DOBYŤACÍ PRIESTOR LOŽÍSK NERASTNÝCH SUROVÍN			LIEČEBNÉ A REKREAČNÉ KÚPELE					
LOŽISKO NEVYHRADENÉHO NERASTU								
PRIESKUMNÉ ÚZEMIE			CYKLOMAGISTRÁLY PODĽA SLOVENSKEHO CYKLOKLUBU					
LOŽISKO RAŠELINY								
DIALNICA S MIMOÚROVŇOVOU KRIŽOVATKOU			CYKLOMAGISTRÁLY DOPLNENÉ PODĽA ÚPN VÚC					
RÝCHLOSTNÁ KOMUNIKÁCIA S MIMOÚROVŇOVOU KRIŽOVATKOU								
CESTA I. TRIEDY, CESTA II. TRIEDY A DIALNIČNÝ PRIVÁDZAČ S MIMOÚROVŇOVOU KRIŽOVATKOU								
ÚZEMNÁ REZERVA PRE CESTNÉ KOMUNIKÁCIE S MIMOÚROVŇOVOU KRIŽOVATKOU								
DIALNIČNÝ TUNEL								
TUNEL NA RÝCHLOSTNEJ KOMUNIKÁCI								
TUNEL PRE CESTNÚ ÚZEMNÚ REZERVU								
HRANIČNÝ PRIECHOD CESTNÝ								
TERMINÁL KOMBINOVANEJ DOPRAVY VÝZNAMU MEDZINÁRODNÉHO, CELOŠTÁTNEHO								