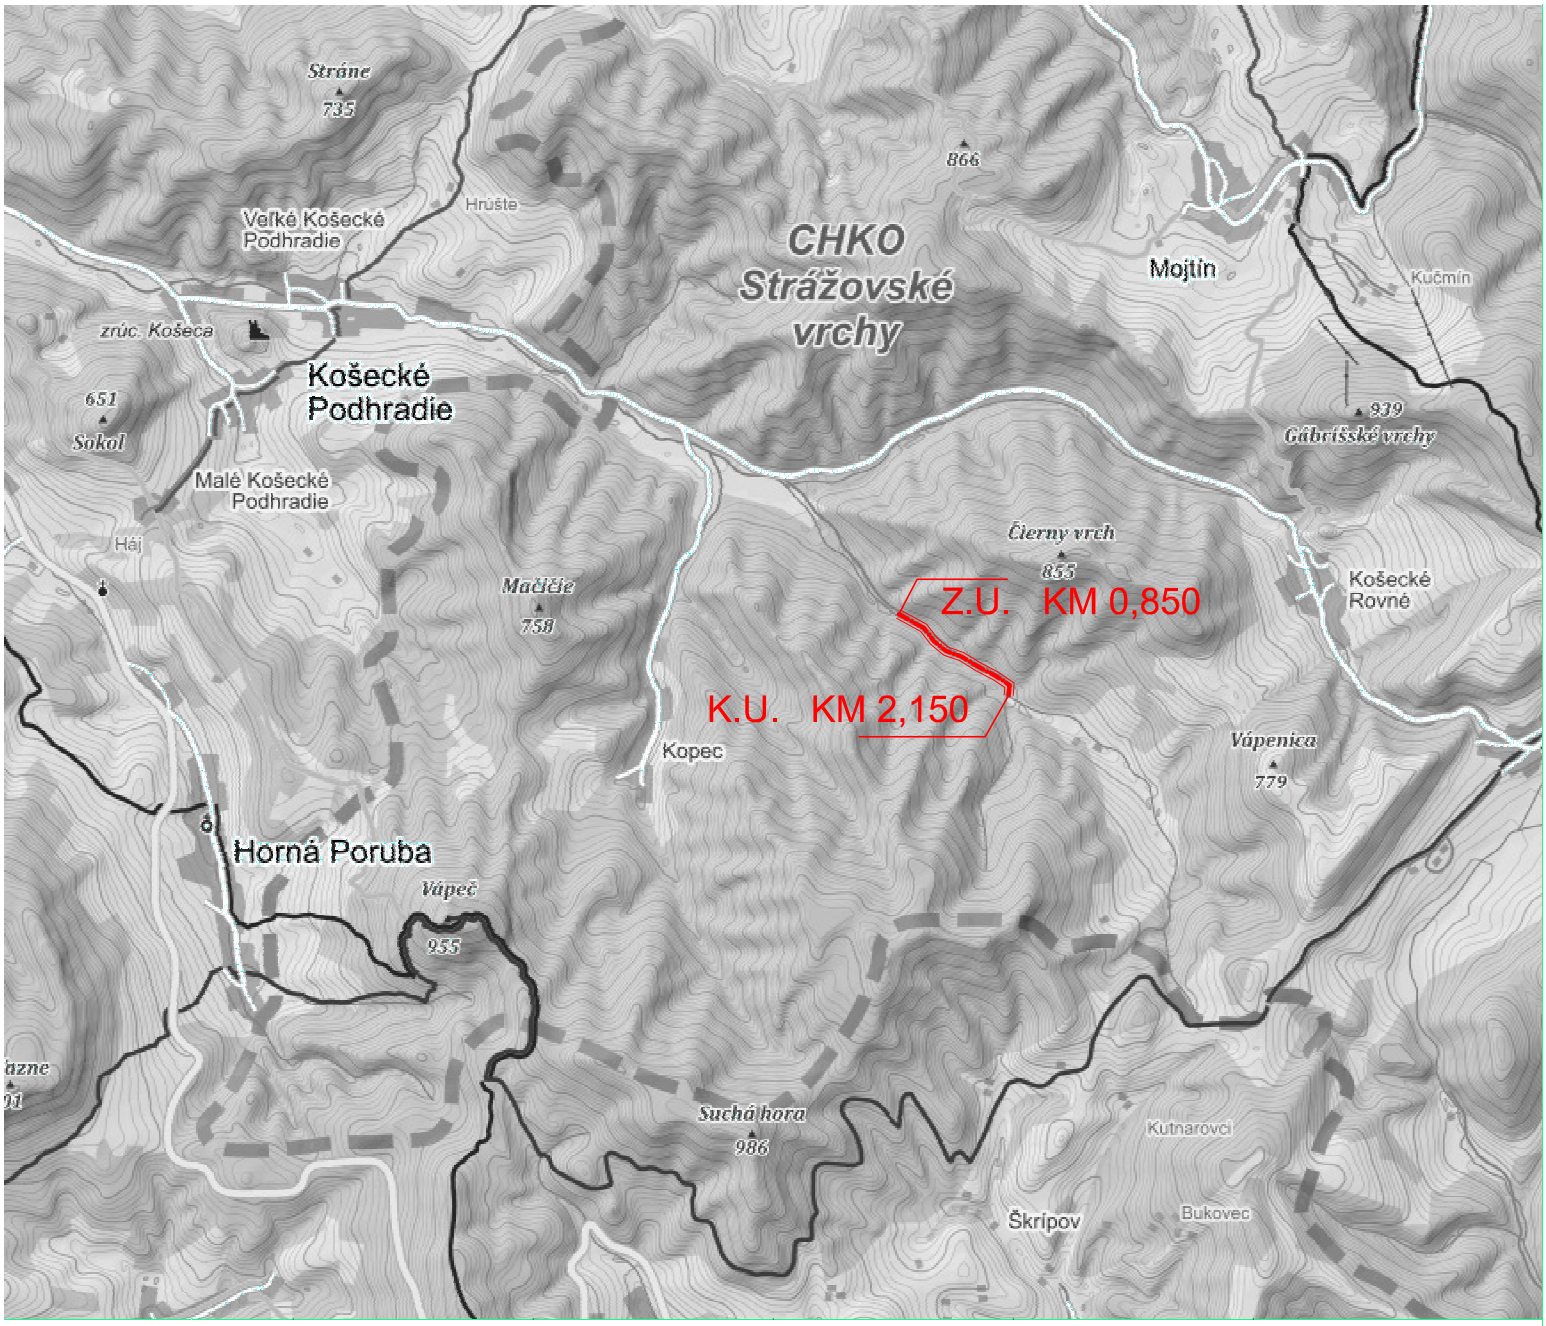

VYPRACOVAL:	ZODPOVEDNÝ PROJEKTANT:	
ING. ŠERÝ MILOŠ	ING. ŠERÝ MILOŠ	
KRAJ: TRENČIANSKY	OKRES: ILAVA	KAT.UZ: KOŠECKÉ ROVNÉ
INVESTOR:	FISH&AGRO farma, s.r.o. Jilemnická 56/30, 020 61 Lednické Rovne	
STAVBA:	Košecké Rovné - Stredný potok, Protipovodňová ochrana územia	
OBJEKT:		
PRÍLOHA:	PREHĽADNÁ SITUÁCIA	

ING. ŠERÝ MILOŠ
Slatinská 2353/202, Beluša
tel: 0902 152 509
e-mail: milos.sery@gmail.com

DÁTUM:	VIII/2015
STUPEŇ:	PSP
Č.ZÁKAZKY:	08/15
ARCH.ČÍSLO:	
FORMÁT:	1 x A4
MIERKA:	Č. PRÍLOHY: 2