PôDORYS

VZOROVÝ PRIEČNY REZ

TRASA - PRIAMY ÚSEK

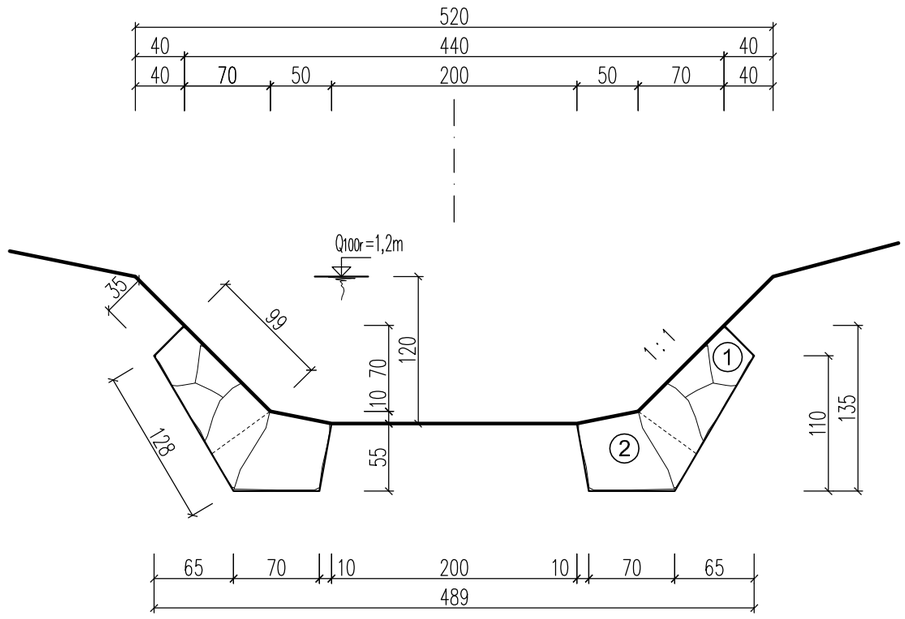

VZOROVÝ PRIEČNY REZ

TRASA - OBLÚK

KONKÁVNY BREH

KONVEXNÝ BREH

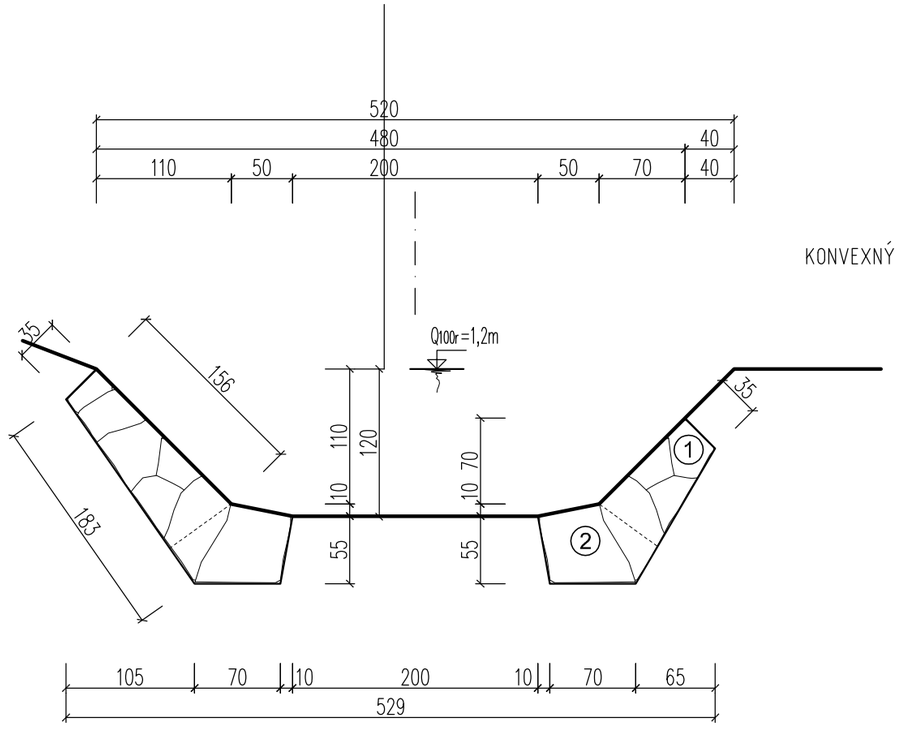

KÓTOVANÉ CM

LEGENDA:

1, BREHOVÉ OPEVNENIE, KAMENNÁ ROVNANINA Z LOM. KAMEŇA
2, ZÁKLADOVÁ PäTKA, KAMENNÝ ZÁHOZ Z LOM. KAMEŇA O HMOTNOSTI DO 200 KG

VYPRACOVAL: ING. ŠERÝ MILOŠ	ZODPOVEDNÝ PROJEKTANT: ING. ŠERÝ MILOŠ	
KRAJ: TRENČIANSKY	OKRES: ILAVA	KAT.UZ: KOŠECKÉ ROVNÉ
INVESTOR: FISH&AGRO farma, s.r.o. Jilemnická 56/30, 020 61 Lednické Rovne		
STAVBA: Košecké Rovné - Stredný potok, Protipovodňová ochrana územia		
OBJEKT:		
PRÍLOHA: VZOROVÉ PRIEČNE REZY		

ING. ŠERÝ MILOŠ
Slatinská 2353/202, Beluša
tel: 0902 152 509
e-mail: milos.sery@gmail.com

DÁTUM:	VIII/2015
STUPEŇ:	PSP
Č.ZÁKAZKY:	08/15
ARCH.ČÍSLO:	
FORMÁT:	2 x A4
MIERKA: 1:50	Č. PRÍLOHY: 5