


ÚPN - O ZUBROHLAVA

ŽÁDOST

1 : 2 000



SKLADANÁ

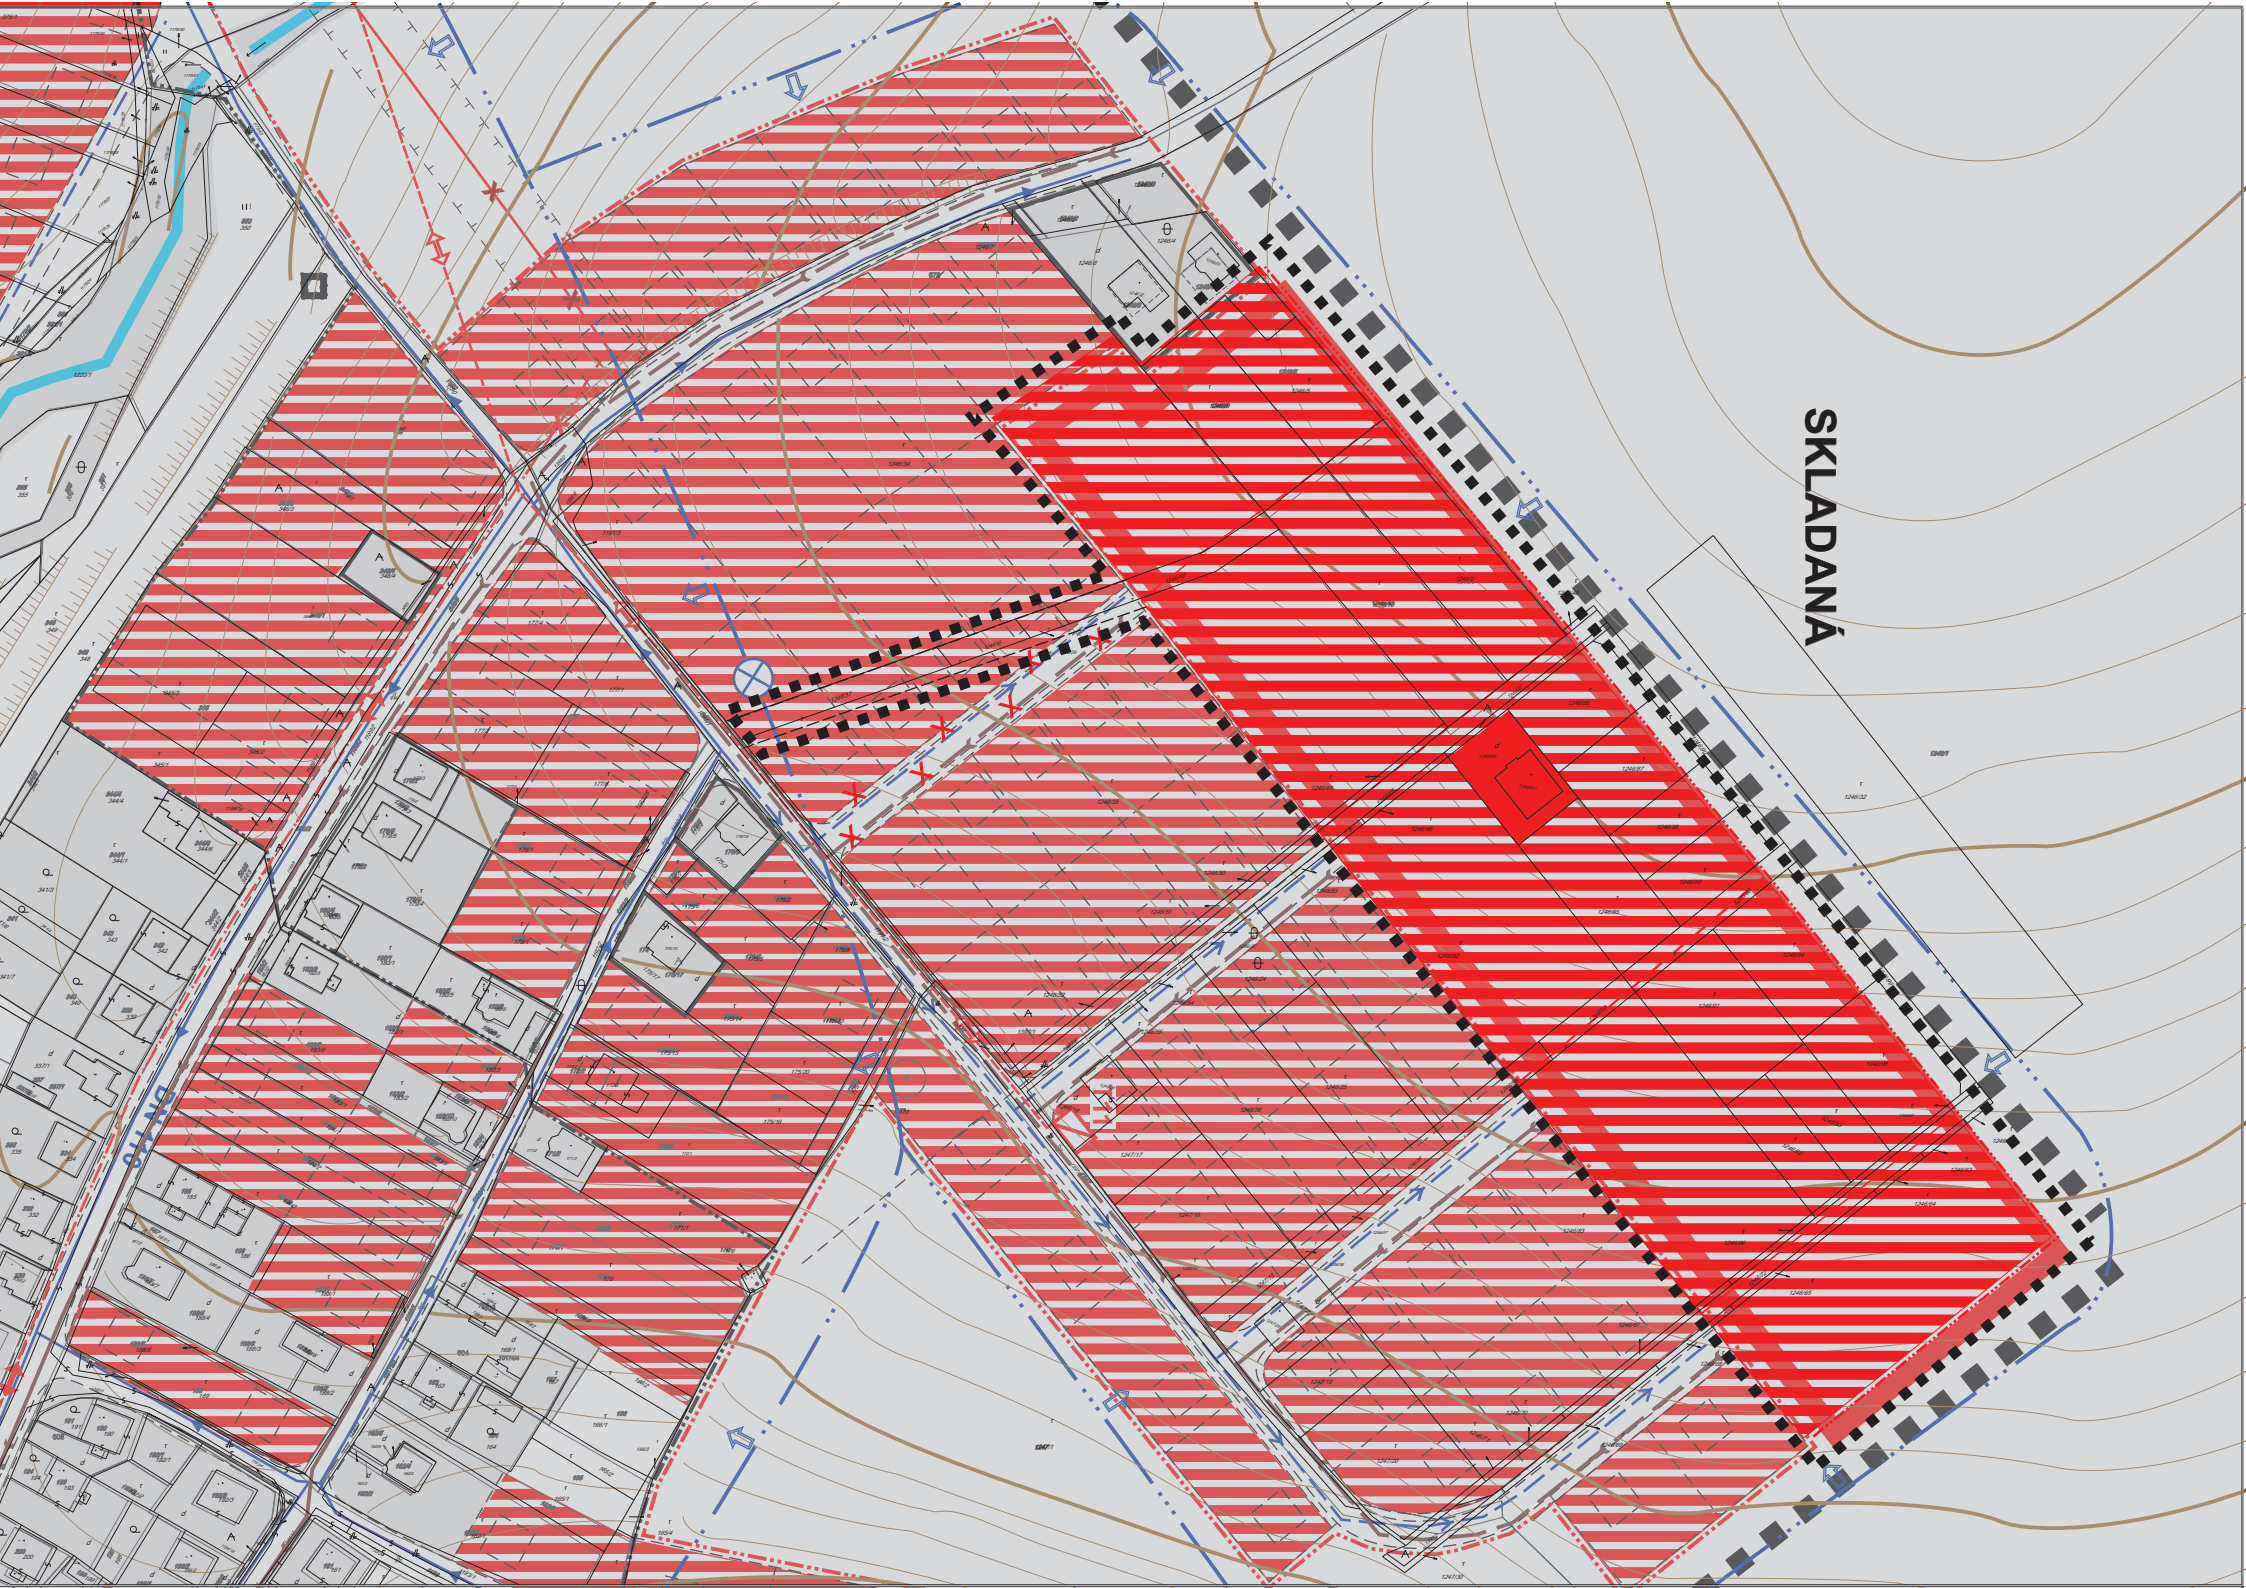

LEGENDA :

STAV	NAVRH	VÝHLAD	
			HRANICA RIEŠENÉHO ÚZEMIA
			HRANICA ZASTAVANÉHO ÚZEMIA K 1.1. 1990
			HRANICA SKUTOČNÉ ZASTAVANÉHO ÚZEMIA
			PLOCHY IBV - RODINNÝCH DOMOV
			VODNÉ TOKY
			PLOCHY KOMUNIKÁCIÍ
			ELEKTRICKÉ VEDENIE VN 22kV /OCHR. PÁSMO 10m/
			TRAFOSTANICE
			EL. VEDENIE NAVRHNUTÉ NA PREKLADKU
			ELEKTRICKÉ VEDENIE VN 22kV KÁBLOVÉ / OCHR.PÁSMO 1m/
			VODOVODNÉ POTRUBIE
			VODOJEM
			DOLNÉ TLAKOVÉ PÁSMO
			HORNÉ TLAKOVÉ PÁSMO
			III. TLAKOVÉ PÁSMO
			DOTLAČANIE VODOVODU
			KANALIZÁCIA
			JAVY NA ZRÚŠENIE

VÝKRES VEREJNÉHO TECHNICKÉHO VYBAVENIA OBCE
VODNÉ HOSPODÁRSTVO, ENERGETIKA
LOKALITA SKLADANÁ
vypracované na podkladoch dodaných OÚ ZUBROHLAVA

č. v. **9**

Hlavný riešiteľ:	Ing. arch. Vladimír Krušínský	- autorizovaný architekt
Urbanizmus:	Ing. arch. Štefan Krušínský	
Vypracoval:	Marta Kučerová	Ing. Arch. Vladimír Krušínský
Doprava:	Ing. Danica Siskorová	Javorová 1
Elektrifikácia:	Ing. Jozef Vršanský	01007 Zlilna 7
Vod. hosp., plyn, teplo:	Július Leštach	
Pol'nohosp. pôda:	Marta Kučerová	
Obstarávateľ:	Obec ZUBROHLAVA	Dátum: November 2014