
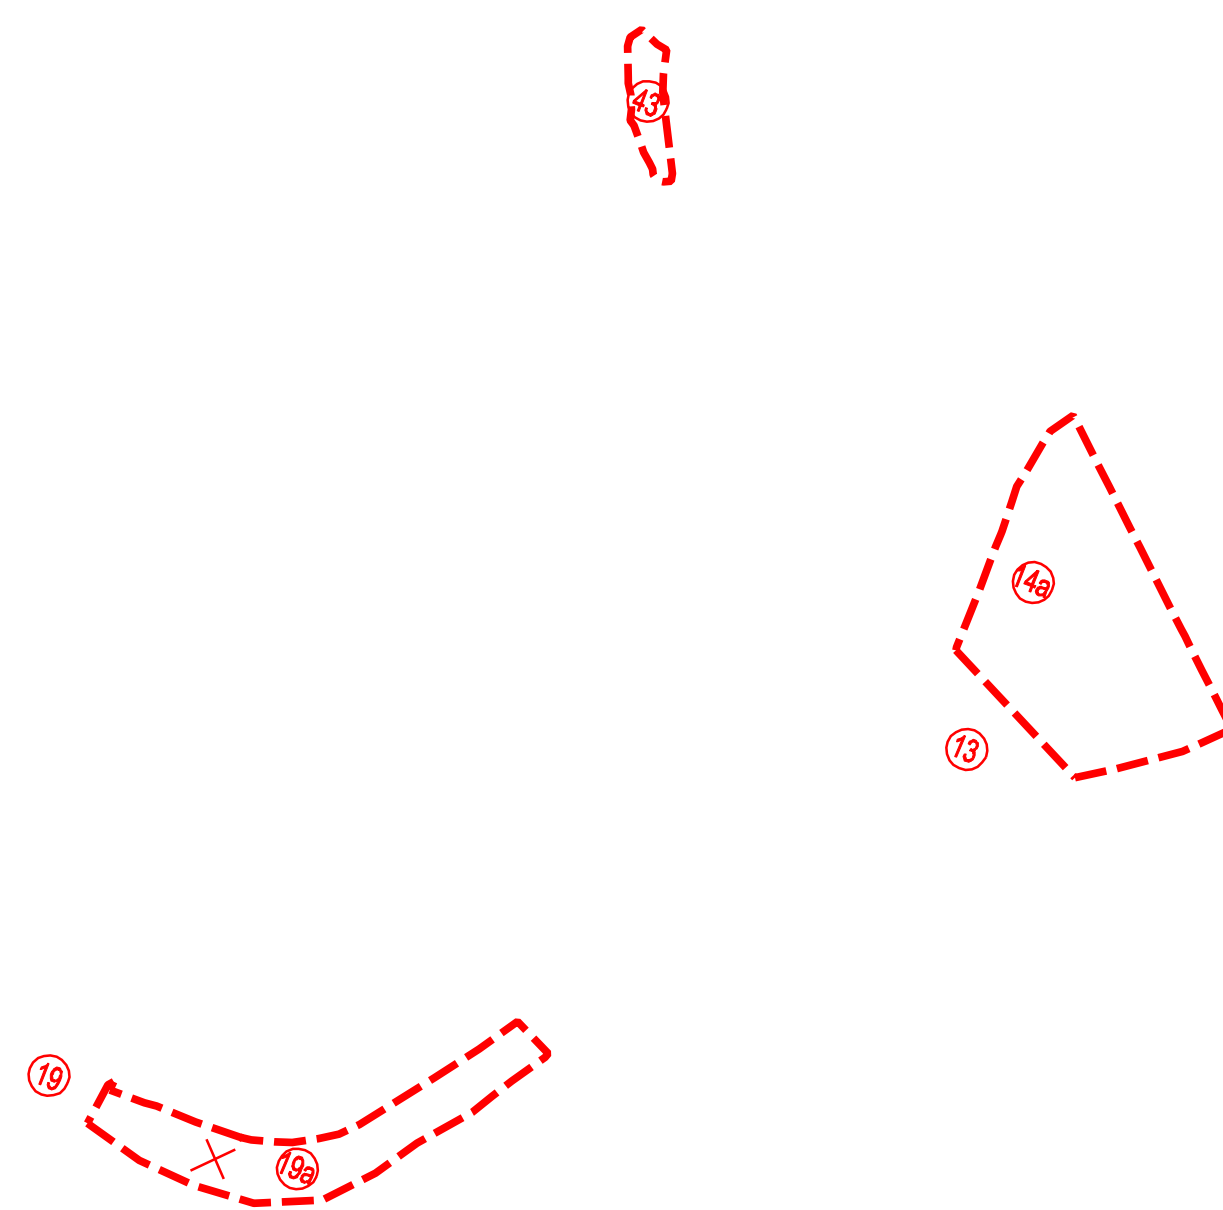
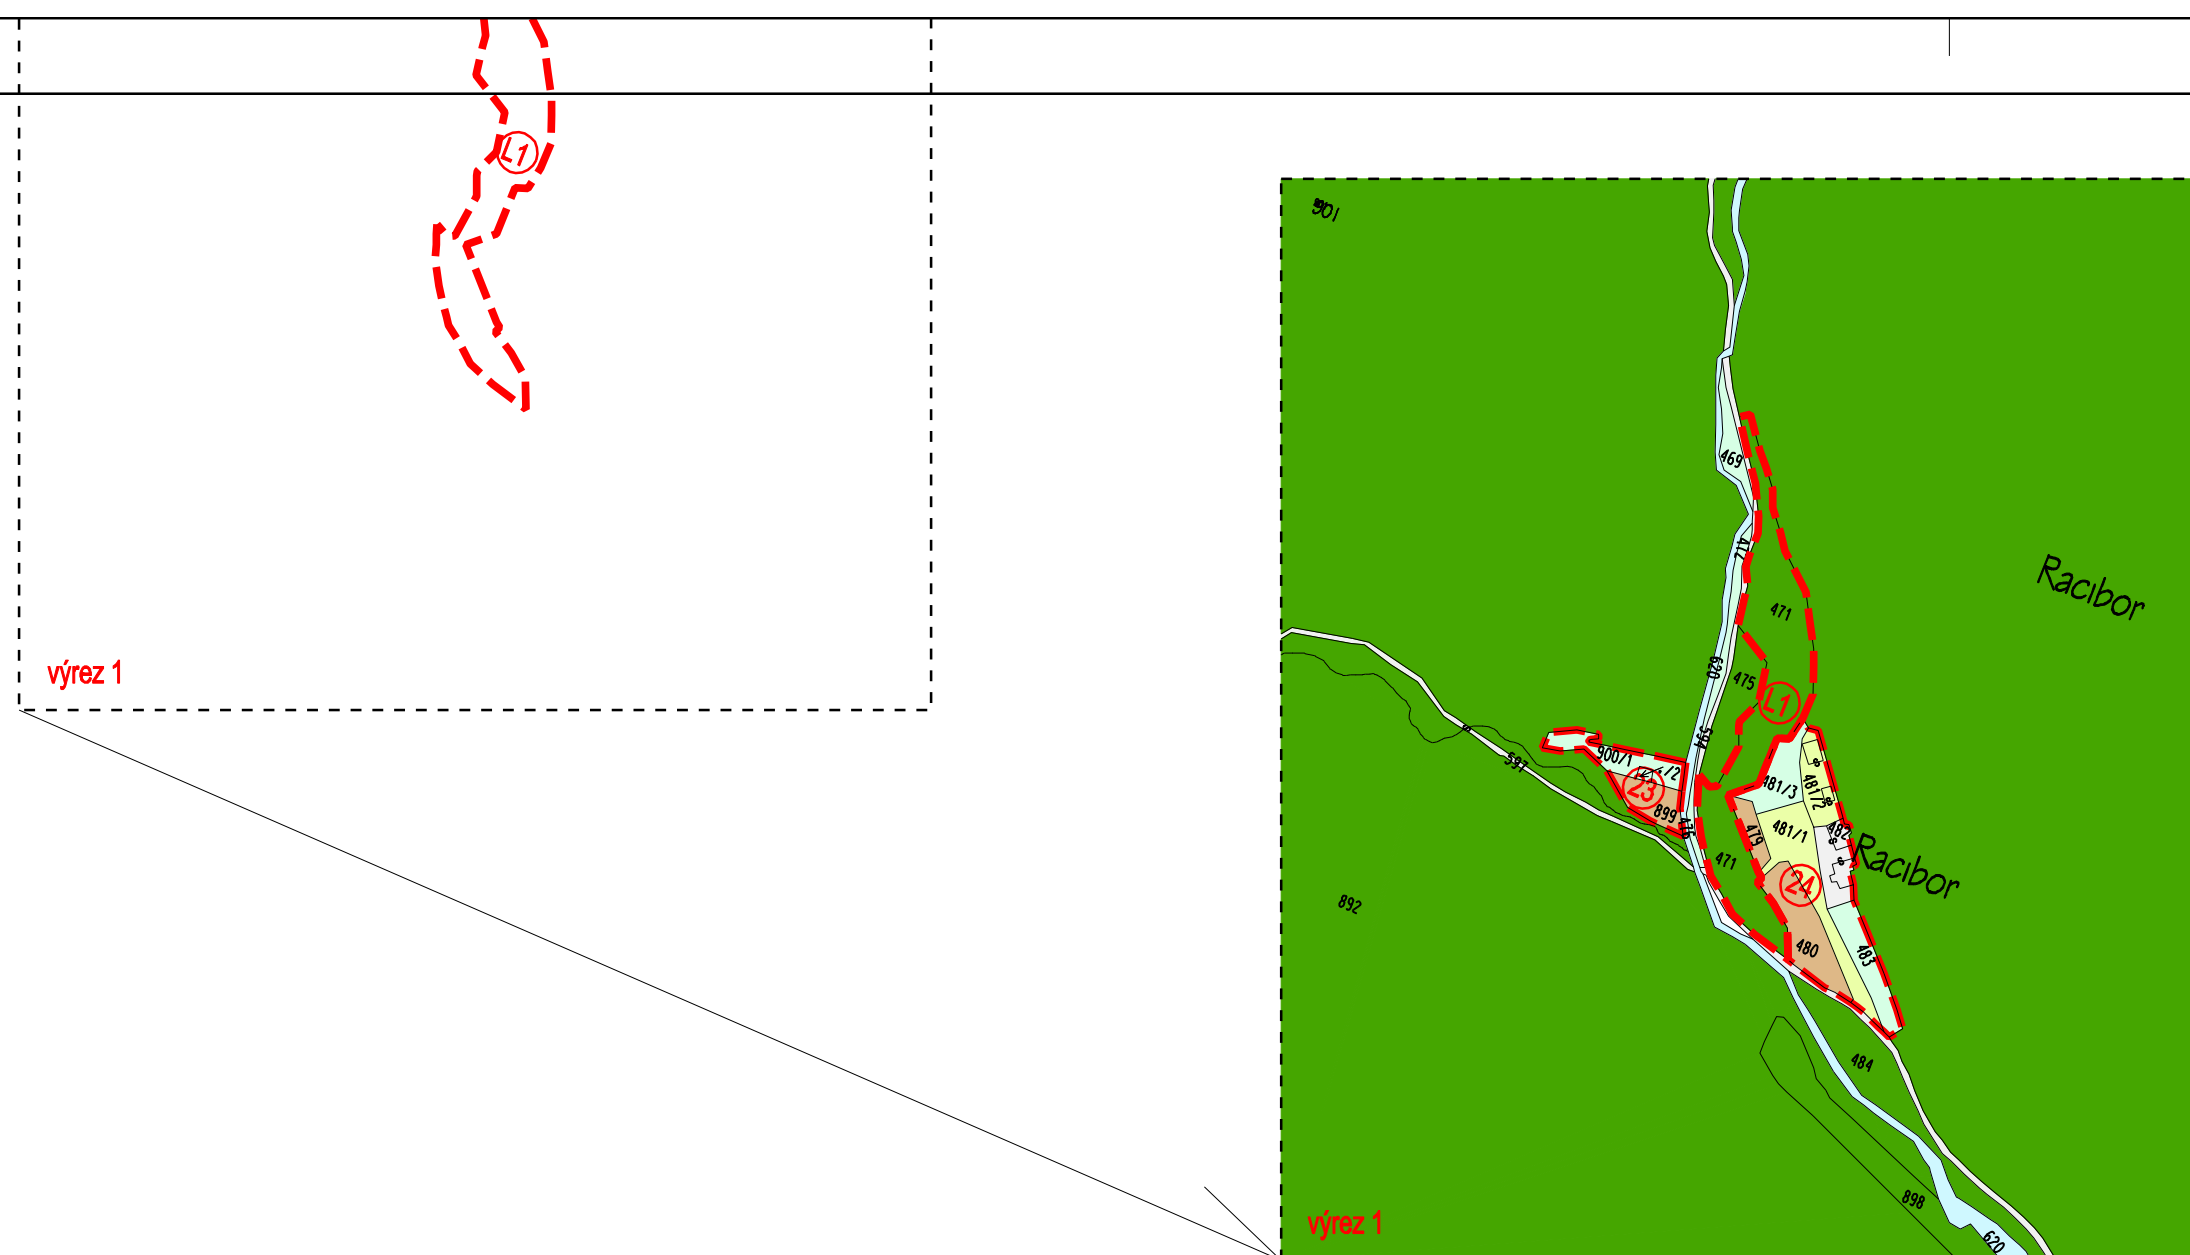


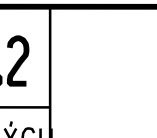

# ÚPN OBCE ORAVSKÝ PODZÁMOK ZMENY a DOPLNKY č. 2

LEGENDA :

① ČÍSLO LOKALITY ZÁBERU  
- - - - - HRANICA LOKALITY ZÁBERU

|   |                |                                                                              |                                                                                       |
|---|----------------|------------------------------------------------------------------------------|---------------------------------------------------------------------------------------|
|   | DOKUMENTÁCIA   | ÚPN OR. PODZÁMOK ZmD č.2                                                     |  |
|   | NÁZOV VÝKRESU  | VYHODNOTENIE DŮSLEDKOV STAV ZÁM A INCH NÁVRHOV NA POLOHOŠP.P. A LEŠNÝCH POZ. |                                                                                       |
|   | OBSTARÁVATEL   | OBEC ORAVSKÝ PODZÁMOK                                                        |                                                                                       |
|   | VED.ATELÉRU    | ING.ARCH. JÁN KUBINA                                                         |                                                                                       |
|   | HL.ŘEŠÍTEL     | ING.ARCH. JÁN KUBINA                                                         |                                                                                       |
|   | AUTORY VÝKRESU | EVA TELČOVÁ                                                                  |                                                                                       |
|   | MĚŘKA          | 1:5 000                                                                      |                                                                                       |
|   | DATA           | OKTÓBER 2015                                                                 |                                                                                       |

|              |
|--------------|
| č.2.162/2015 |
| č. VÝKRESU   |
| 9            |