



SCHÉMA ZÁVÄZNÝCH ČASTÍ ÚPN-O ORAVSKÝ PODZÁMOK ZaD č.2

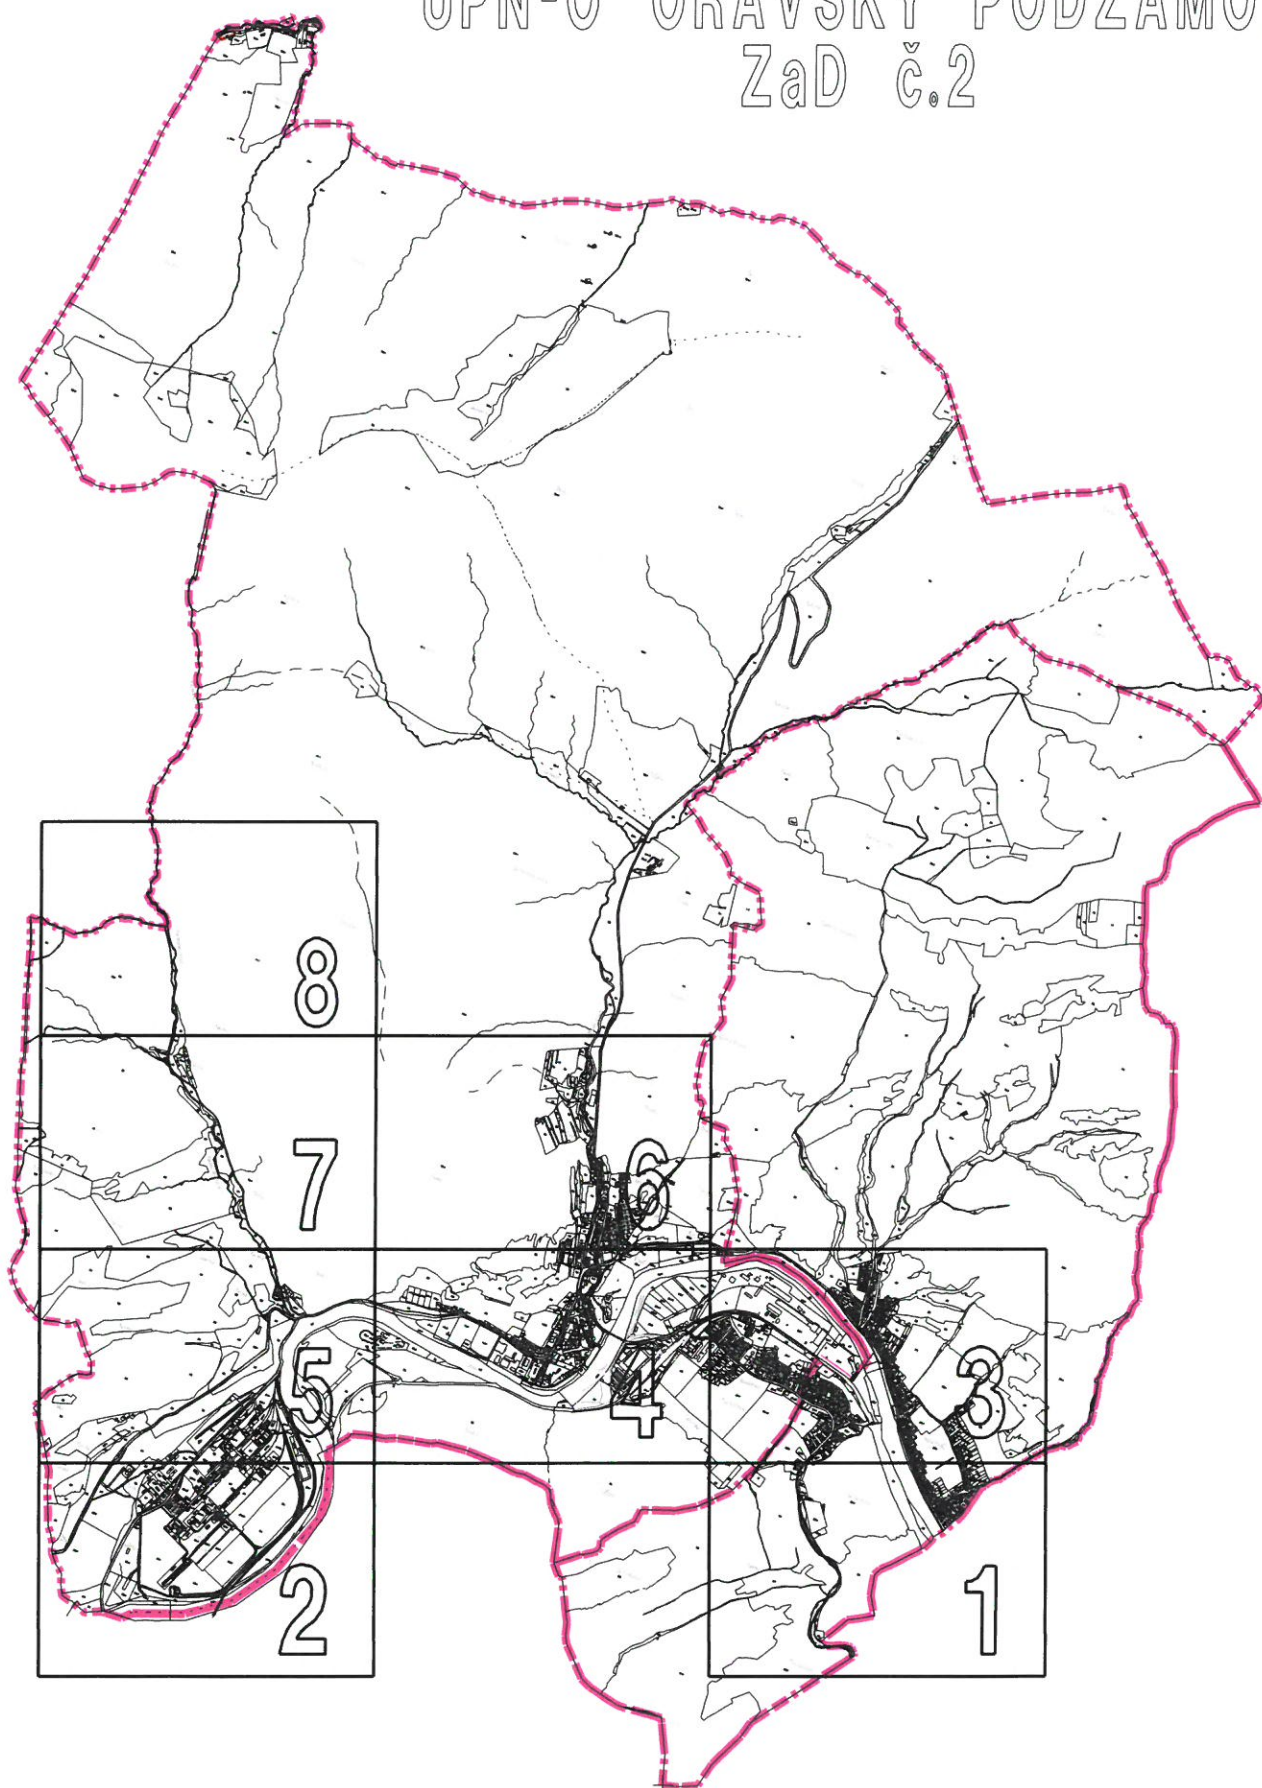

LEGENDA:

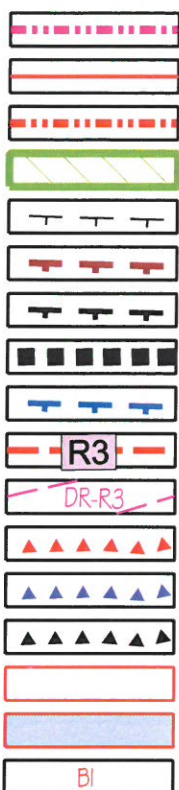

KATASTRÁLNE HRANICE

HRANICE FUNKČNEJ PLOCHY

HRANICE ZASTAVANÉHO ÚZEMIA

HRANICA CHA RIEKA ORAVA A BIOKORIDOR NADREGIONÁLNEHO VÝZNAMU

OCHRANNÉ PÁSMA

INDEX LOKALIZÁCIE A ŠPECIFIKÁCIE

OCHRANNÉ PÁSMO PAMIATKOVEJ ZÓNY

PAMIATKOVÁ ZÓNA

OCHRANNÉ PÁSMO POHREBISKA

NAVRHOVANÁ RÝCHLOSTNÁ CESTA R3

DOPR. PLOCHY - REZERVA PRE NAVRHOVANÚ RÝCHLOSTNÚ CESTU R3

ZOSUV AKTÍVNY

ZOSUV POTENCIÁLNY

ZOSUV STABILIZOVANÝ

HRANICA REGULOVANÝCH PLÔCH

PLOCHY PRE VEREJNOPROSPEŠNÉ STAVBY

HLAVNÁ FUNKCIA A OZNAČENIE FUNKČNEJ PLOCHY

BI - bývanie, OV - občianska vybavenosť, V - výroba a sklady,
P - dopravné plochy (verejné parkovisko), R - plochy rekreačnej
vybavenosti, ZU - zmiešané územie



ČÍSLO VEREJNOPROSPEŠNEJ STAVBY


ZOZNAM VEREJNOPROSPEŠNÝCH STAVIEB:


VP-01 - areál základnej a materskej školy

VP-18 - cintorín pod hradom


VP-21 - verejné parkovisko pod hradom – navrhované rozšírenie


SCHEMA ZÁVÄZNEJ ČASTI 1

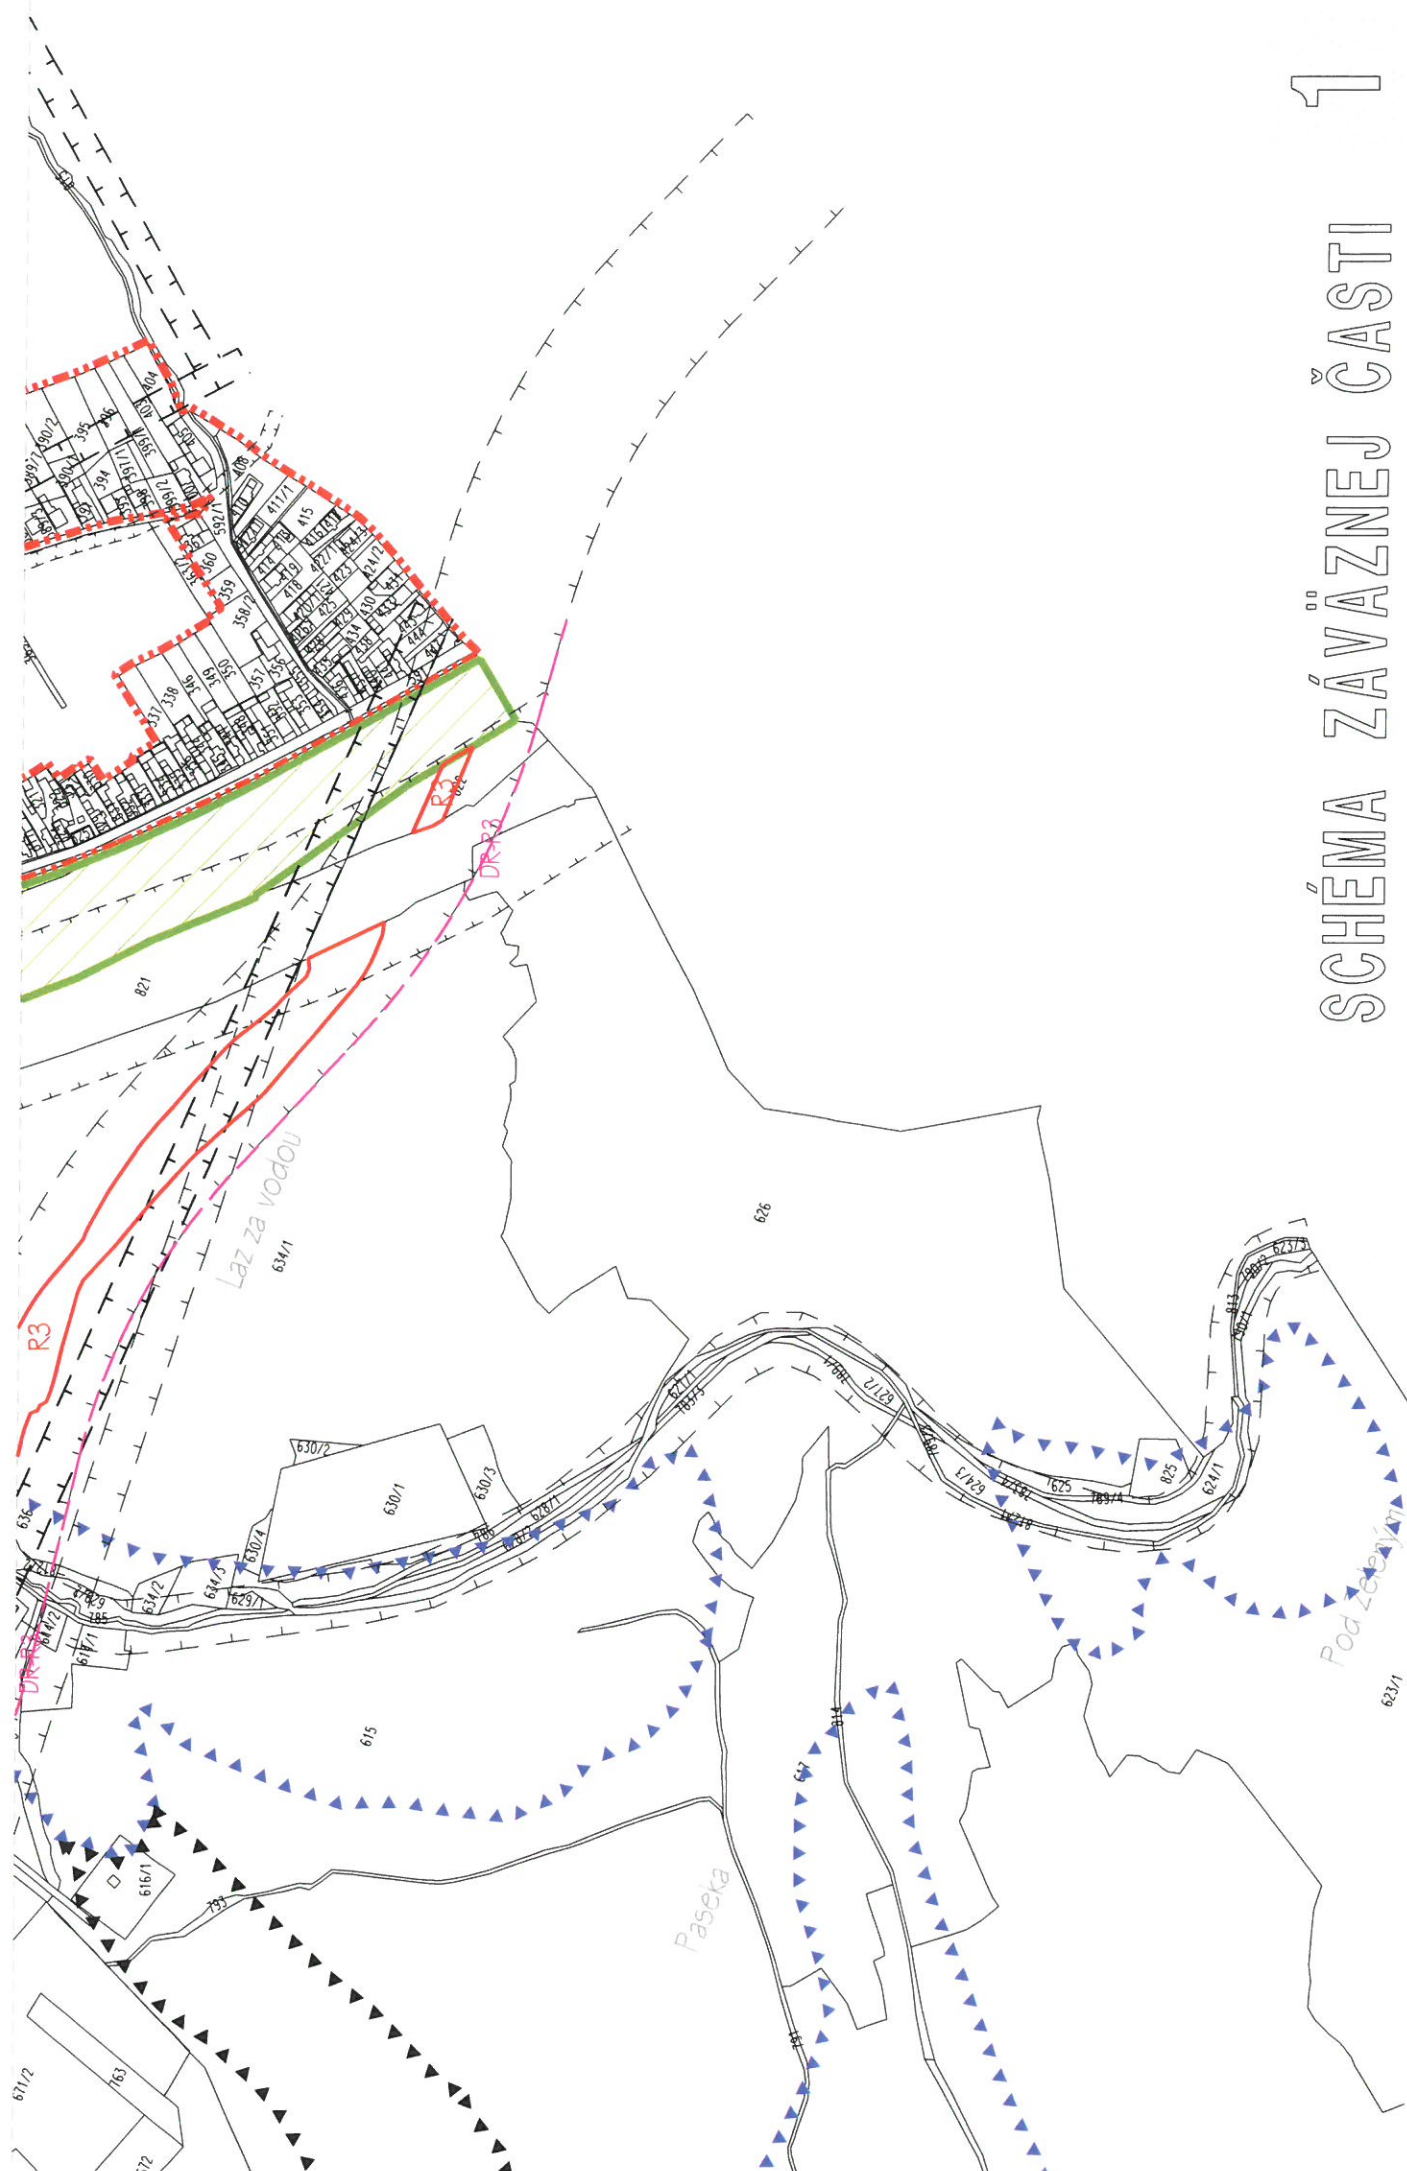


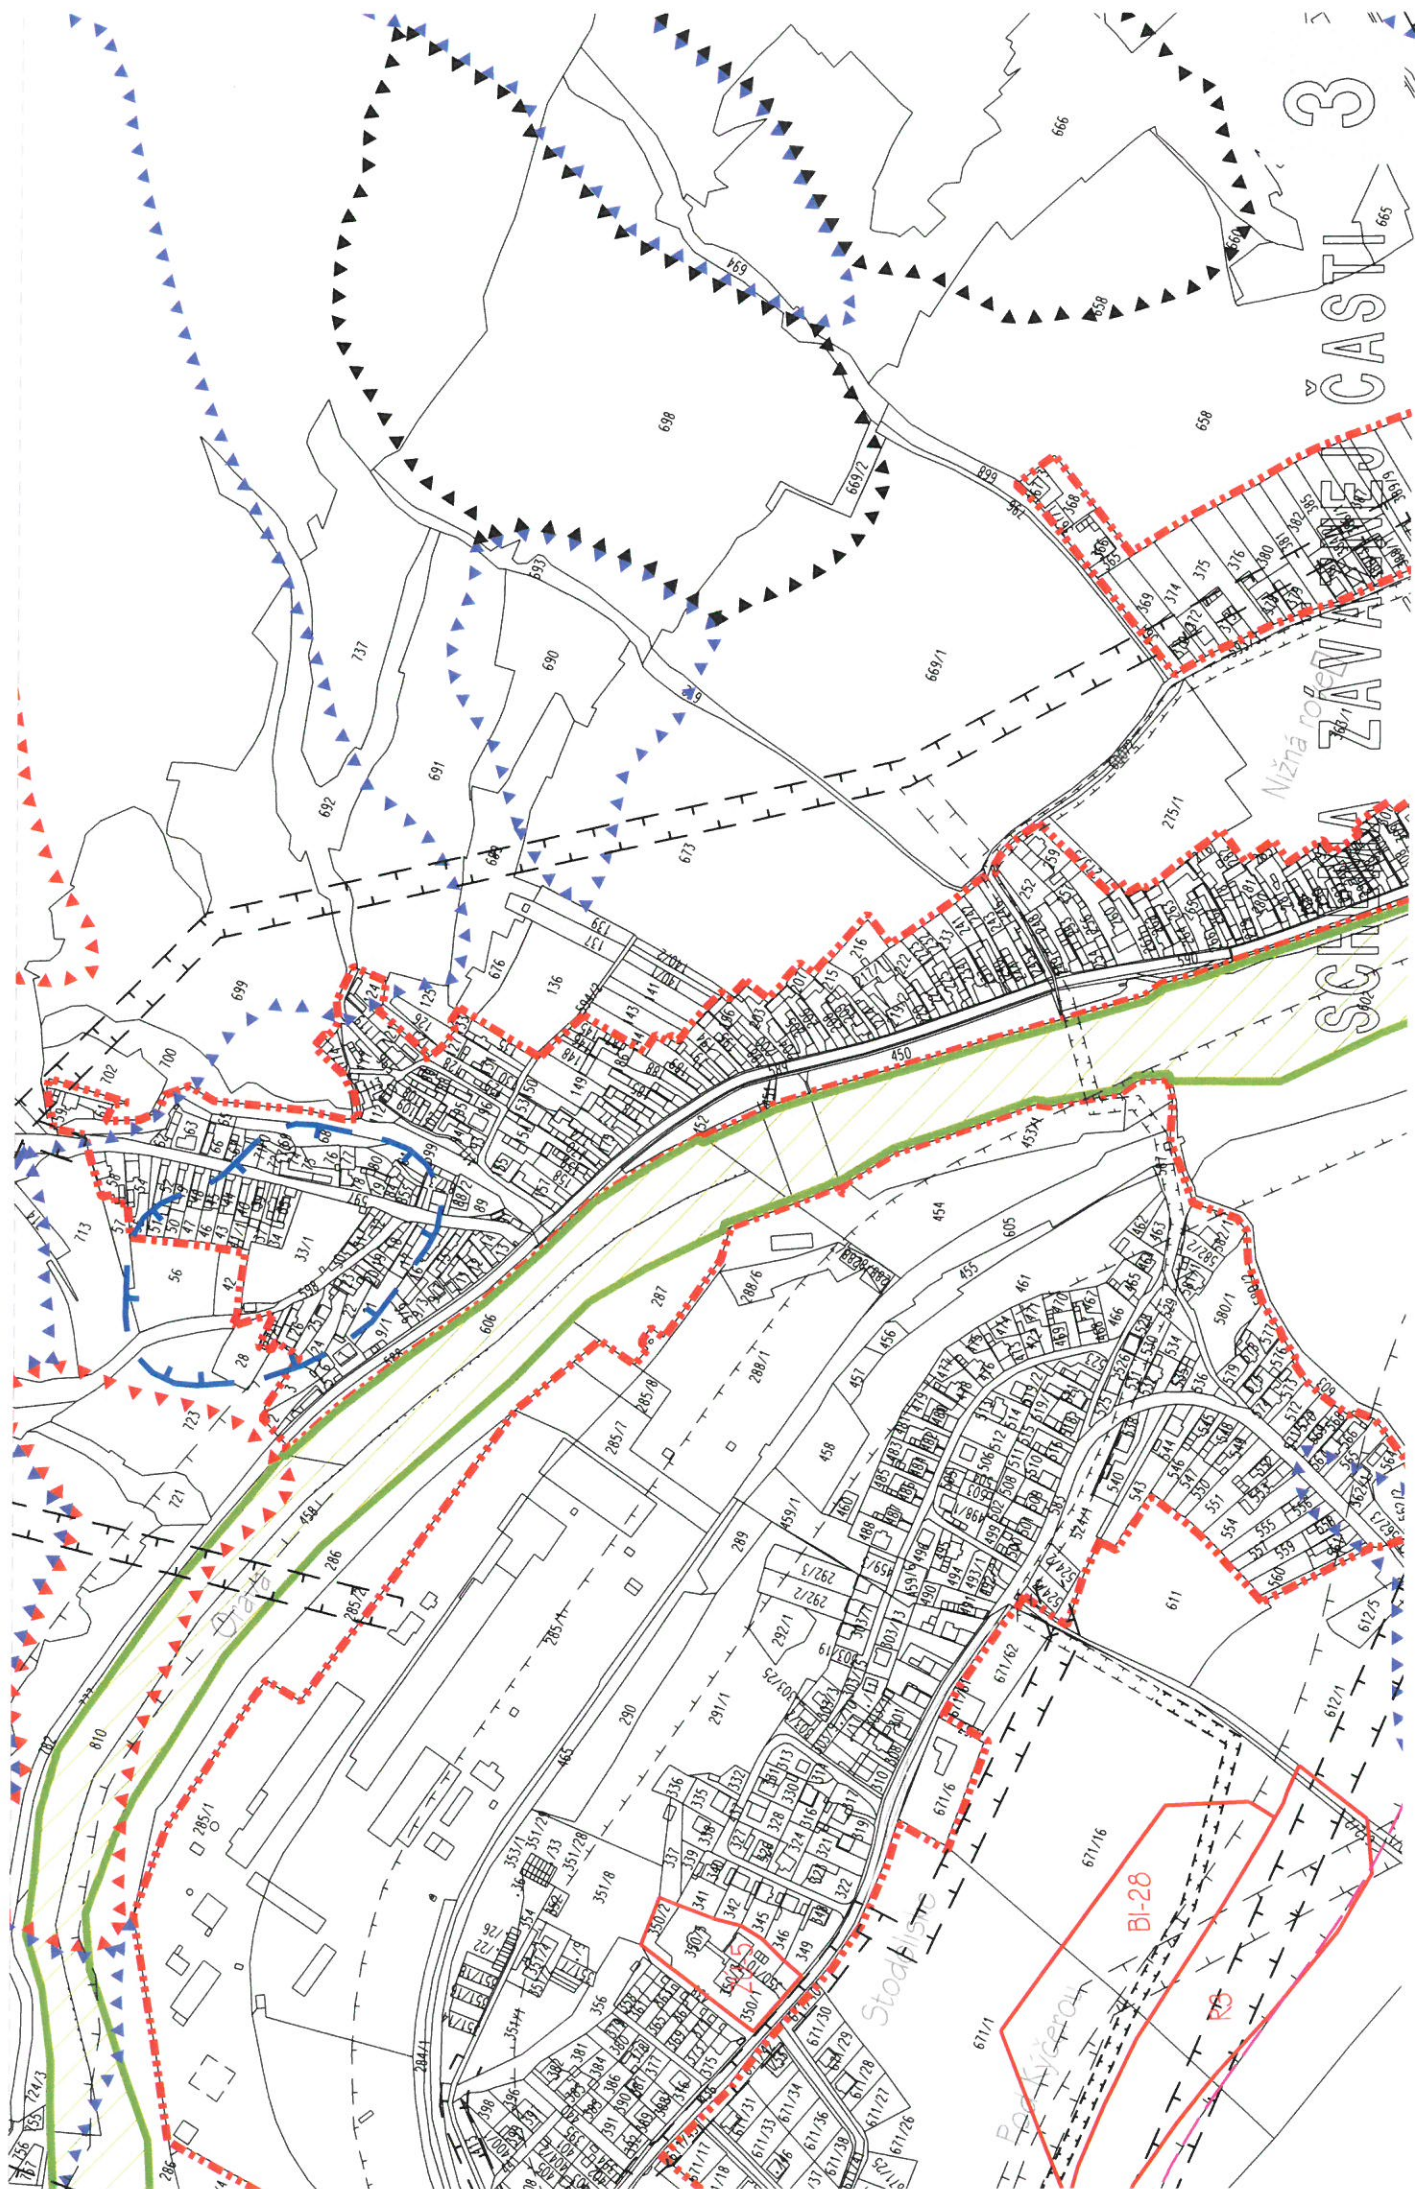


SCHEMA ZÁVÄZNEJ ČASTI 4

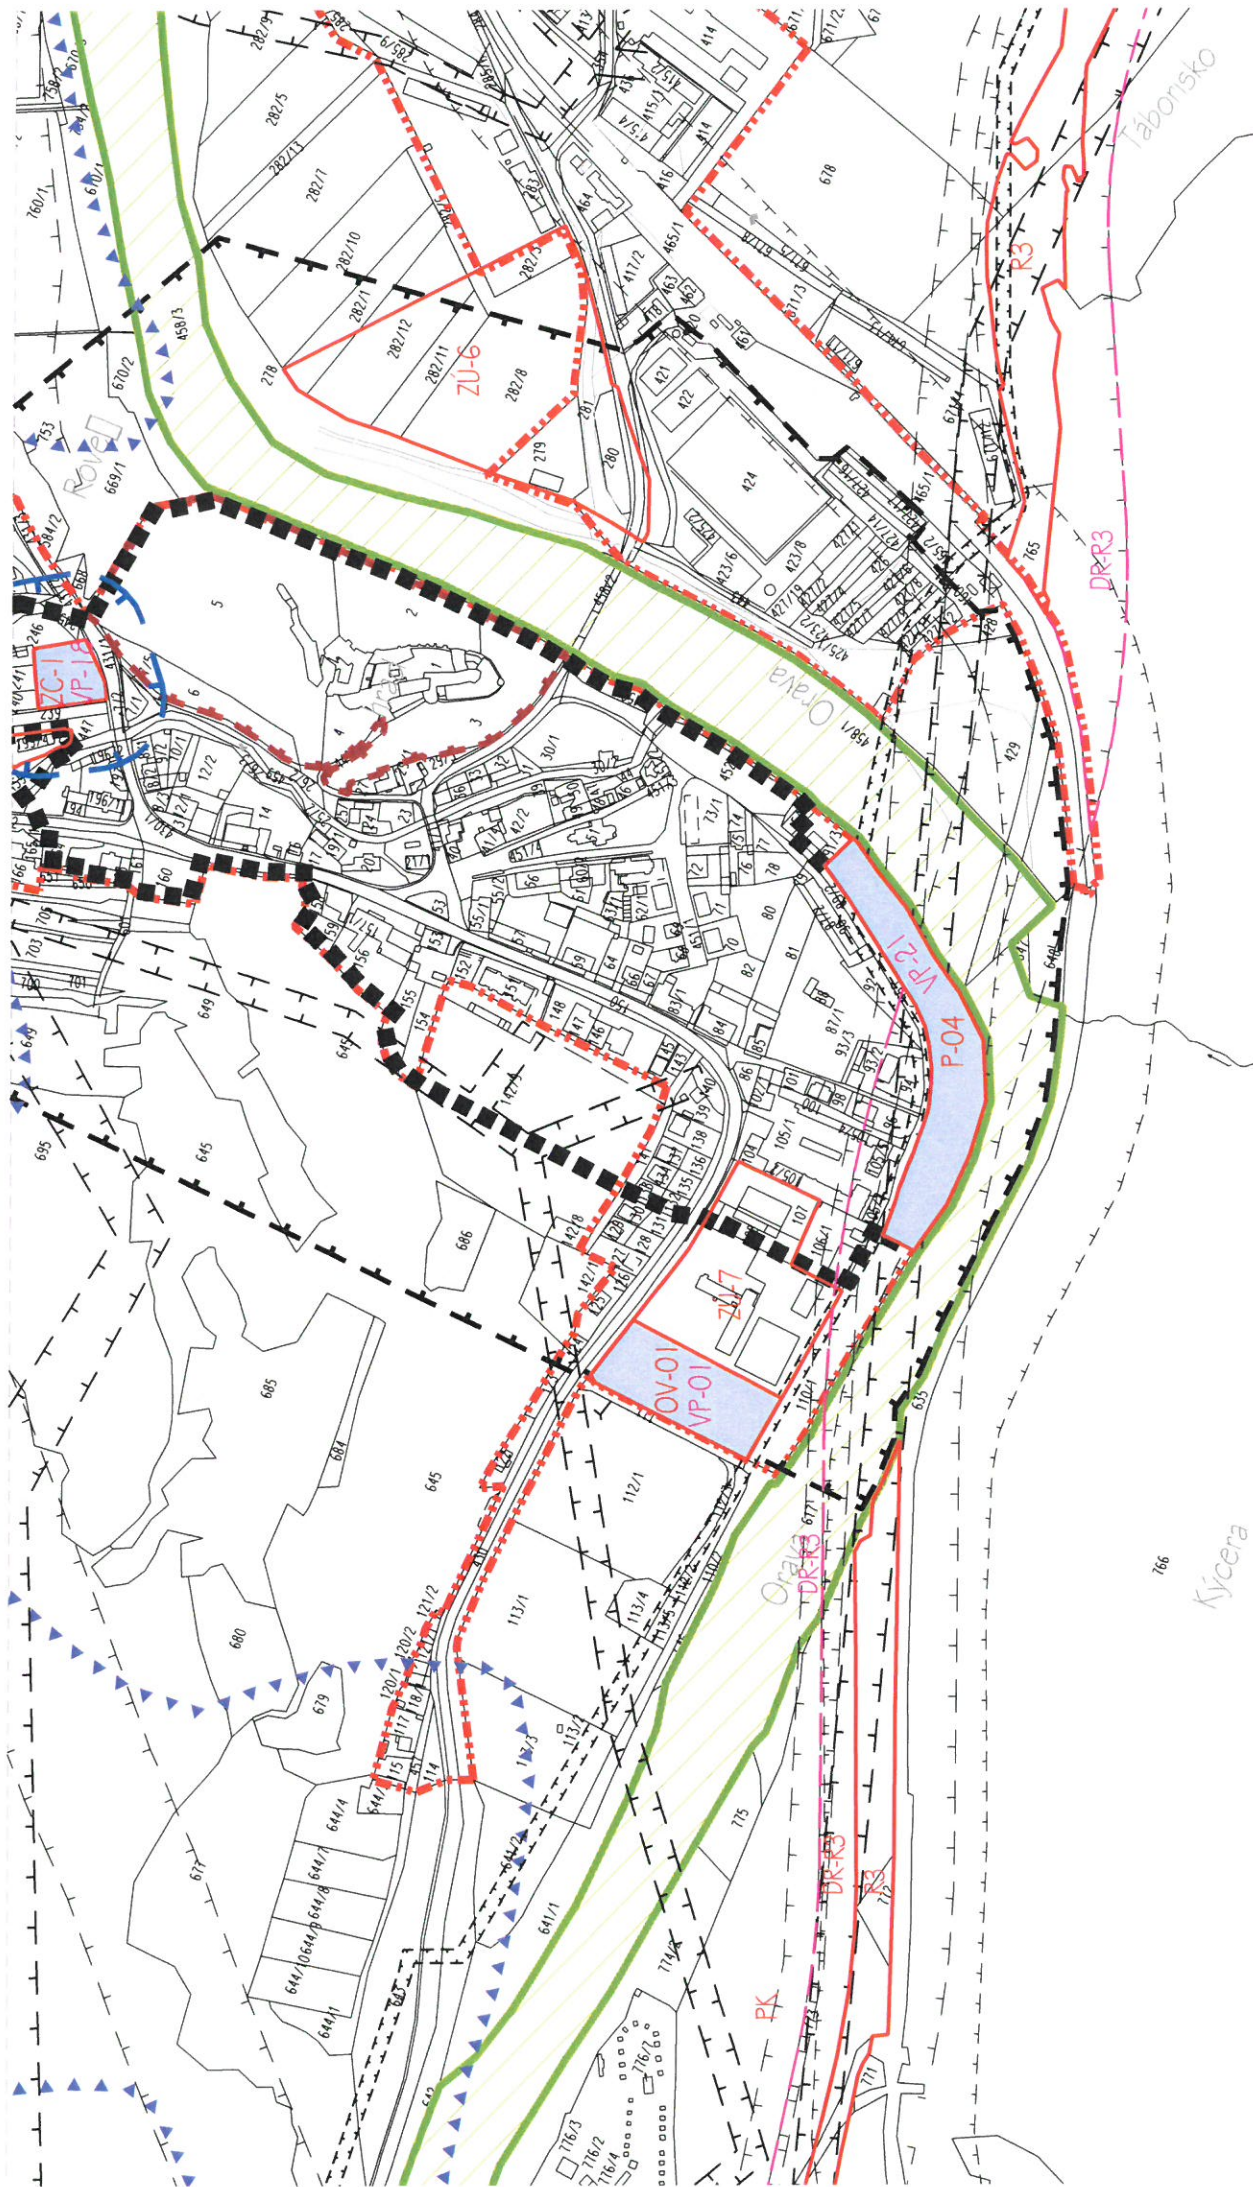

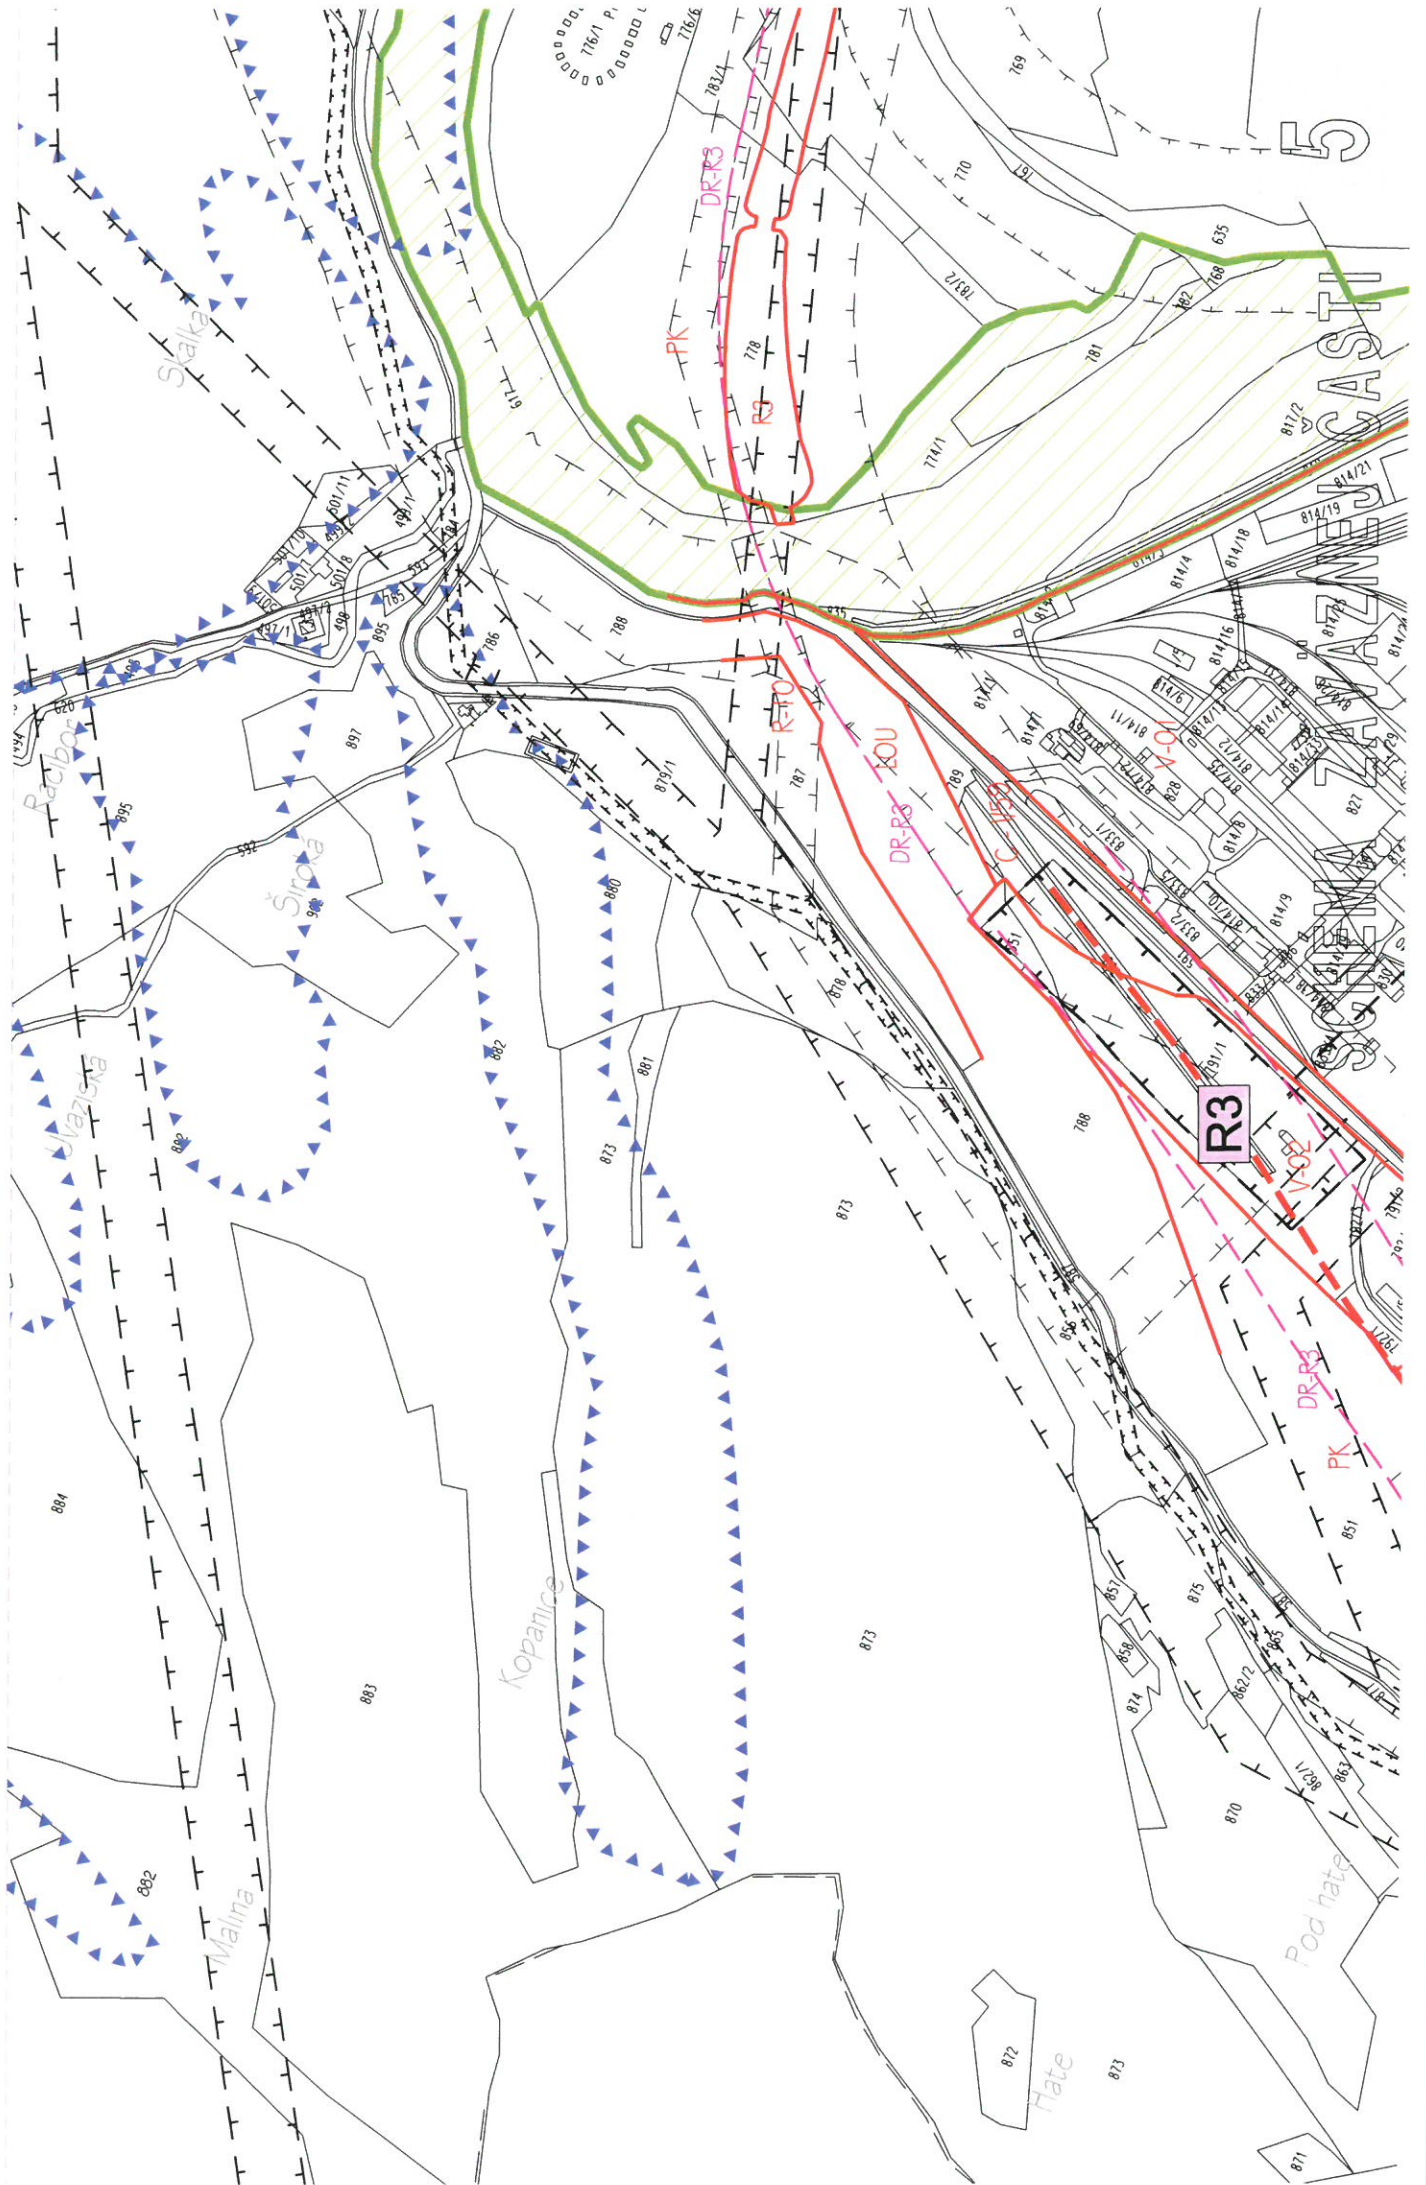

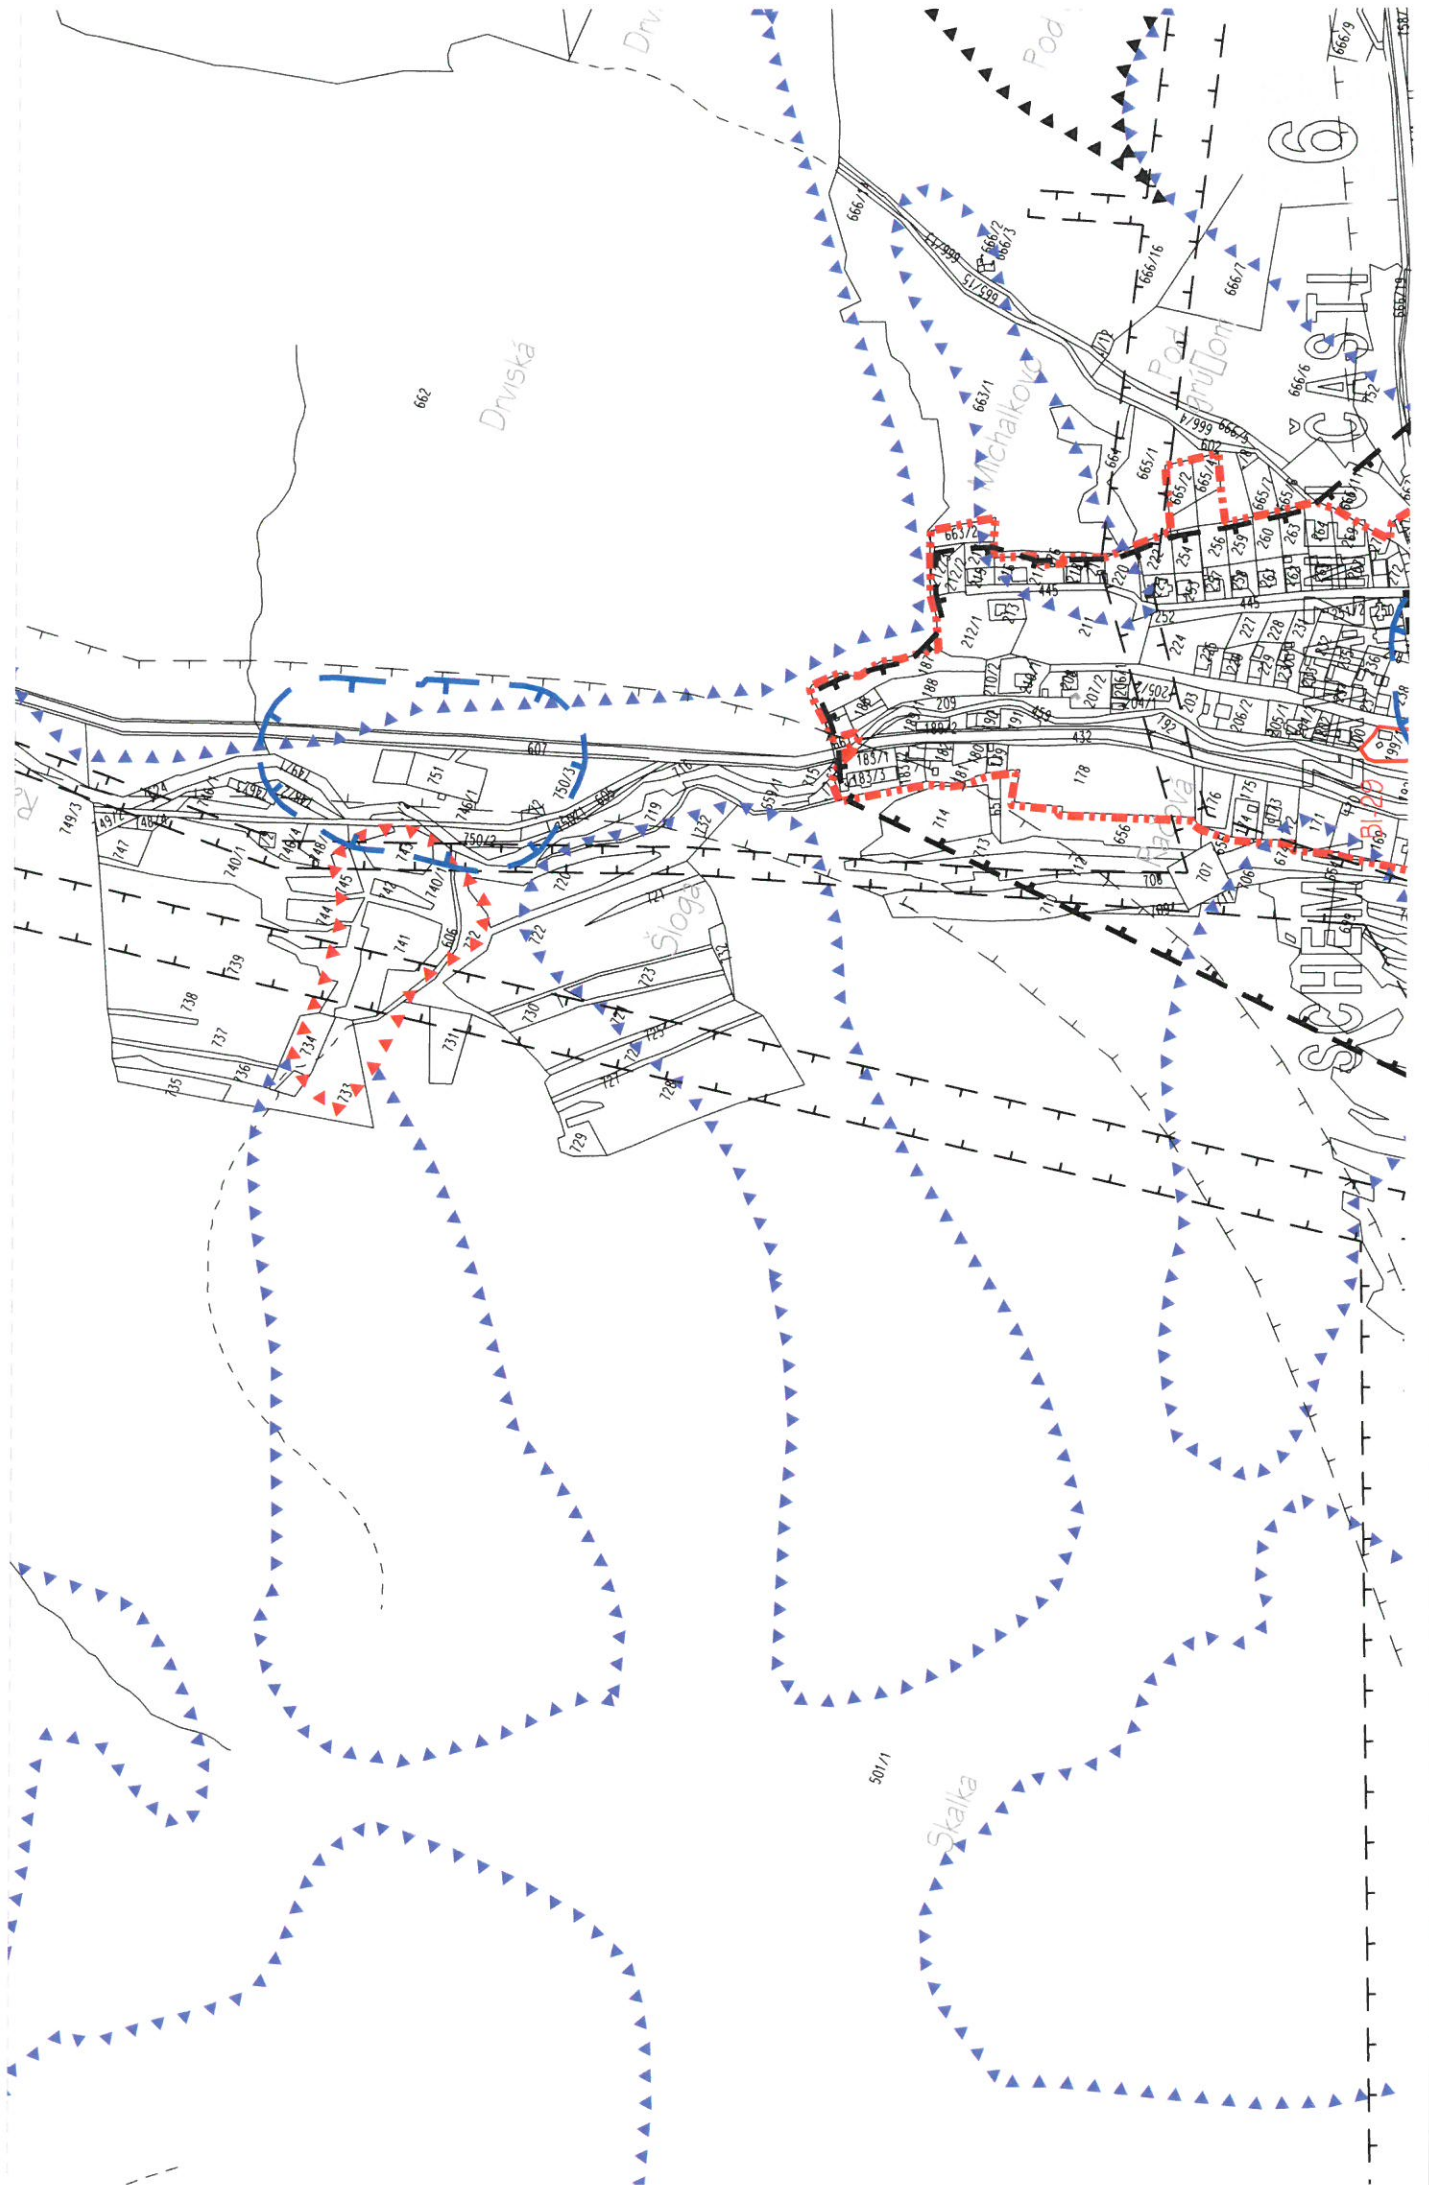

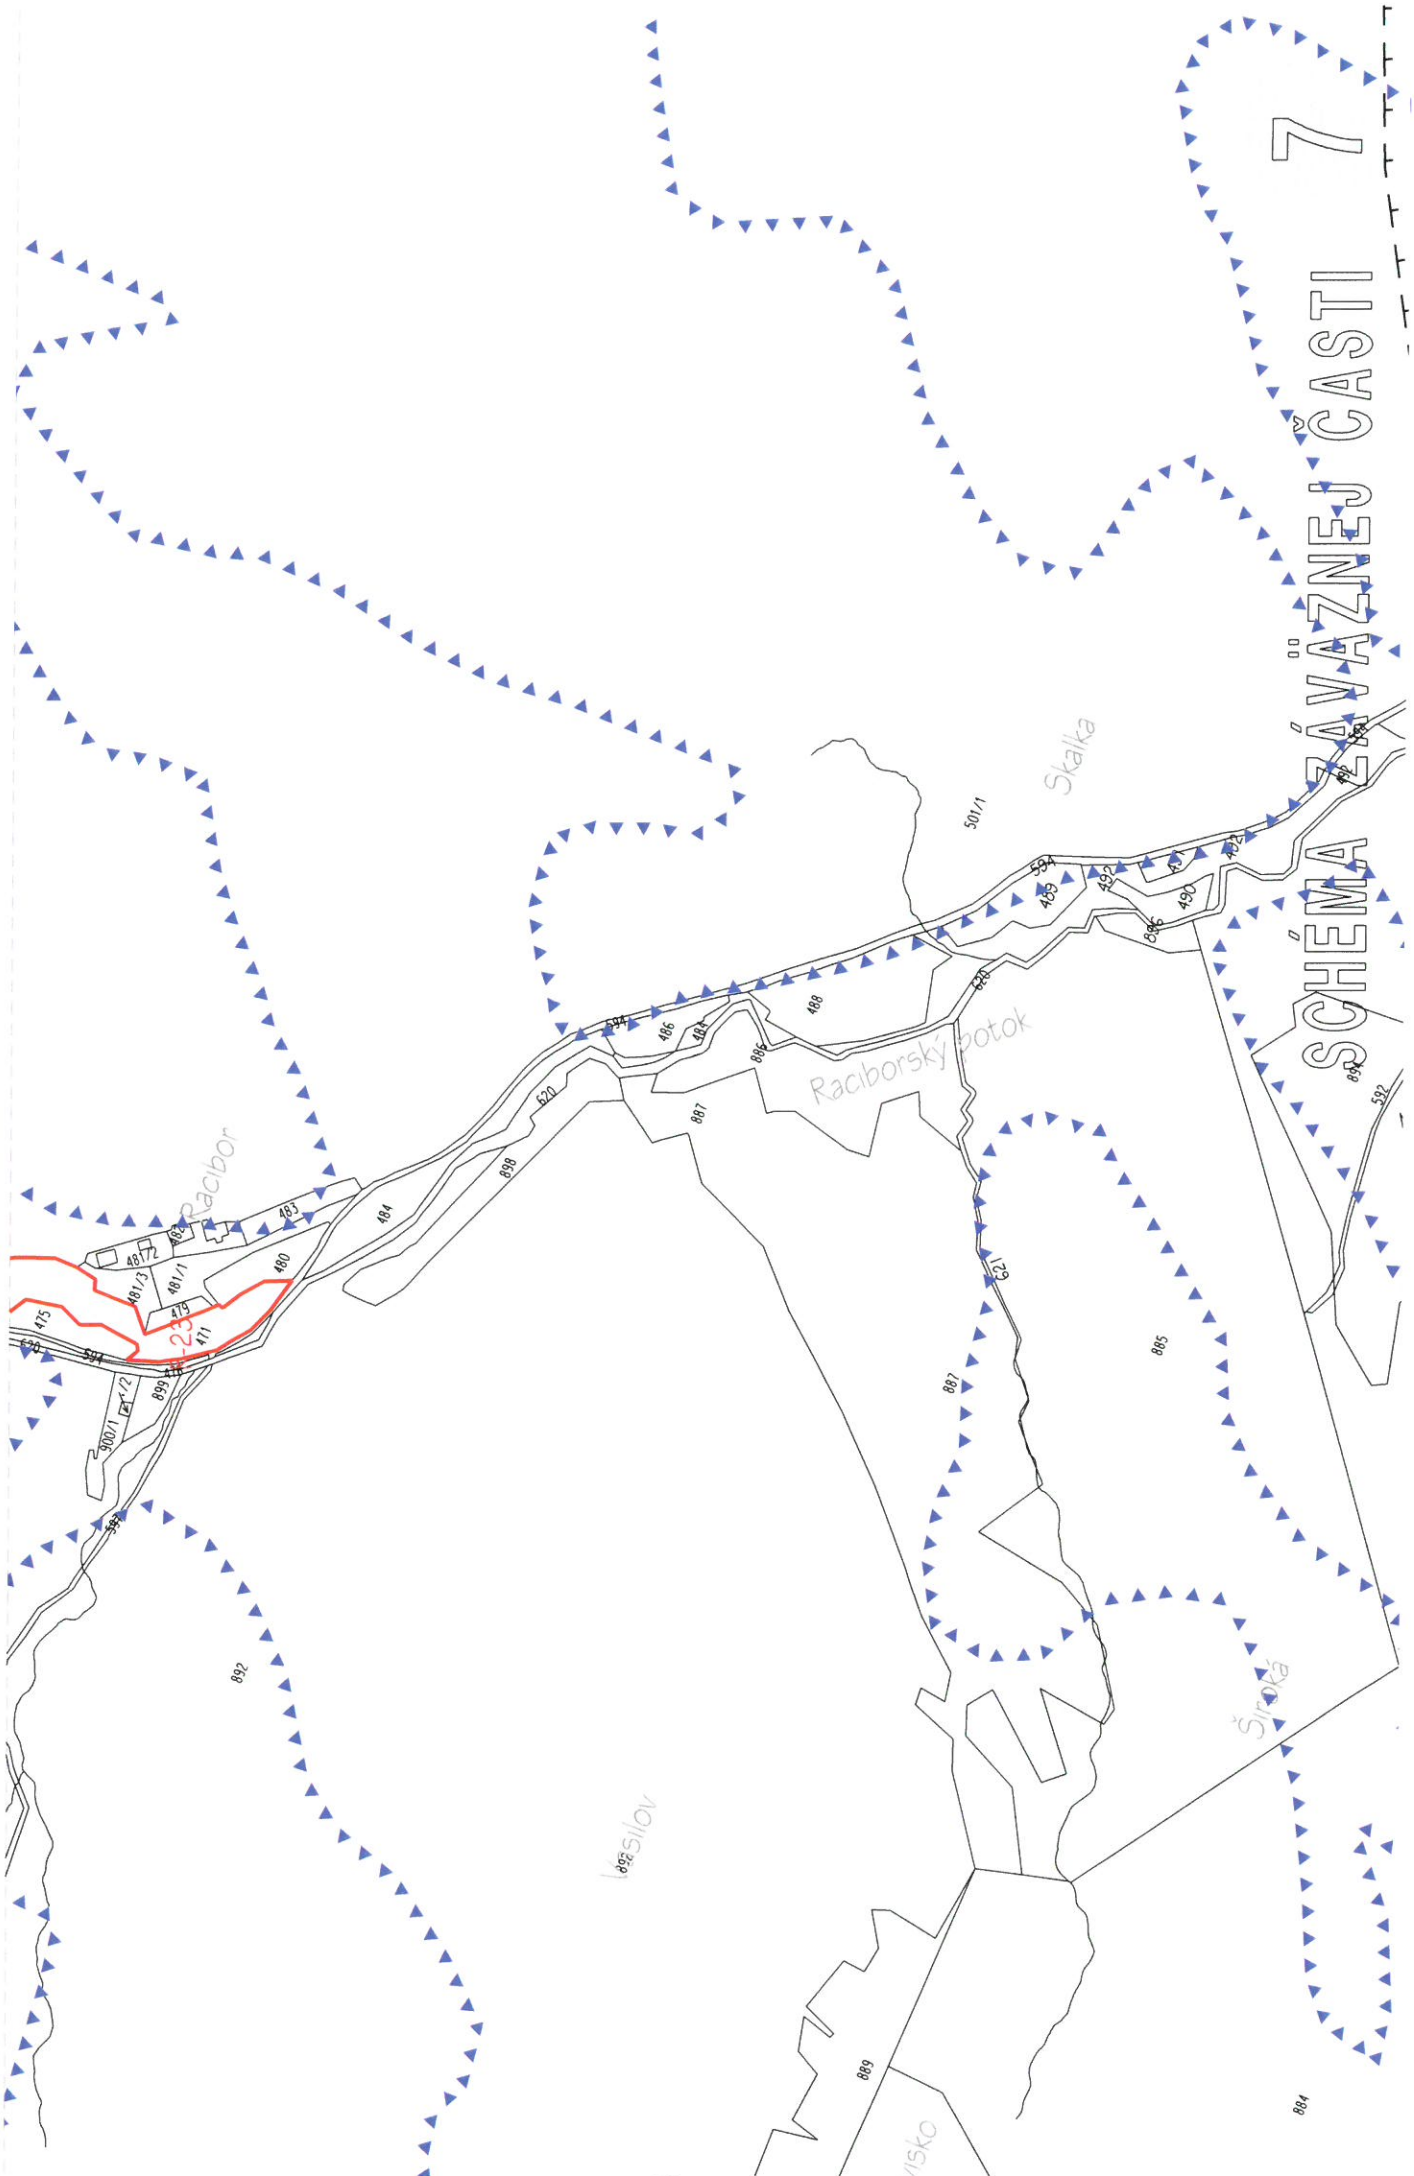

7

SCHEMA ZÁVÄZNEJ ČASTI

8

SCHEMA ZÁVÄZNEJ ČASTI

Racibor

