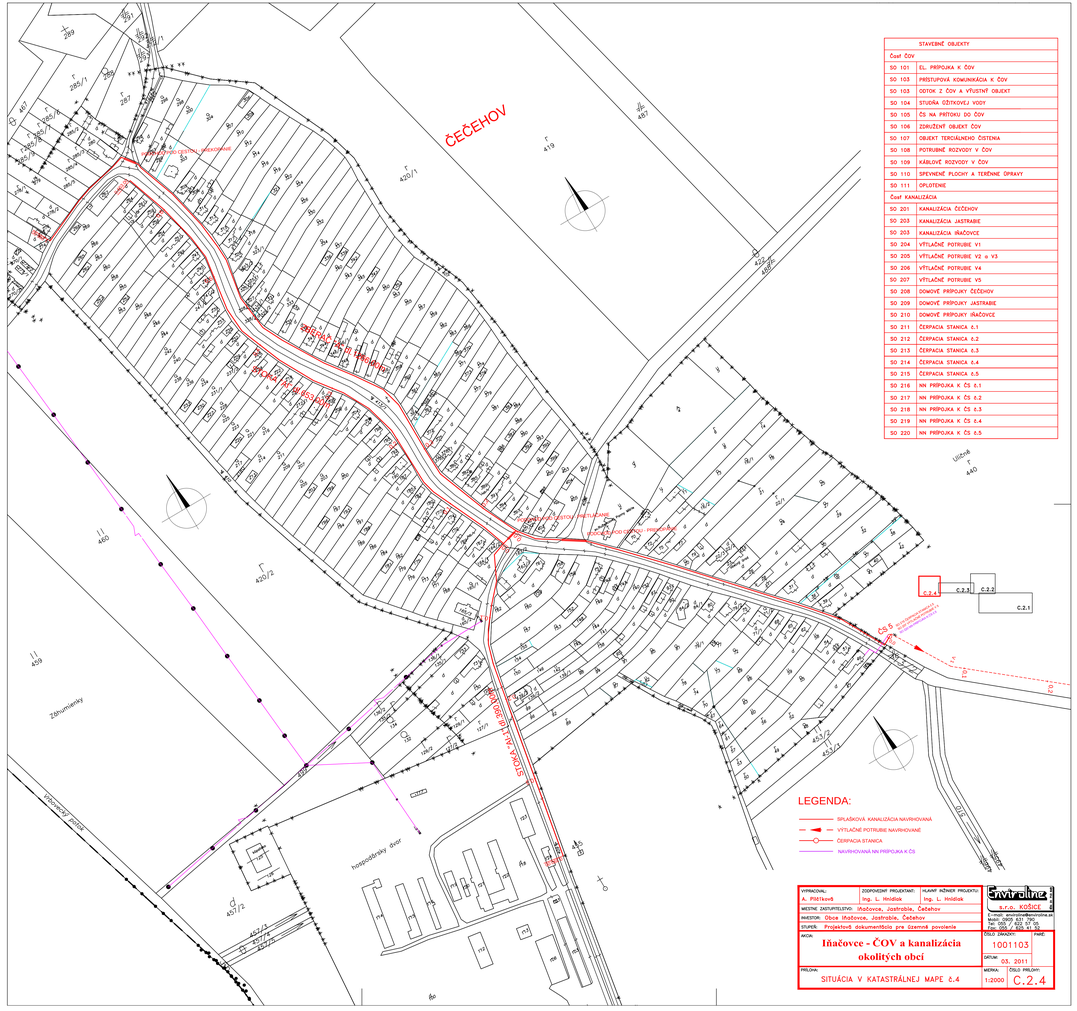

ČEČEHOV
STAVEBNÉ OBJEKTY
Časť ČOV
SO 101 EL. PRÍPOJKA K ČOV
SO 103 PRÍSTUPOVÁ KOMUNIKÁCIA K ČOV
SO 103 ODTOK Z ČOV A VÝUSTNÝ OBJEKT
SO 104 STUDŇA ĽDITKOVEJ VODY
SO 105 ČS NA PRÍTOKU DO ČOV
SO 106 ZDRUŽENÝ OBJEKT ČOV
SO 107 OBJEKT TERCIÁLNEHO ČISTENIA
SO 108 POTRUBNÉ ROZVODY V ČOV
SO 109 KÁBLOVÉ ROZVODY V ČOV
SO 110 SPEVNENÉ PLOCHY A TERÉNNE ÚPRAVY
SO 111 OPLOTENIE
Časť KANALIZÁCIA
SO 201 KANALIZÁCIA ČEČEHOV
SO 203 KANALIZÁCIA JASTRABIE
SO 203 KANALIZÁCIA IŇAČOVCE
SO 204 VÝTLAČNÉ POTRUBIE V1
SO 205 VÝTLAČNÉ POTRUBIE V2 a V3
SO 206 VÝTLAČNÉ POTRUBIE V4
SO 207 VÝTLAČNÉ POTRUBIE V5
SO 208 DOMOVÉ PRÍPOJKY ČEČEHOV
SO 209 DOMOVÉ PRÍPOJKY JASTRABIE
SO 210 DOMOVÉ PRÍPOJKY IŇAČOVCE
SO 211 ČERPACIA STANICA č.1
SO 212 ČERPACIA STANICA č.2
SO 213 ČERPACIA STANICA č.3
SO 214 ČERPACIA STANICA č.4
SO 215 ČERPACIA STANICA č.5
SO 216 NN PRÍPOJKA K ČS č.1
SO 217 NN PRÍPOJKA K ČS č.2
SO 218 NN PRÍPOJKA K ČS č.3
SO 219 NN PRÍPOJKA K ČS č.4
SO 220 NN PRÍPOJKA K ČS č.5
LEGENDA:
SPLAŠKOVÁ KANALIZÁCIA NAVRHOVANÁ
VÝTLAČNÉ POTRUBIE NAVRHOVANÉ
ČERPACIA STANICA
NAVRHOVANÁ NN PRÍPOJKA K ČS
Záhumienky
hospodárske dvor
VYPRACOVAL: A. Pisťanová
ZODPOVEDNÝ PROJEKTANT: Ing. L. Hrobiak
HLAVNÝ INŽINIER PROJEKTU: Ing. L. Hrobiak
MIESTNE ZASTÚPITEĽSTVO: Iňačovce, Jastrabie, Čečehov
INVESTOR: Obce Iňačovce, Jastrabie, Čečehov
STUPEŇ: Projektová dokumentácia pre územné povolenie
AKCIA: Iňačovce - ČOV a kanalizácia okolitých obcí
PRÍLOHA: SITUÁCIA V KATASTRÁLNEJ MAPE č.4
Envirolinc s.r.o. KOŠICE
ČÍSLO ZMLUVY: 1001103
PARE:
DÁTUM: 03. 2011
MIERKA: 1:2000
ČÍSLO PRÍLOHY: C.2.4