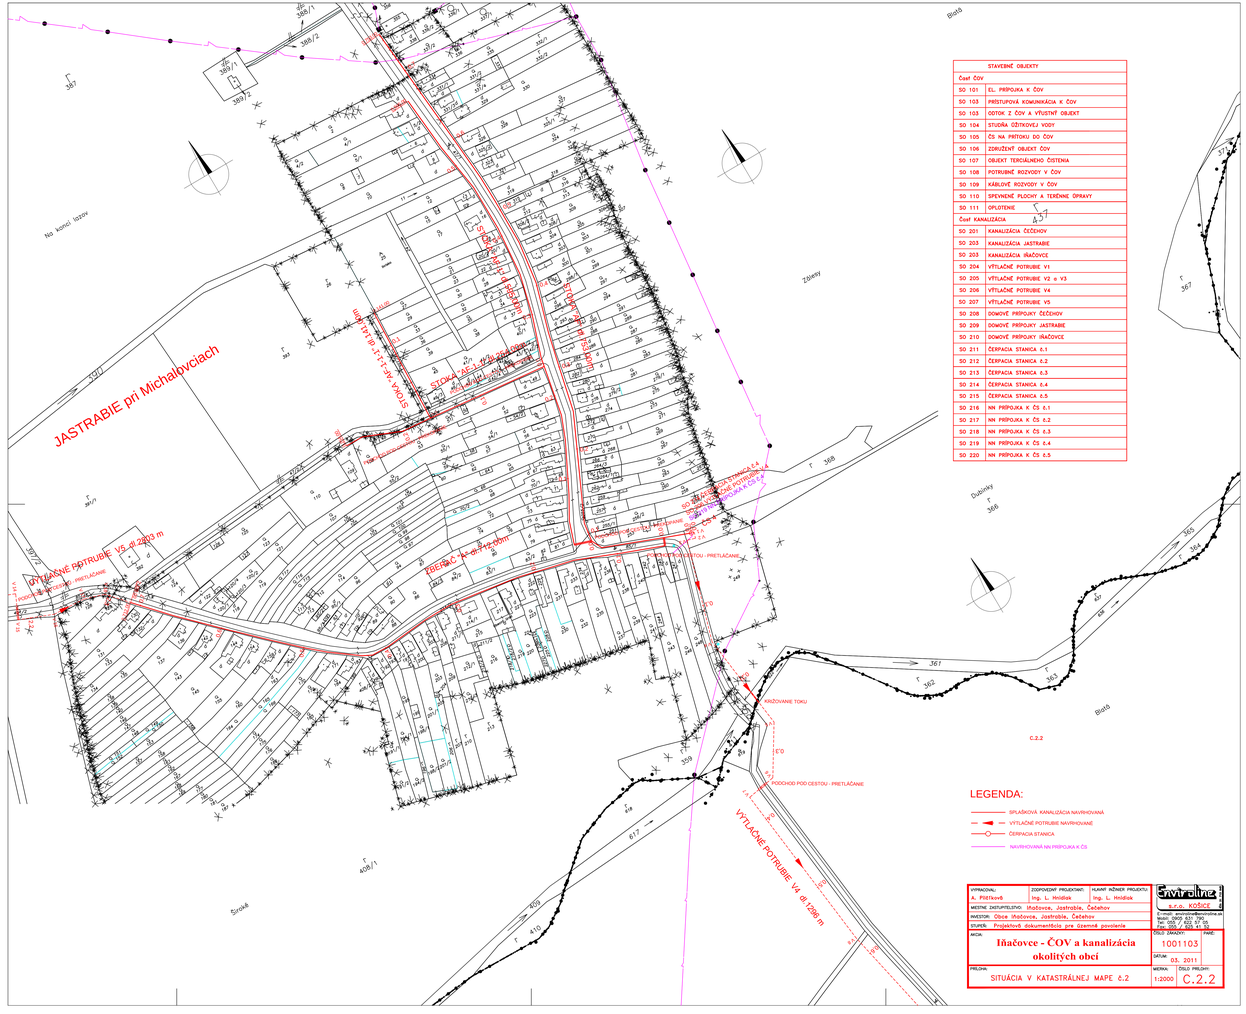


STAVEBNÉ OBJEKTY	
Časť ČOV	
SO 101	EL. PRÍPOJKA K ČOV
SO 103	PRÍSTUPOVÁ KOMUNIKÁCIA K ČOV
SO 103	ODTOK Z ČOV A VŤUSTNÝ OBJEKT
SO 104	STUDŇA ÚŽITKOVEJ VODY
SO 105	ČS NA PRÍTOKU DO ČOV
SO 106	ZDRUŽENÝ OBJEKT ČOV
SO 107	OBJEKT TERCIÁLNEHO ČISTENIA
SO 108	POTRUBNÉ ROZVODY V ČOV
SO 109	KÁBLOVÉ ROZVODY V ČOV
SO 110	SPEVNENÉ PLOCHY A TERÉNNE OPRAVY
SO 111	OPLOTENIE
Časť KANALIZÁCIA	
SO 201	KANALIZÁCIA ČIČOVOV
SO 203	KANALIZÁCIA JASTRABIE
SO 203	KANALIZÁCIA IŇAČOVCE
SO 204	VÝTLAČNÉ POTRUBIE V1
SO 205	VÝTLAČNÉ POTRUBIE V2 a V3
SO 206	VÝTLAČNÉ POTRUBIE V4
SO 207	VÝTLAČNÉ POTRUBIE V5
SO 208	DOMOVÉ PRÍPOJKY ČIČOVOV
SO 209	DOMOVÉ PRÍPOJKY JASTRABIE
SO 210	DOMOVÉ PRÍPOJKY IŇAČOVCE
SO 211	ČERPACIA STANICA Č.1
SO 212	ČERPACIA STANICA Č.2
SO 213	ČERPACIA STANICA Č.3
SO 214	ČERPACIA STANICA Č.4
SO 215	ČERPACIA STANICA Č.5
SO 216	NN PRÍPOJKA K ČS Č.1
SO 217	NN PRÍPOJKA K ČS Č.2
SO 218	NN PRÍPOJKA K ČS Č.3
SO 219	NN PRÍPOJKA K ČS Č.4
SO 220	NN PRÍPOJKA K ČS Č.5

LEGENDA:

- SPLAŠKOVÁ KANALIZÁCIA NAVRHOVANÁ
- VÝTLAČNÉ POTRUBIE NAVRHOVANÉ
- ČERPACIA STANICA
- NAVRHOVANÁ NN PRÍPOJKA K ČS

VYPRACOVAL: A. Pisčinová	ZODPOVEDNÝ PROJEKTANT: Ing. L. Hnidiak	HLAVNÝ INŽINIER PROJEKTU: Ing. L. Hnidiak
MESTNE ZASTUPITEĽSTVO: Iňačovce, Jastrabie, Čičehov		
INVESTOR: Obce Iňačovce, Jastrabie, Čičehov		
STUPEŇ: Projektová dokumentácia pre územné povolenie		

Sanitalinea a.s. KOŠICE
Komenského 52, 042 48 Košice
E-mail: sanitalinea@sanitalinea.sk
Tel: 055 / 622 57 55
Fax: 055 / 622 51 52

STAVBA: **Iňačovce - ČOV a kanalizácia okolitých obcí**

DŇO ZMLUVY: 1001103 | PARE:

DÁTUM: 03. 2011

PRÍLOHA: SITUÁCIA V KATASTRÁLNEJ MAPE č.2

MIERKA: 1:2000 | DŇO PRÍLOHY: C.2.2