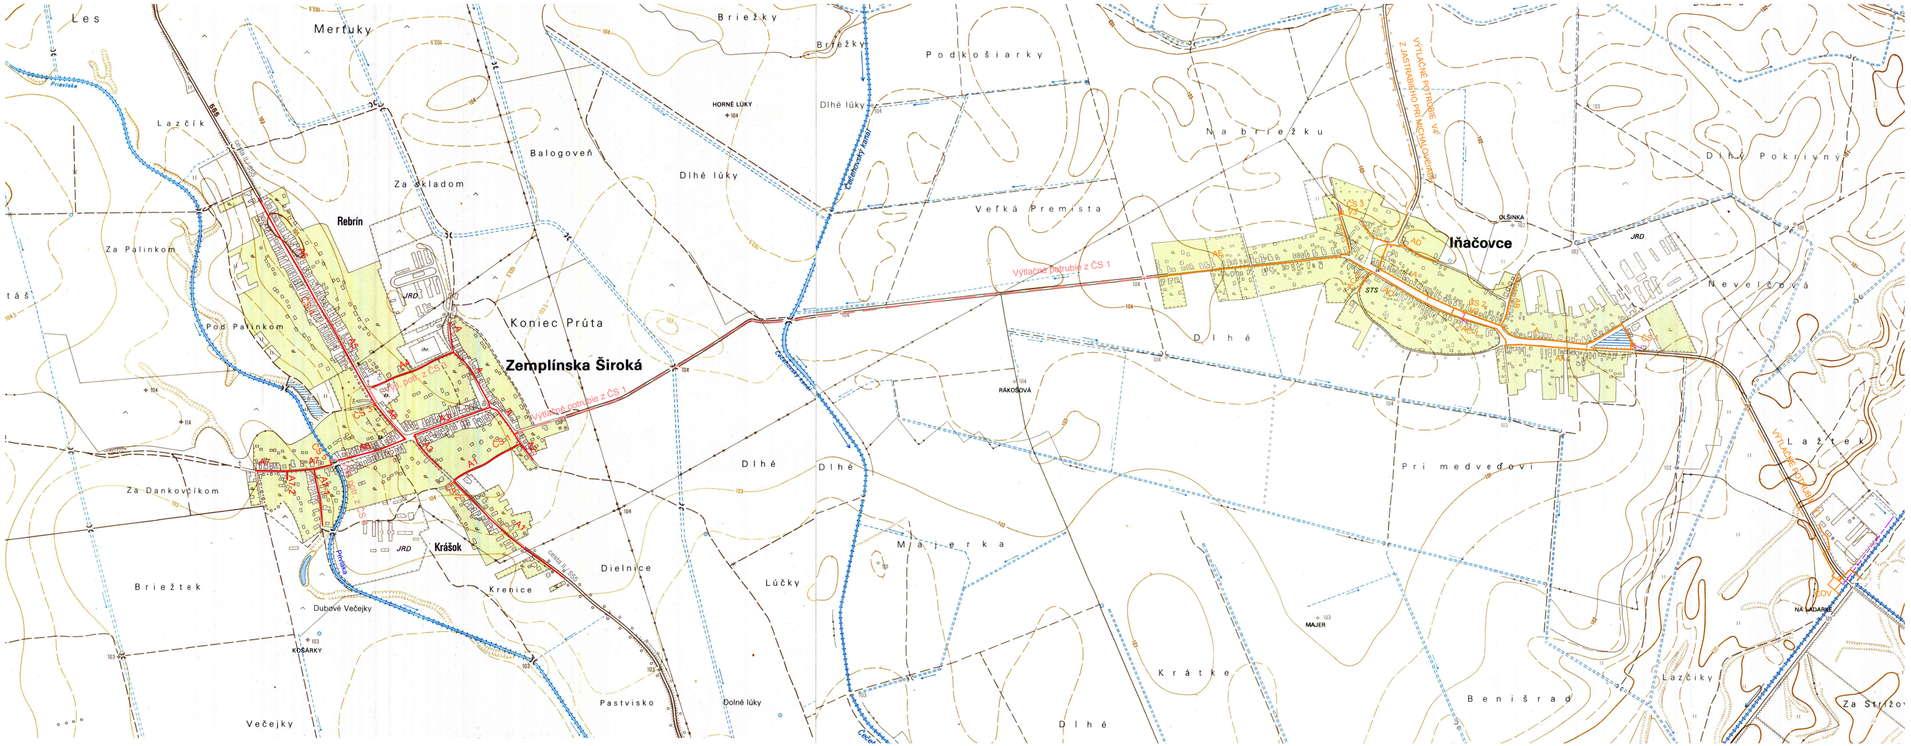

LEGENDA:

- NAVRHOVANÁ GRAVITAČNÁ KANALIZÁCIA
- NAVRHOVANÉ VÝTLAČNÉ POTRUBIE
- ČERPACIA STANICA
- NAVRHOVANÁ KANALIZÁCIA IŇAČOVCE (nie je súčasťou tejto PD)

S
Z V
J

VYPRACOVAL: Enviroline s.r..o	ZODPOVEDNÝ PROJEKTANT: Ing. L. Hnidiak	HLAVNÝ INŽINIER PROJEKTU: Ing. L. Hnidiak
MIESTNE ZASTUPITEĽSTVO: Zemplínska Široká		
INVESTOR: Obce Zemplínska Široká		
STUPEŇ: Projektová dokumentácia pre územné rozhodnutie		

Enviroline s.r.o. KOŠICE
E-mail: enviroline@enviroline.sk
Mobil: 0911 447 791
Tel: 055 / 622 57 05
Fax: 055 / 625 41 52

AKCIA: **Zemplínska Široká - Kanalizácia**

ČÍSLO ZÁKAZKY: 1519103 | PARE:

DÁTUM: 05. 2015

PRÍLOHA: **PREHĽADNÁ SITUÁCIA**

MIERKA: 1:10000 | ČÍSLO PRÍLOHY: C.1