REZ A–A'

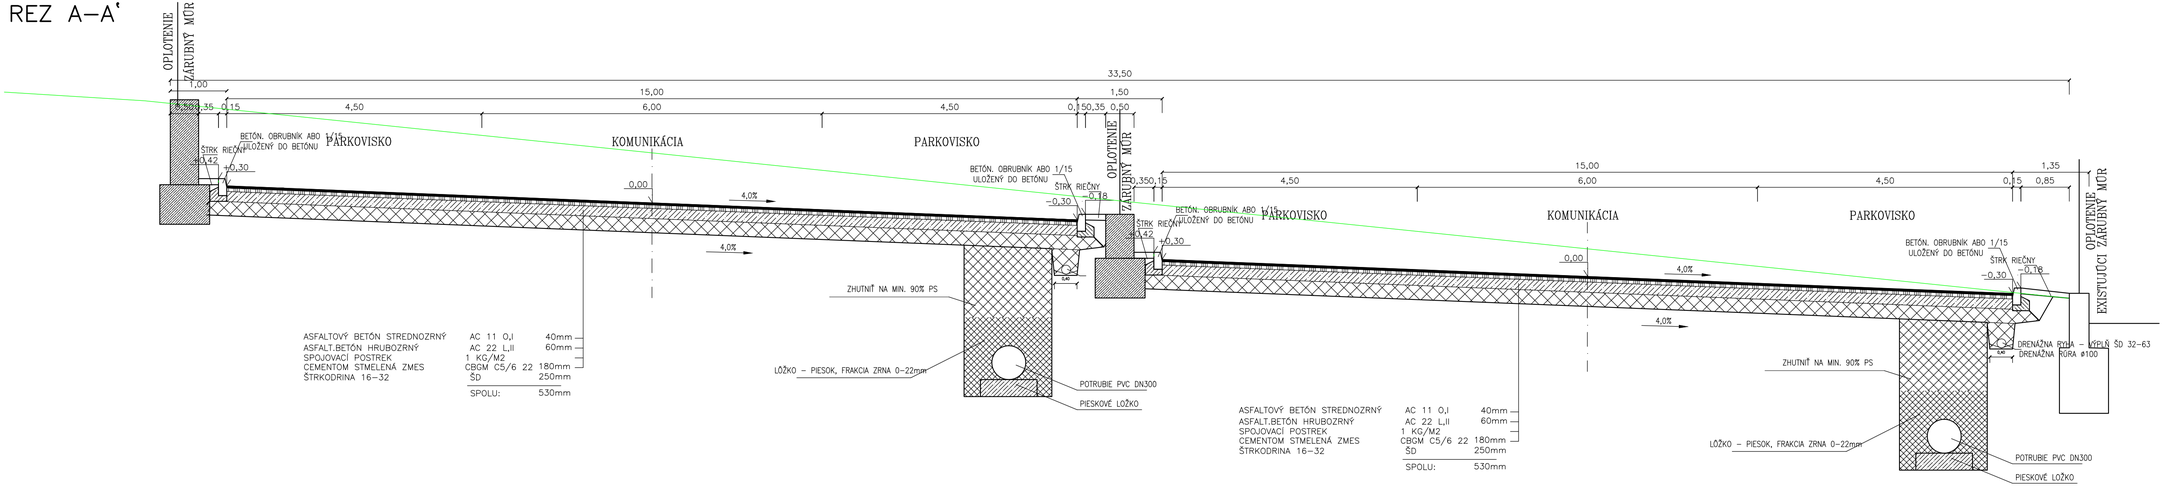

HL. PROJEKTANT	ING. MARTIN STREĎANSKÝ	Ateliér: Office: Clementisova 1997, 955 01 Topoľčany E-mail: info@urbaline.sk Tel.: 0907 704 473 urbaline www.urbaline.sk
ZODP. PROJEKTANT	ING. MARTIN STREĎANSKÝ	
KONTROLOVAL	ING. MARTIN STREĎANSKÝ	

KRESLIL	PROJEKTANT	ZODP. PROJEKTANT	Vlastník a/l kresu: Ing. Martin Streďanský autorizovaný stavebný inžinier 5055*S*1 kontrukcie inžinierskych stavieb 956 12 Preseľany 433
ING. MARTIN STREĎANSKÝ	ING. MARTIN STREĎANSKÝ	ING. MARTIN STREĎANSKÝ	
STAVEBNÍK : ZKW SLOVAKIA S.R.O.			
MIESTO STAVBY : KRUŠOVCE			Č. ZÁKAZKY :
STAVBA : PARKOVISKO PRE OSOBNÉ AUTOMOBILY			STUPEŇ : DUR
OBJEKT :			DÁTUM : 06/2015
			FORMÁT 4xA4
OBSAH : VZOROVÝ PRIEČNY REZ			MIERKA: 1:50 / Č.PRÍLOHY: 4