


STAV NÁVRH

HRANICE



HRANICA KATASTRÁLNEHO ÚZEMIA

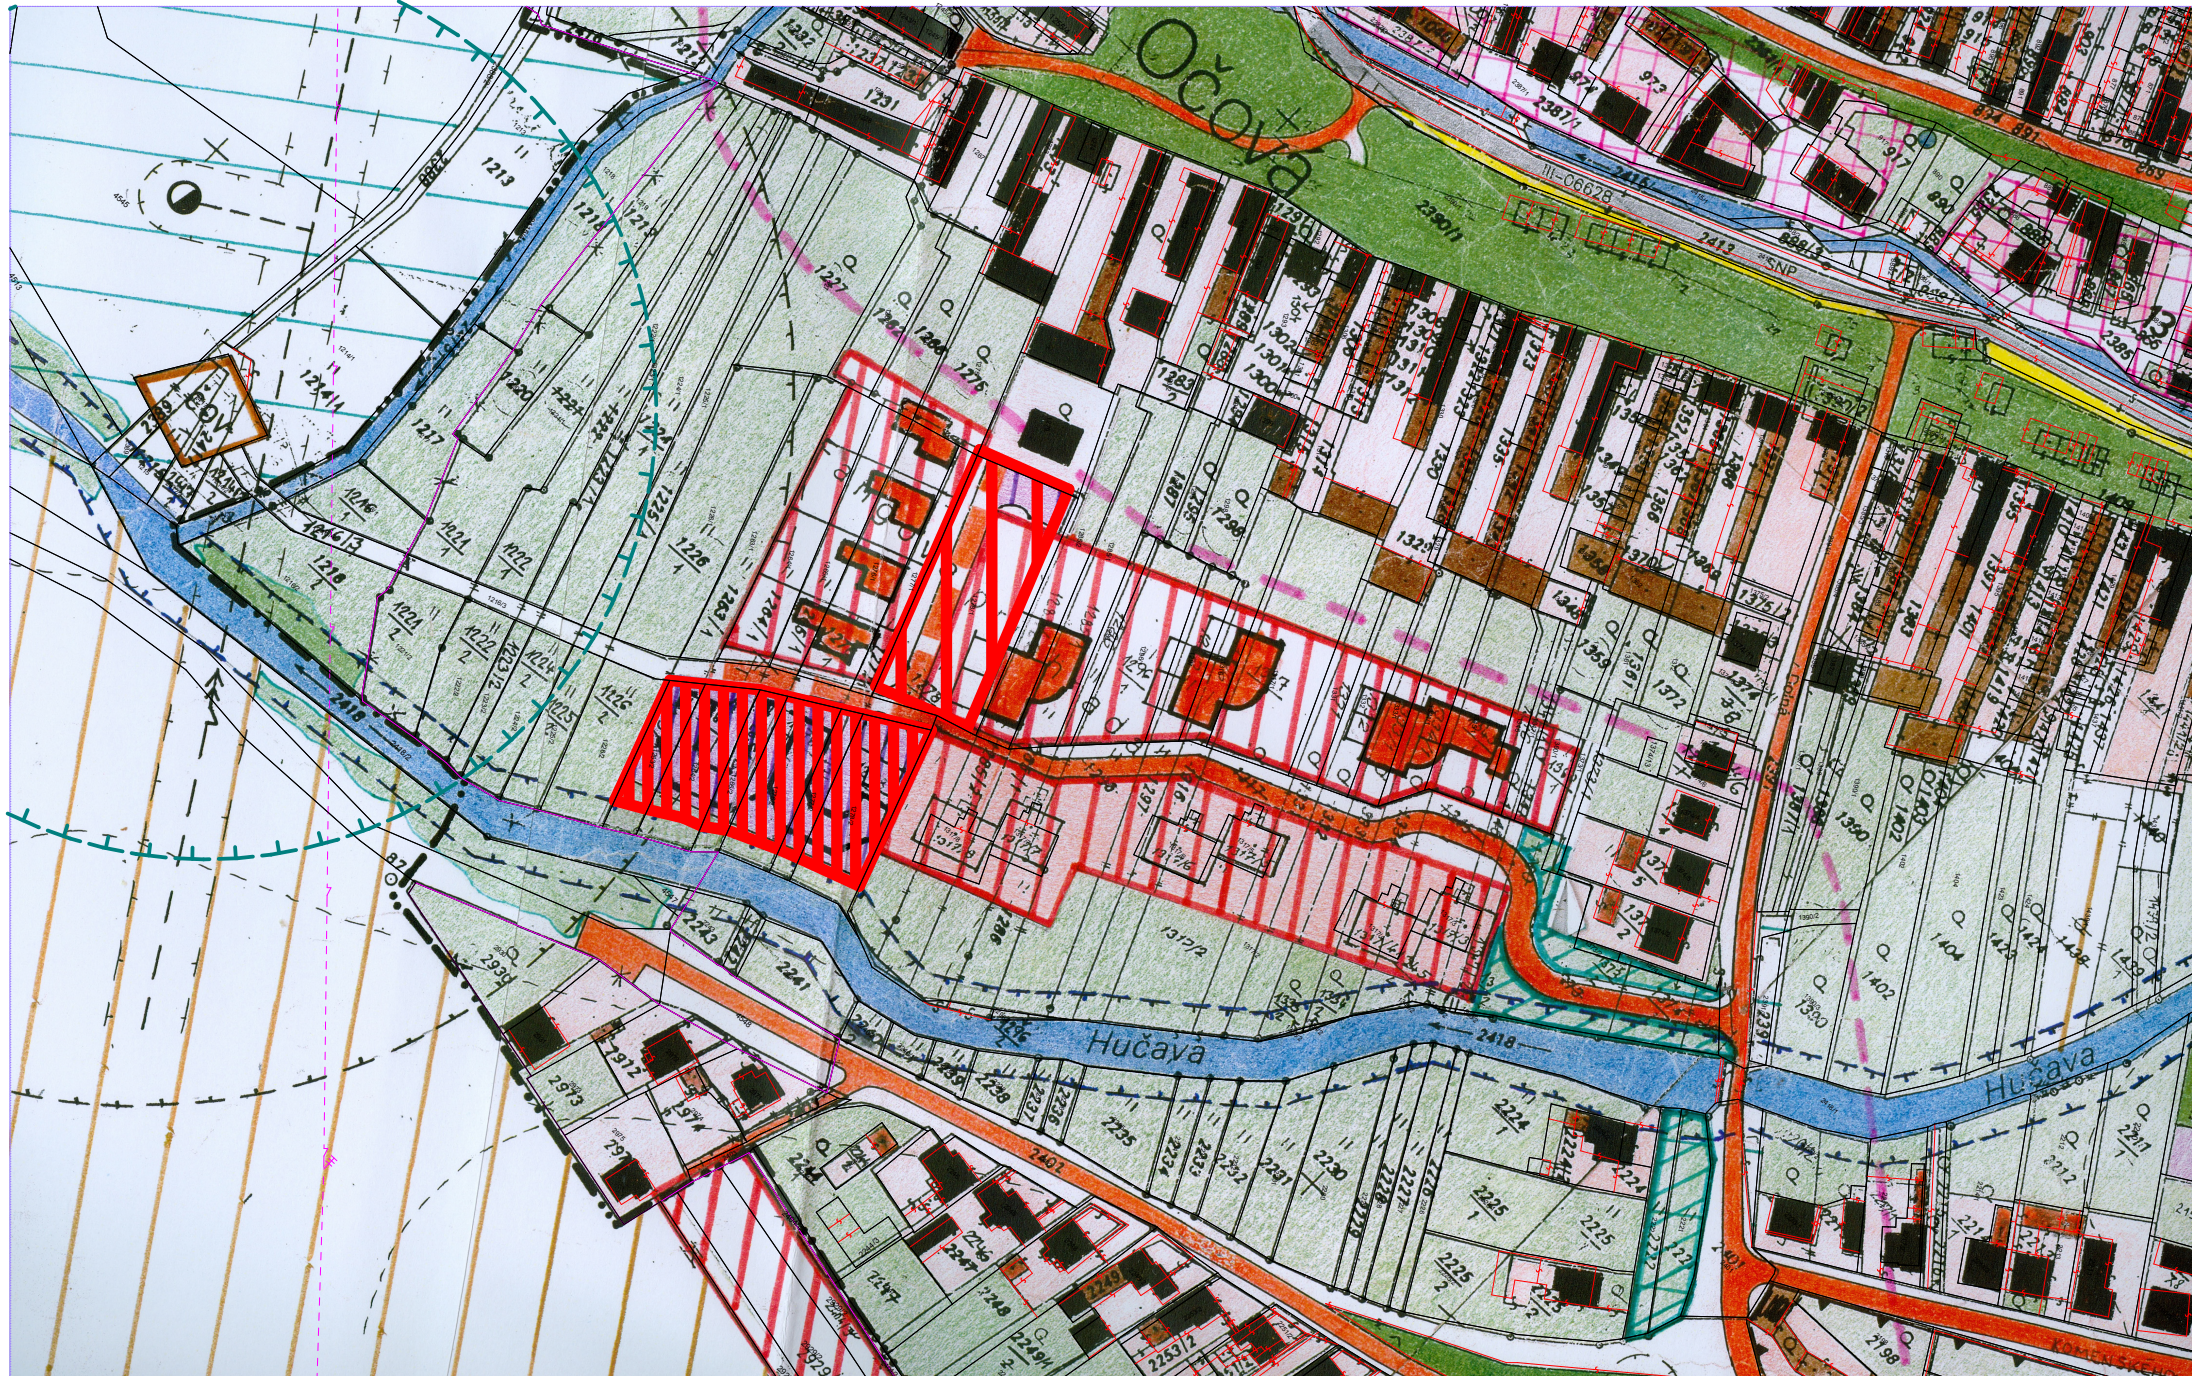

HRANICA ZASTAVANÉHO ÚZEMIA K 1.1.1990



HRANICA RIEŠENÉHO ÚZEMIA



OCHRANNÉ PÁSMO ČOV

URBANIZOVANÉ ÚZEMIE



PLOCHY RODINNÝCH DOMOV

ÚZEMNÝ PLÁN OBCE OČOVÁ

ZMENY A DOPLNKY č. 4

NÁZOV VÝKRESU:
PRIESTOROVÉ USPORIADANIE A FUNKČNÉ VYUŽÍVANIE ÚZEMIA **M 1:2 000**

OBJEDNÁVATEĽ:	OBEC OČOVÁ			ČÍSLO VÝKRESU: 3
ZHOTOVITEĽ:	LANDURBIA - ARCHITEKTONICKÝ ATELIÉR B.BYSTRICA			
HLAVNÝ RIEŠITEĽ:	ING. ARCH. ANTON SUPUKA AUTORIZOVANÝ ARCHITEKT SKA			
ZODP. RIEŠITEĽ:	ING. ARCH. ANTON SUPUKA			
Č. ZMLUVY:	4 / 2015	DÁTUM:	AUGUST 2015	